


RZUT PARTERU

skala 1:100

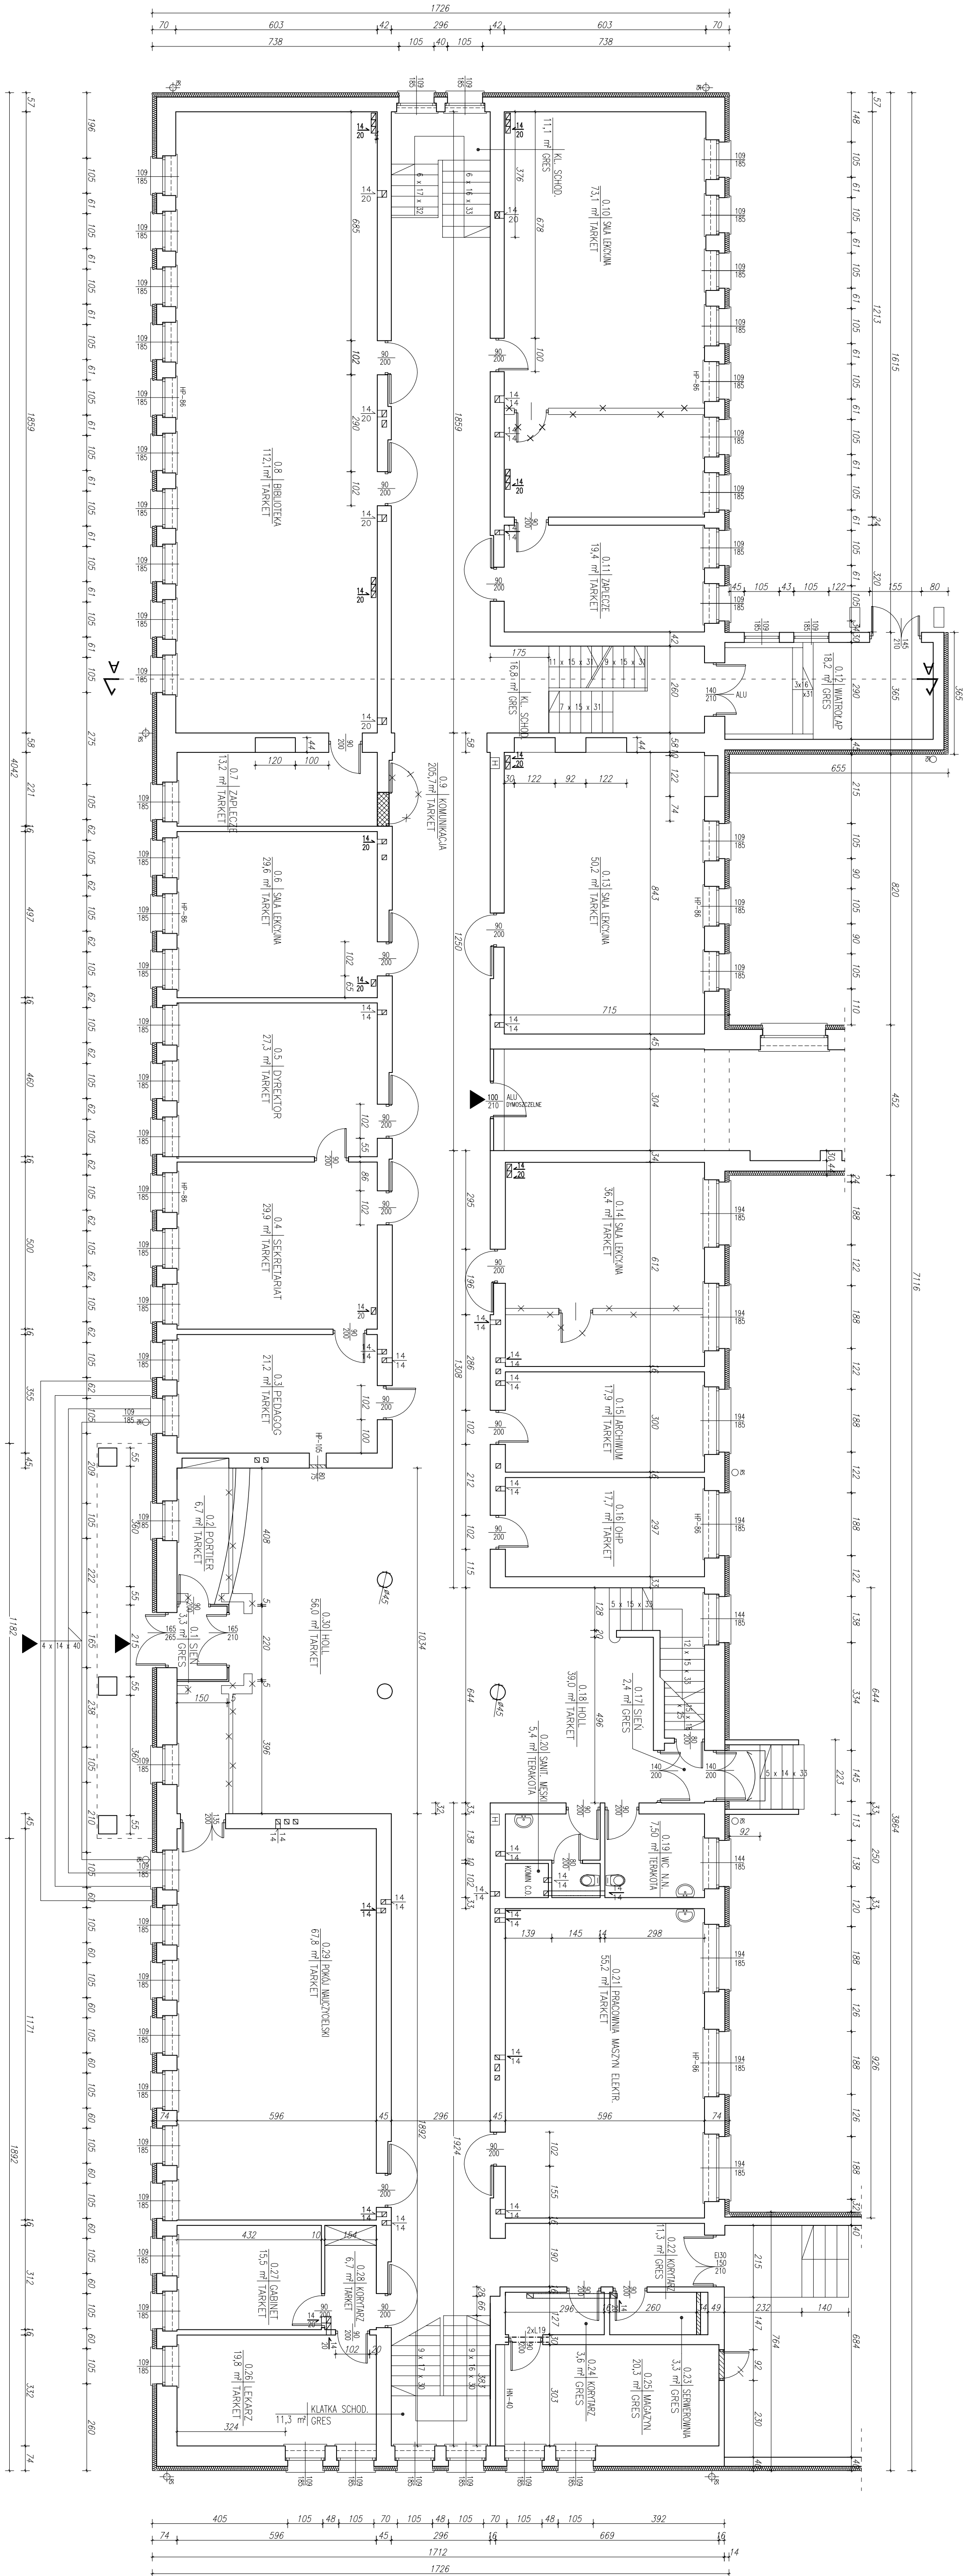

PROJEKTANT	BUIRO ARCH.-KONSTR. "ANBUD SC"
TEMAT	UL. POKATOWSKIEGO 3, 96-516 MIEDZYBOROW
OPRACOWANIA	PROJEKT REMONTU BUDYNKU ZESPOLU SZKOL NR 1 W ZYRARDOWIE
LOKALIZACJA	ZYRARDOW, UL. BOHATEROW WARSZAWY 4, 96-300 ZYRARDOW
INWESTOR	STAROSTWO POWIATOWE W ZYRARDOWIE
TYTUL RYSUNKU	RZUT PARTERU BUDYNKU GLOWNEGO
WYKONAL	NR RYS.: 2 SKALA: 1:100 DATA: III.2016

- LEGENDA
- otwory okienne lub drzwiowe do zamurowania
 - skłany schody do wjazdu
 - skłany projektowane
 - skłany projektowane lub istniejące do otwarcia