


RZUT PIWNIC

skala 1:100

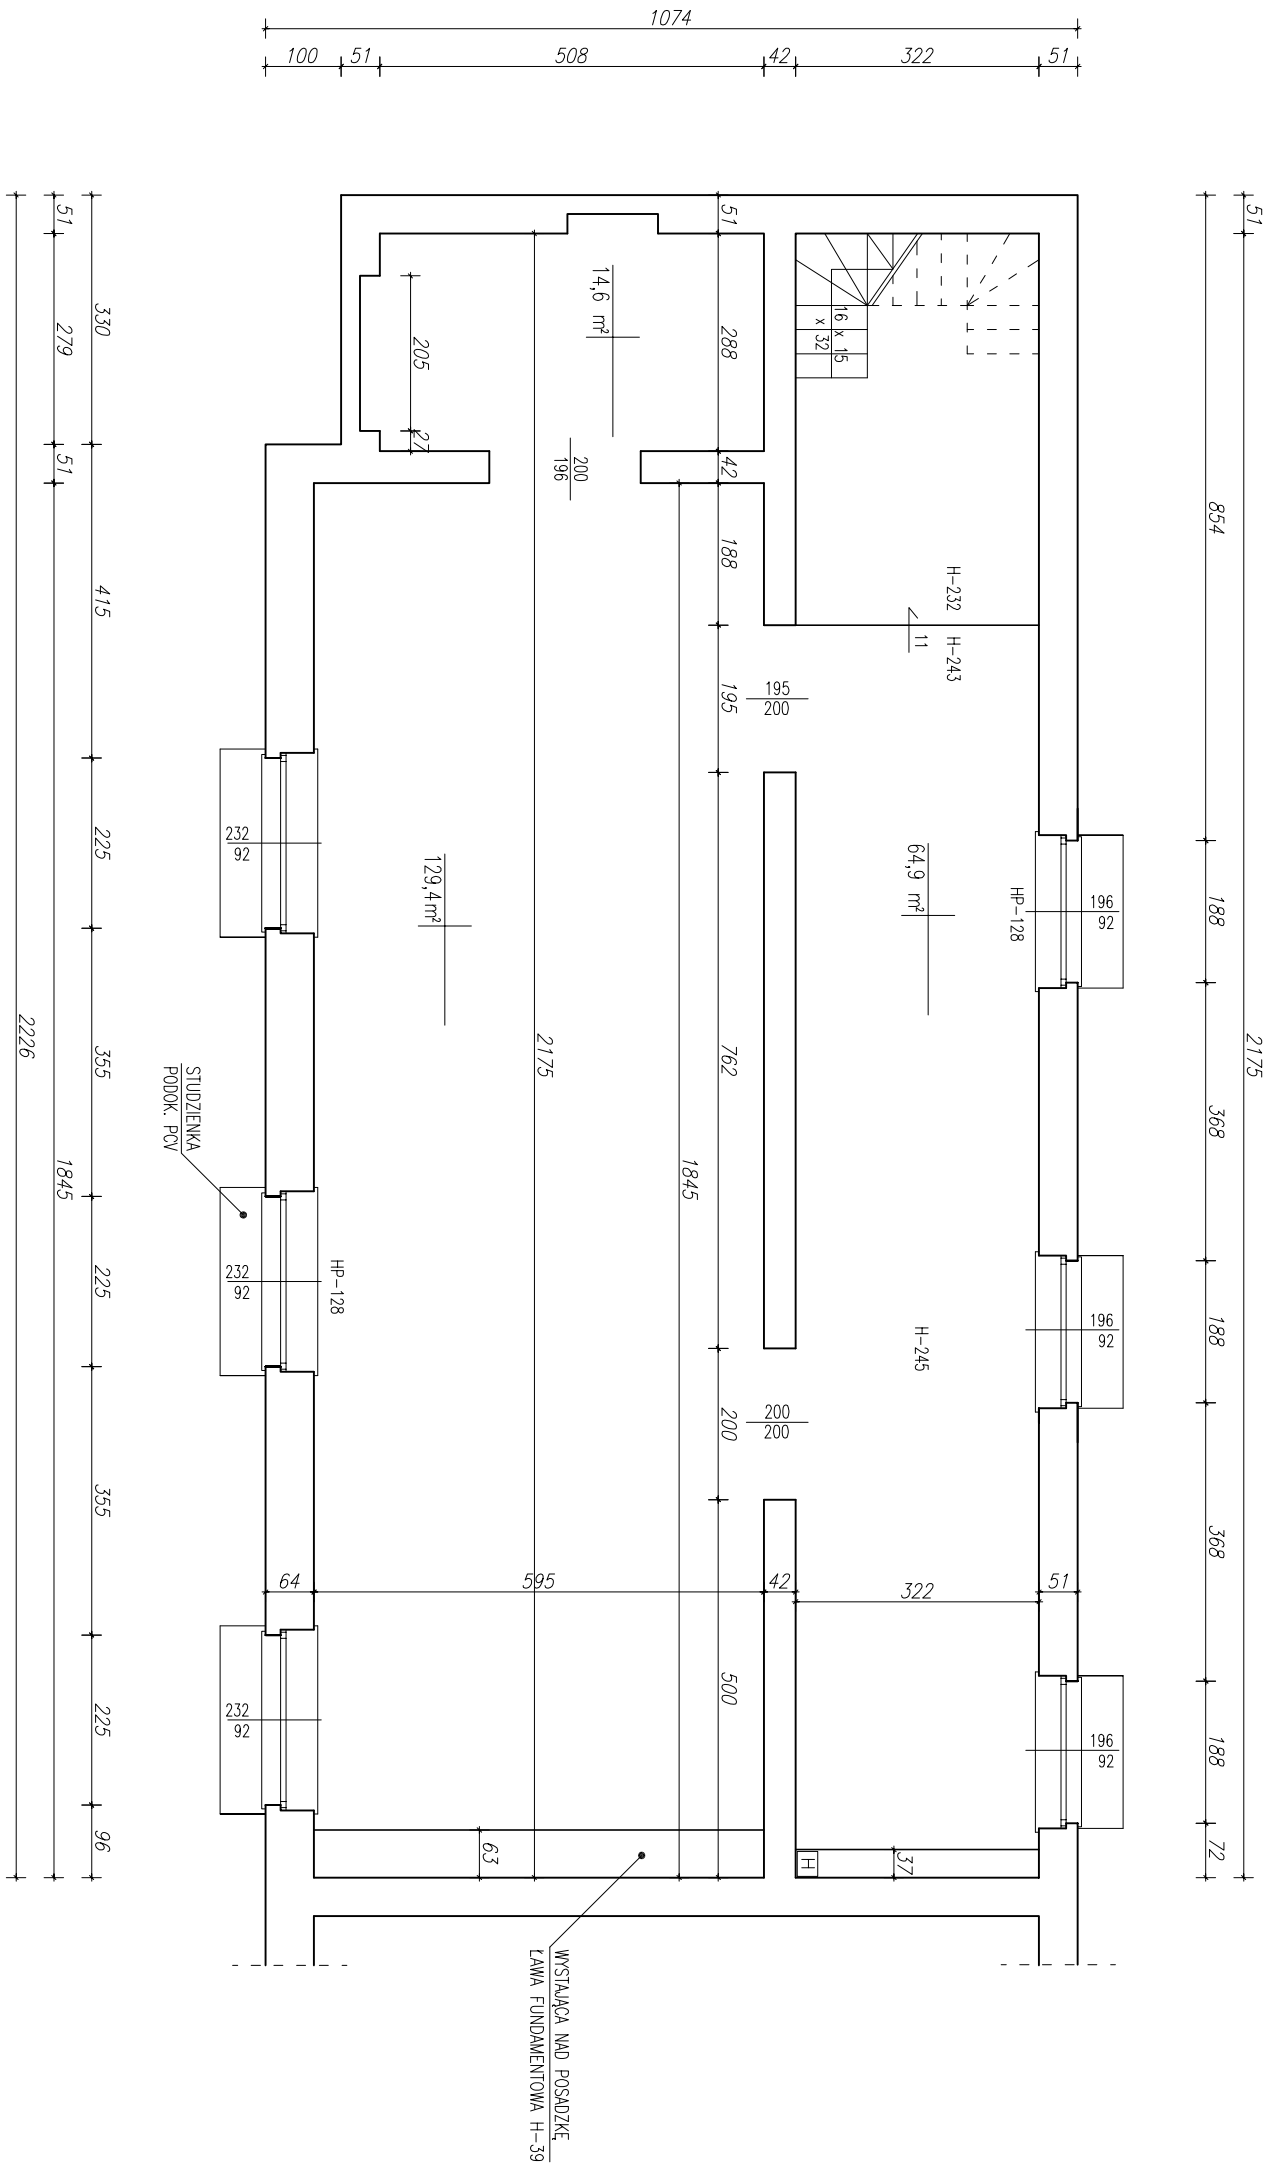

| | | | |
|----------------------|---|-----------------|--|
| PROJEKTANT | BIURO ARCH.-KONSTR. "ANBUD SC" UL.PONIAŃOWSKIEGO 3, 96-316 MIĘDZYBORÓW | | |
| TEMAT OPRACOWANIA | PROJEKT REMONTU BUDYNKU ZESPOŁU SZKÓŁ NR 1 W ŻYRARDOWIE | | |
| LOKALIZACJA | ŻYRARDÓW, UL. BOHATERÓW WARSZAWY 4, 96-300 ŻYRARDÓW | | |
| INWESTOR | STAROSTWO POWIATOWE W ŻYRARDOWIE | NR RYS.: 5 | |
| TYTUŁ RYSUNKU | RZUT PIWNIC SKRZYDŁO BUDYNKU GŁÓWNEGO | SKALA: 1:100 | |
| WYKONAŁ | DATA: III.2016 | | |