


skala 1:100

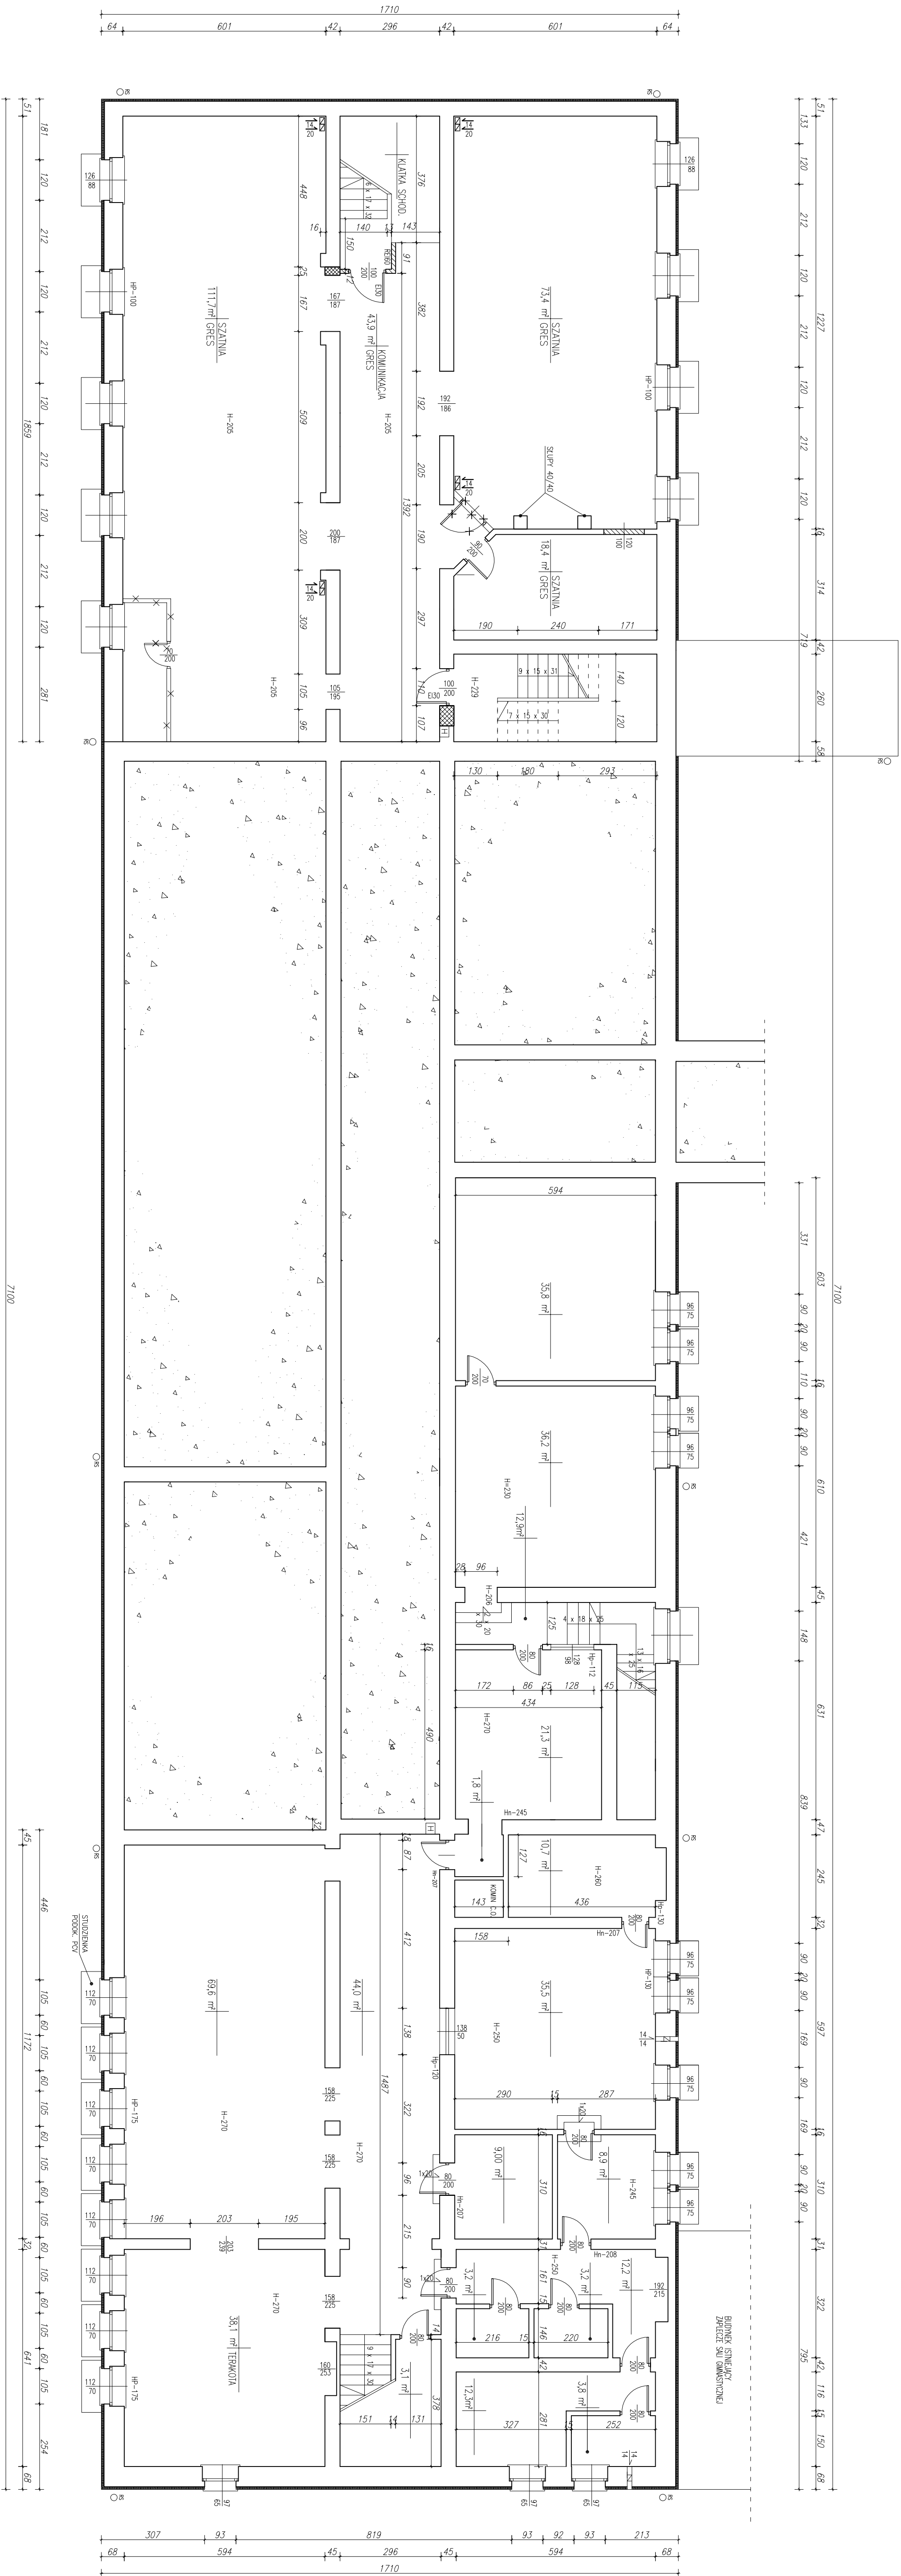

PROJEKTANT	BIURO ARCH.-KONSTR. "ANBUD SC" UL. POLNAWOSKIEGO 3, 96-516 MIĘDZYBÓRÓW
TEMAT OPRACOWANIA	PROJEKT REMONTU BUDYNKU ZESPOŁU SZKOŁ NR 1 W ŻYRARDOWIE
LOKALIZACJA	ŻYRARDÓW, UL. BOHATERÓW WARSZAWY 4, 96-300 ŻYRARDÓW
INWESTOR	STAROSTWO POWIATOWE W ŻYRARDOWIE
TYTUŁ RYSUNKU	RZUT PIWNIC BUDYNKU GŁÓWNEGO
WYRÓBNAK	SKALA: 1:100 DATA: III, 2016