





skala 1:100

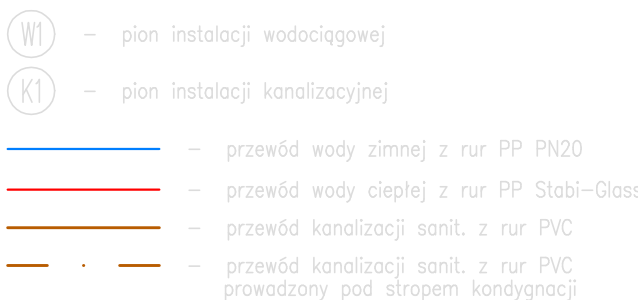

 otwory okienne lub drzwiowe do zamurowania
 ściany, schody do wyburzenia
 ściany projektowane

PROJEKTANT	BIURO ARCH.—KONSTR. "ANBUD SC" UL.PONIAŹOWSKIEGO 3, 96—316 MIĘDZYBÓRÓW	
TEMAT OPRACOWANIA	PROJEKT REMONTU BUDYNKU ZESPOŁU SZKÓŁ NR 1 W ŻYRARDOWIE	
LOKALIZACJA	ŻYRĄDÓW, UL. BOHATERÓW WARSZAWY 4, 96—300 ŻYRĄDÓW	
INWESTOR	STAROSTWO POWIATOWE W ŻYRARDOWIE	NR RYS.: 2
TYTUŁ RYSUNKU	RZUT PARTERU wod—kan BUDYNKU GŁÓWNEGO	SKALA: 1:100
WYKONAŁ	mgr inż. Marcin Łaska LOD/1625/POOS/11	DATA: 04.2016