


RZUT PIWNIC

skala 1:100

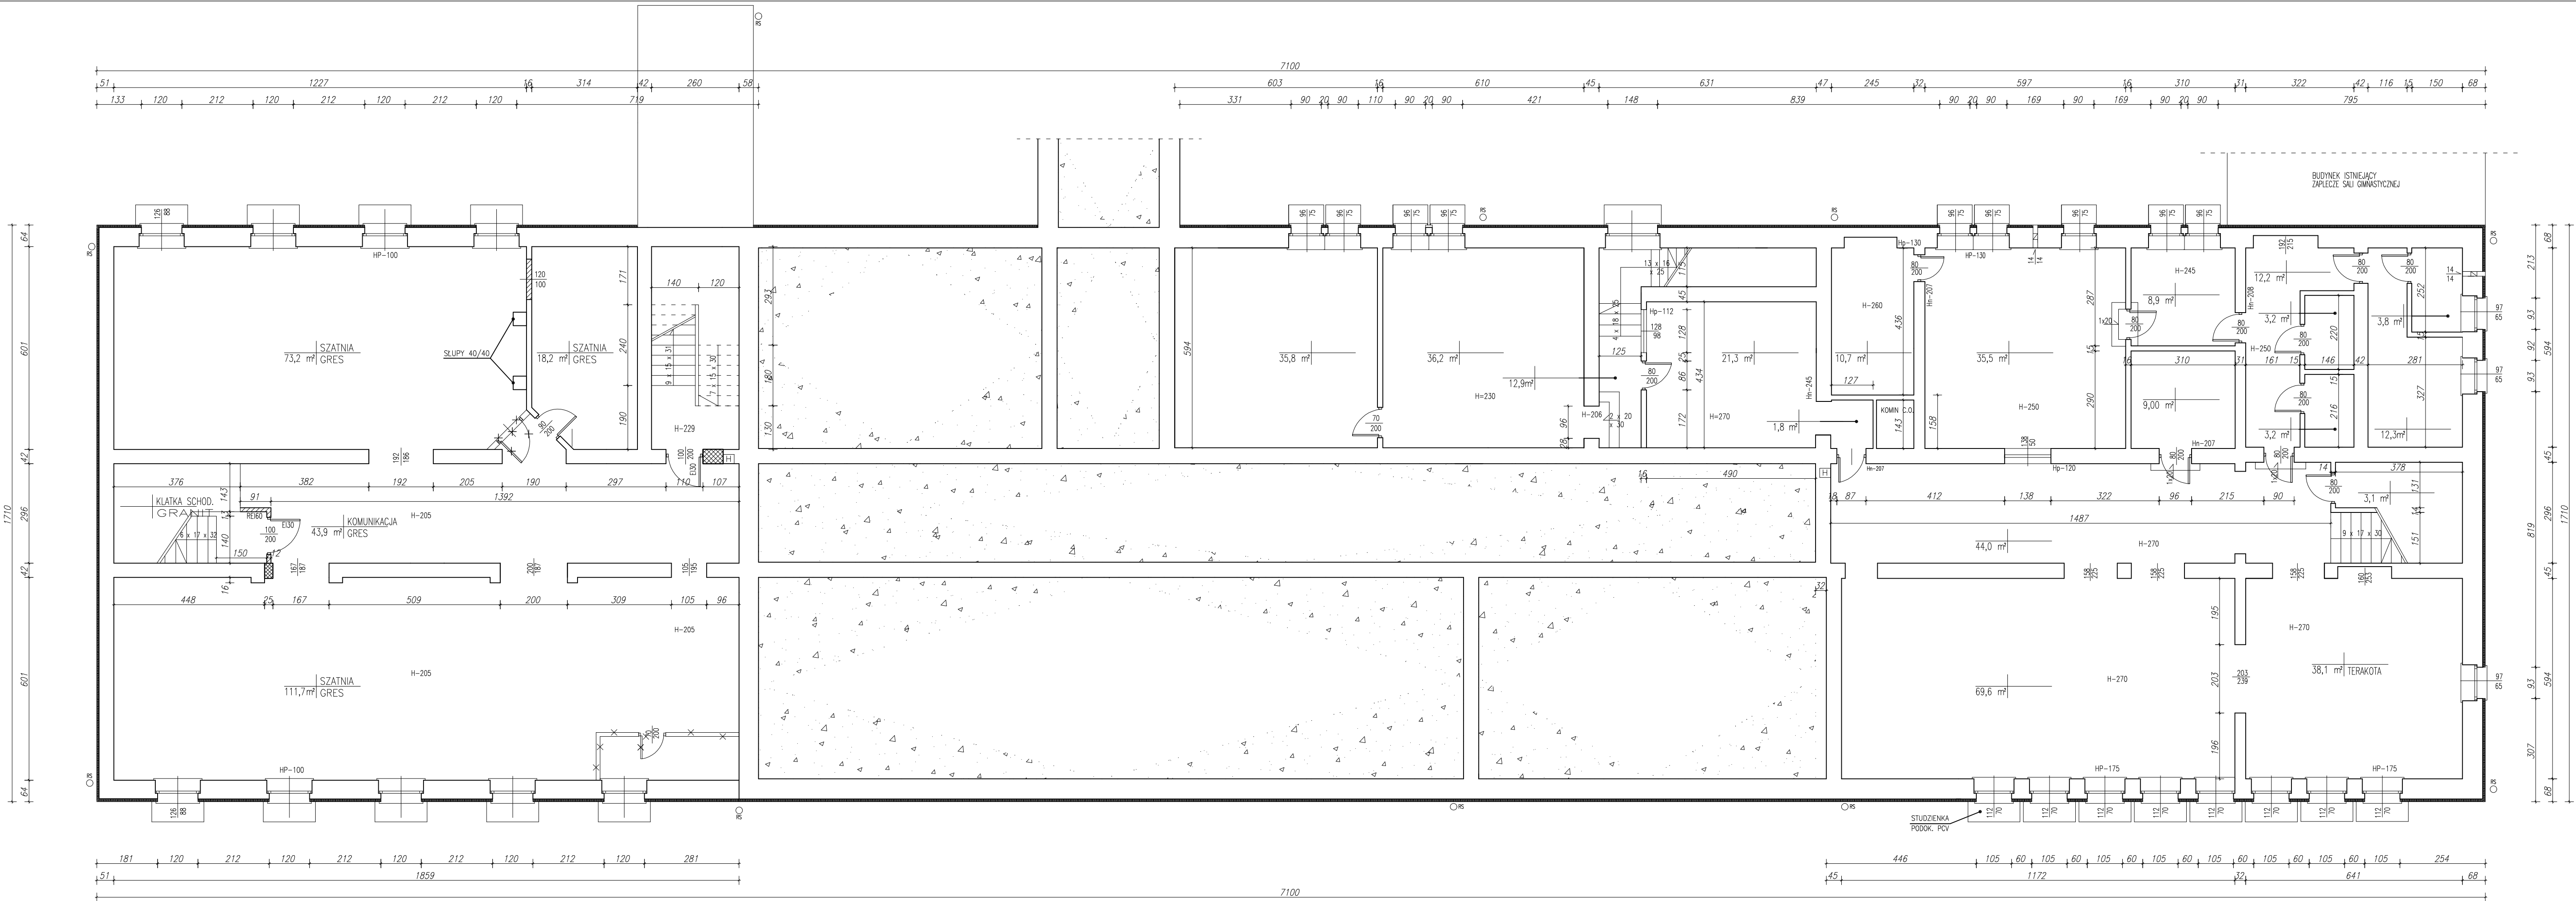

LEGENDA

- otwory okienne lub drzwiowe do zamurowania
- ściany, schody do wyrównania
- ściana do wymiany na płytę g-k

PROJEKTANT	BIURO ARCH.-KONSTR. "ANBUD SC" UL.PONIAŃOWSKIEGO 3, 96-316 MIĘDZYBÓRÓW	
TEMAT OPRACOWANIA	PROJEKT REMONTU BUDYNKU ZESPOŁU SZKÓŁ NR 1 W ŻYRARDOWIE	
LOKALIZACJA	ŻYRARDÓW, UL. BOHATERÓW WARSZAWY 4, 96-300 ŻYRARDÓW	
INWESTOR	STAROSTWO POWIATOWE W ŻYRARDOWIE	NR RYS.: 1
TYTUŁ RYSUNKU	RZUT PIWNIC BUDYNKU GŁÓWNEGO	SKALA: 1:100
WYKONAŁ		DATA: III.2016