


RZUT PARTERU

skala 1:100

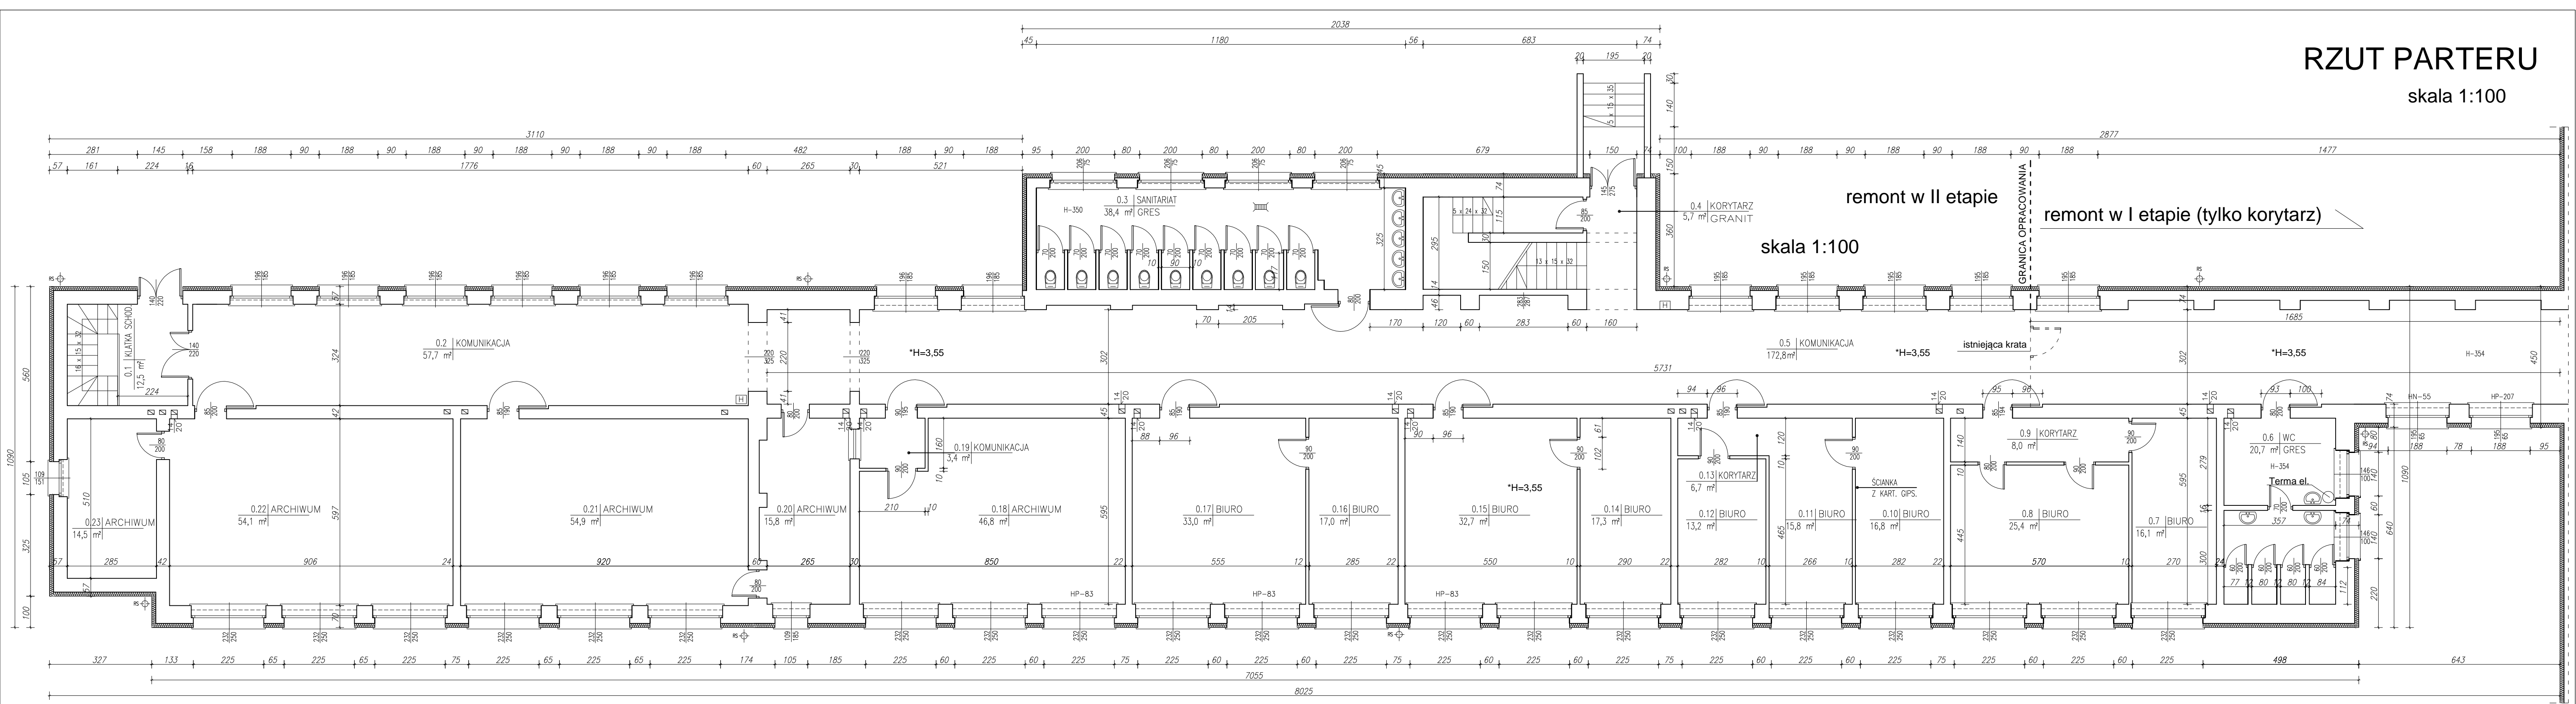

PROJEKTANT	BIURO ARCH.-KONSTR. "ANBUD SC" UL.PONIATOWSKIEGO 3, 96-316 MIĘDZYBORÓW	
TEMAT OPRACOWANIA	PROJEKT REMONTU BUDYNKU ZESPOŁU SZKÓŁ NR 1 W ŻYRARDOWIE	
LOKALIZACJA	ŻYRARDÓW, UL. BOHATERÓW WARSZAWY 4, 96-300 ŻYRARDÓW	
INWESTOR	STAROSTWO POWIATOWE W ŻYRARDOWIE	NR RYS.: 6
TYTUŁ RYSUNKU	RZUT PARTERU SKRZYDŁO BUDYNKU GŁÓWNEGO	SKALA: 1:100
WYKONAŁ		DATA: III.2016