
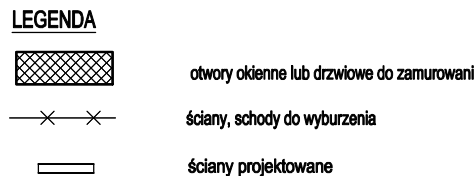


skala 1:100

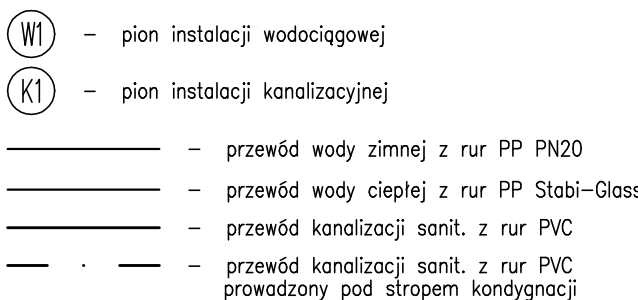

PROJEKTANT	BIURO ARCH.-KONSTR. "ANBUD SC" UL.PONIAŃSKIEGO 3, 96-316 MIĘDZYBÓRÓW	
TEMAT OPRACOWANIA	PROJEKT REMONTU BUDYNKU ZESPOŁU SZKÓŁ NR 1 W ŻYRARDOWIE	
LOKALIZACJA	ŻYRĄDÓW, UL. BOHATERÓW WARSZAWY 4, 96-300 ŻYRĄDÓW	
INWESTOR	STAROSTWO POWIATOWE W ŻYRARDOWIE	NR RYS.: 2
TYTUŁ RYSUNKU	RZUT PARTERU wod-kan BUDYNKU GŁÓWNEGO	SKALA: 1:100
WYKONAŁ	mgr inż. Marcin Łaska LOD/1625/POOS/11	DATA: 04.2016