

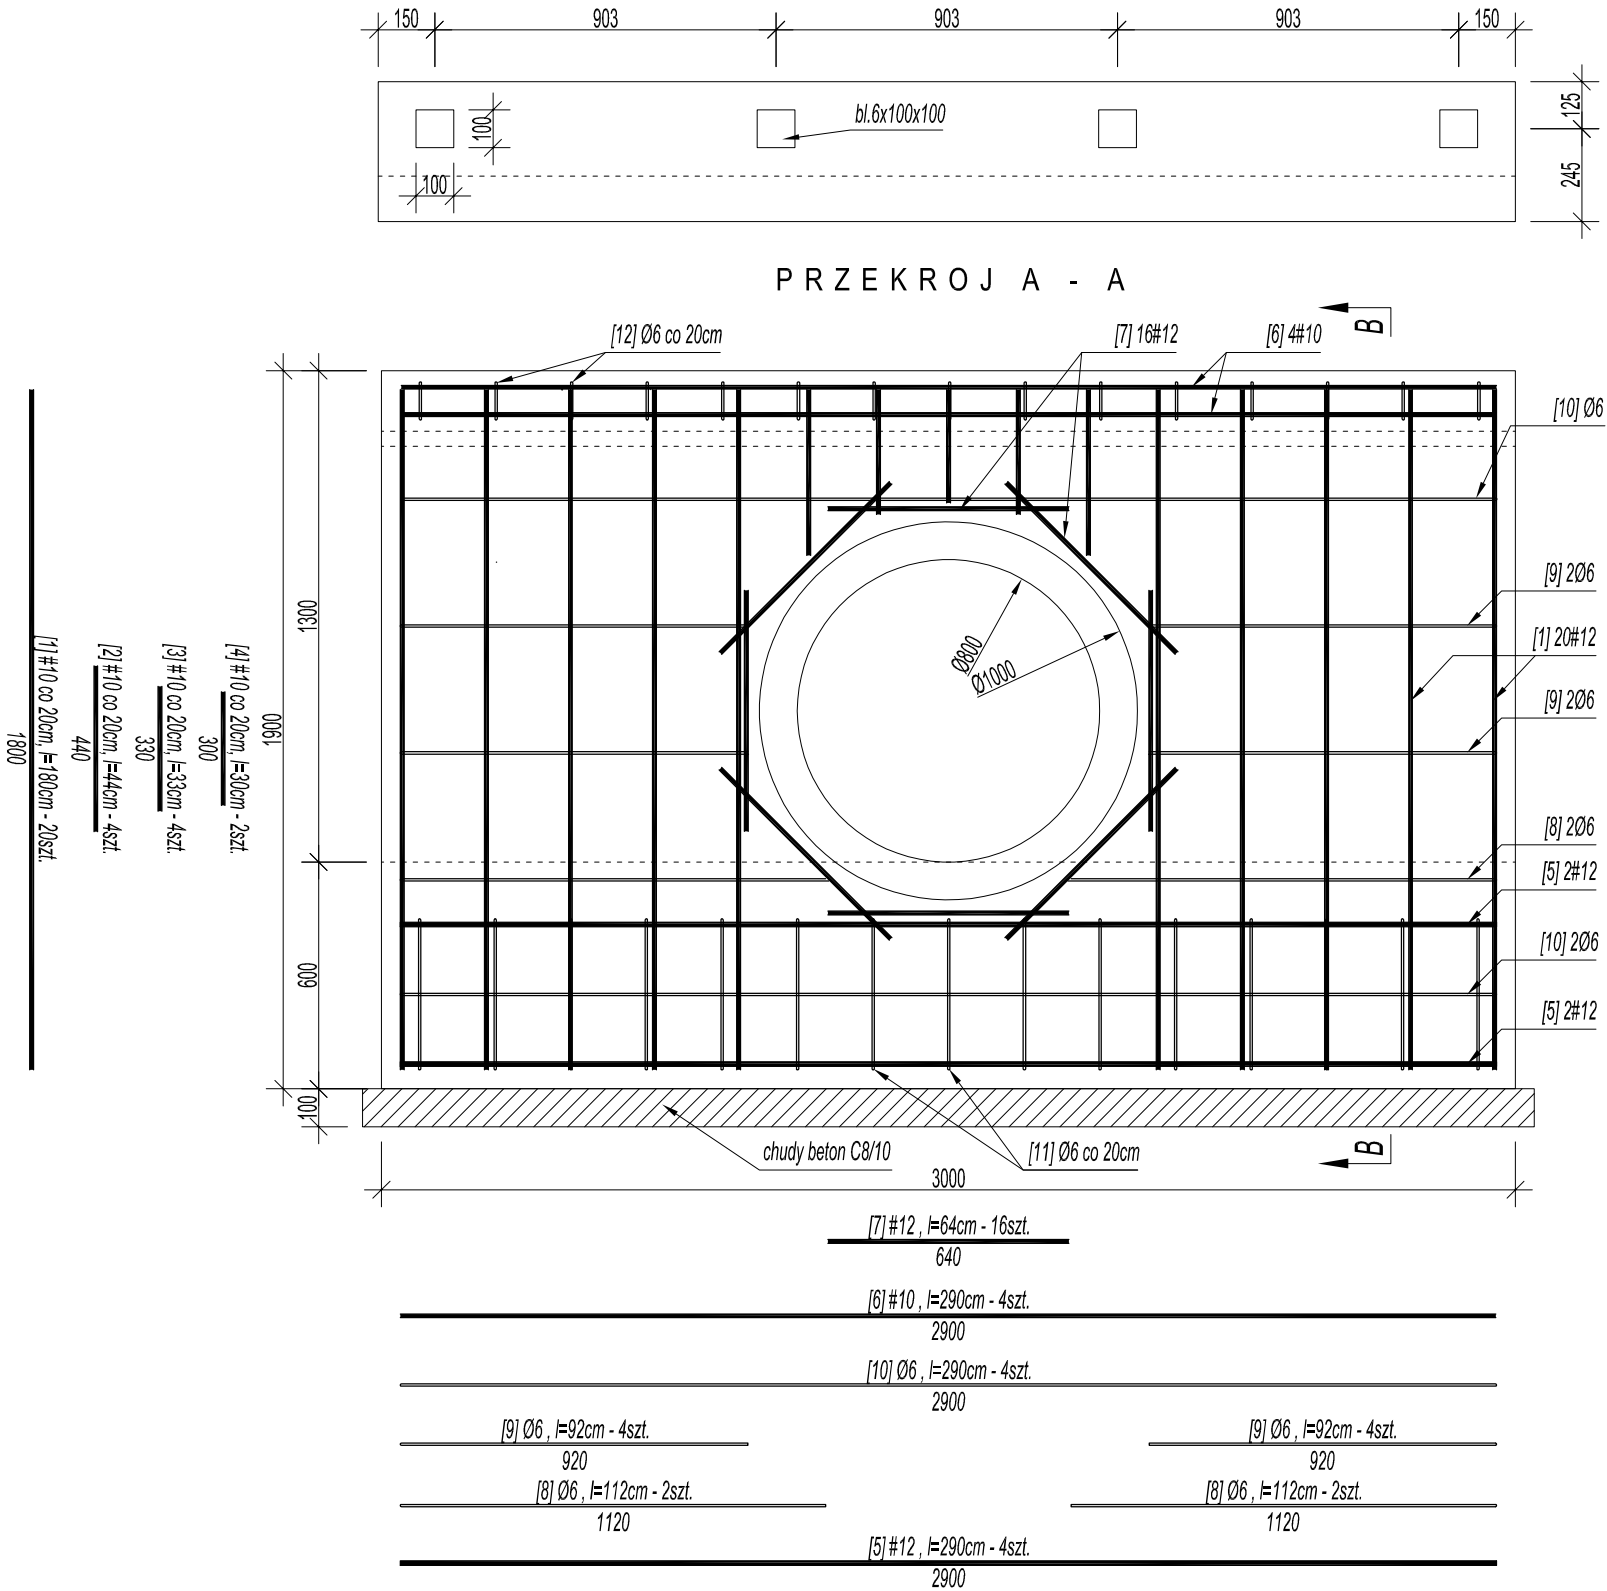
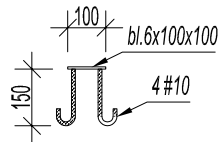
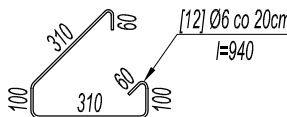


ZBROJENIE ŚCIANEK OPOROWYCH H=1,30m PRZEPUSTU RUROWEGO Ø800  
SKALA 1:20

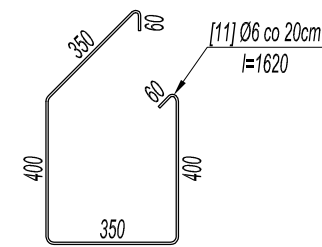

PRZEKROJ B - B

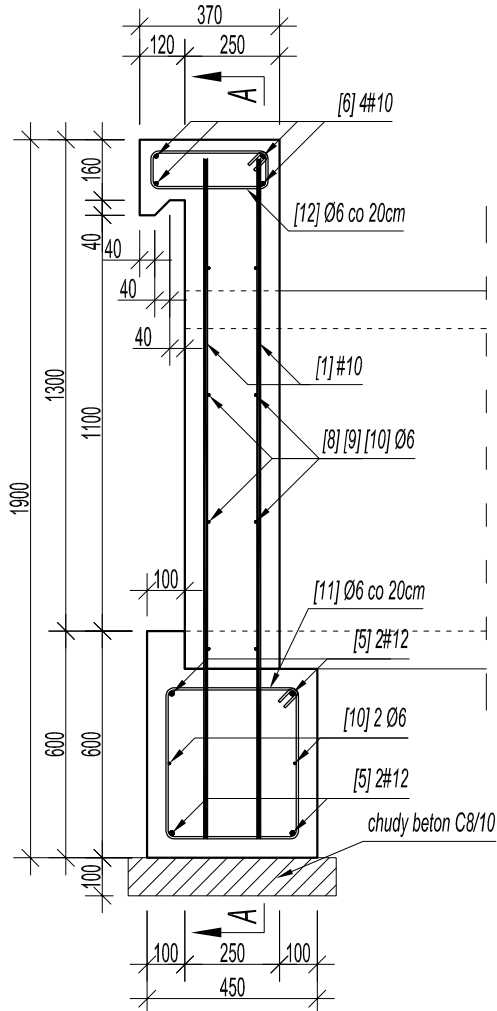

Nr pręta	Ø	długość pręta	ilość	długość łączna		
				Ø6	#10	#12
—	[mm]	[cm]	[szt.]	[m]	[m]	[m]
1	10	180	20		36,00	
2	10	44	4		1,76	
3	10	33	4		1,32	
4	10	30	2		0,60	
5	12	290	4			11,60
6	10	290	4		11,60	
7	10	64	16		10,24	
8	6	112	4	4,48		
9	6	92	8	7,36		
10	6	290	4	11,60		
11	6	162	15	24,30		
12	6	94	15	5,64		
razem długość prętów [mb]				53,38	61,52	11,60
ciężar jednostkowy [kg/m]				0,222	0,617	0,888
ciężar danej średnicy [kg]				11,85	37,95	10,30
ciężar łącznie [kg]						60,10

MATERIAŁY:

Beton konstrukcyjny C20/25


Beton podkładowy C8/10

Stal zbrojeniowa:

- zbrojenie główne AIII (34GS) oznaczone jako #

- zbrojenie poprzeczne A0 (St0S) oznaczone jako R

Otulina - 5cm do lica zbrojenia poprzecznego

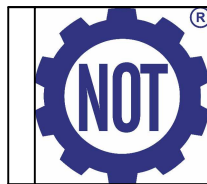

NACZELNA ORGANIZACJA TECHNICZNA  
FEDERACJA STOWARZYSZEŃ NAUKOWO-TECHNICZNYCH  
RADA W PŁOCKU  
09-402 Płock, ul. 1 Maja 7a, tel/fax. (24) 262-99-65  
www.notplock.info  
e-mail: not@notplock.info

Inwestor:	Powiat Żyrardowski, 96-300 Żyrardów, ul. Limanowskiego 45	
Temat:	PRZEBUDOWA DROGI POWIATOWEJ NR 4718W BARTNIKI - PUSZCZA MARIAŃSKA od km 3+130 do km 4+845,69 od km proj. 0+000 do km proj. 1+715,69 RADZIWIŁŁÓW DZ. NR EW. 231, 331, 312 BUDY ZAKLASZTORNE DZ. NR EW. 232	
Tytuł rysunku:	ZBROJENIE ŚCIANEK OPOROWYCH PRZEPUSTÓW Ø ŚR. 800 [MM]	
Projektant:	inż. Ignacy M. Kowalski	Upr. Proj. Nr 130/74 WZDP W-wa
Podziątka 1:20	Płock, kwiecień 2013	Rys. Nr 1.13