


PARTER

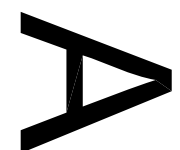

PIWNICA


RZUT PARTERU
PIWNICY

pejakość architektoniczna

ul. Okrzei 57, 96-300 Żyrdów

inventaryzacja

A

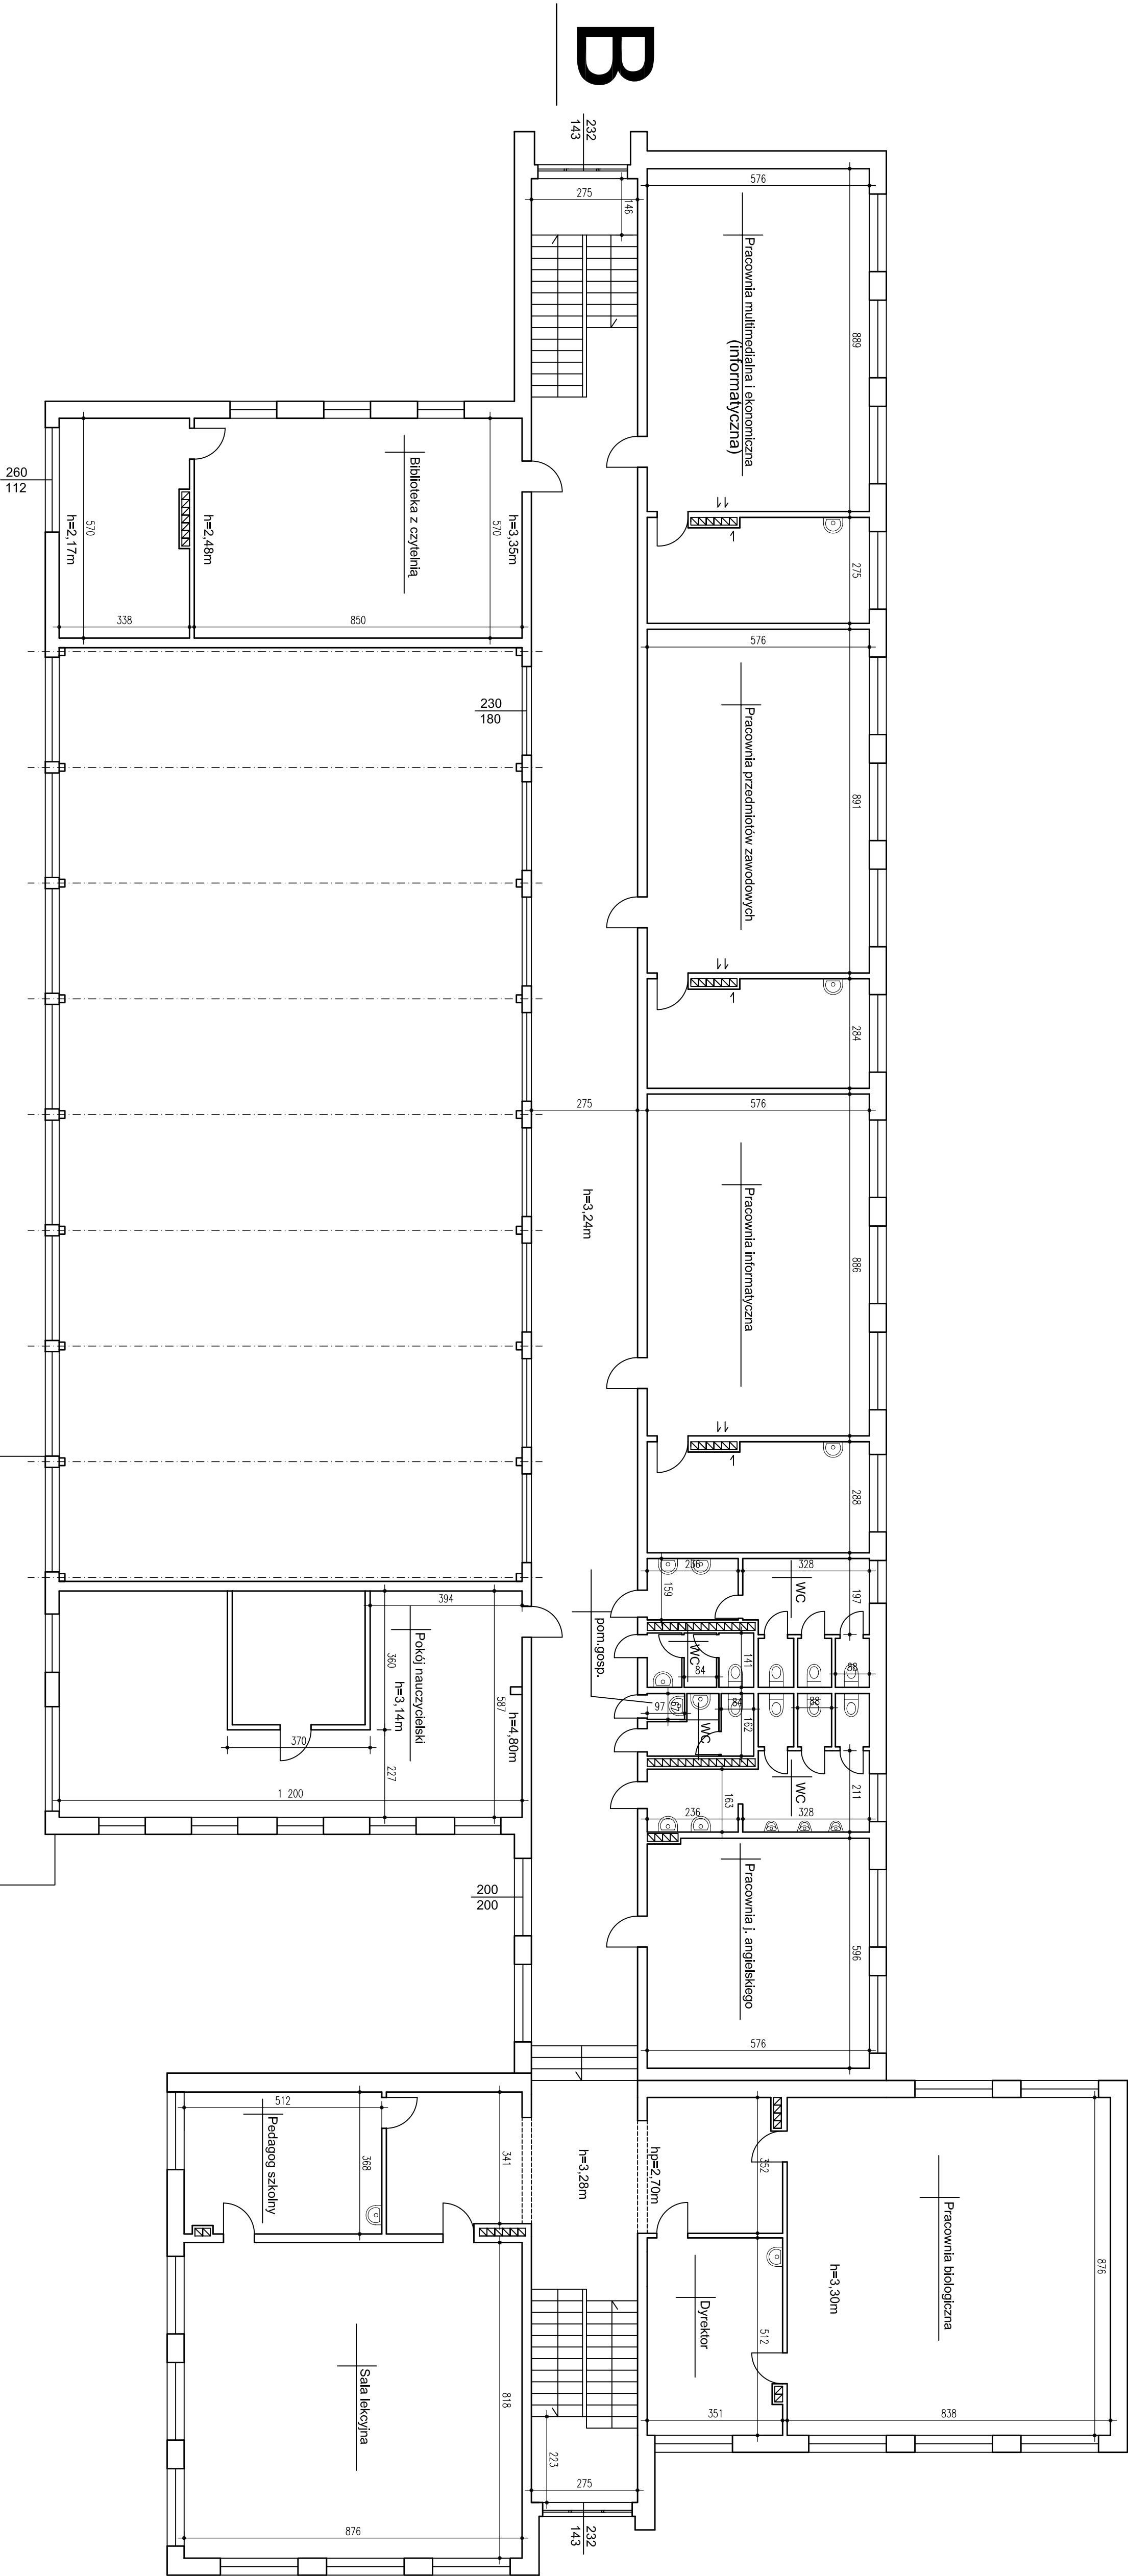

PIĘTRO

A

B


RZUT PIĘTRA

projektował:
mgr inż. arch. Stanisław Konopiński
specjalność: architektura

PRONABUD
PRONABUD sp. z o.o., tel. (+48) 3552794
ul. Okrzei 57, 98-300 Żyrardów

inwentaryzacja

PRZEKRÓJ A-A

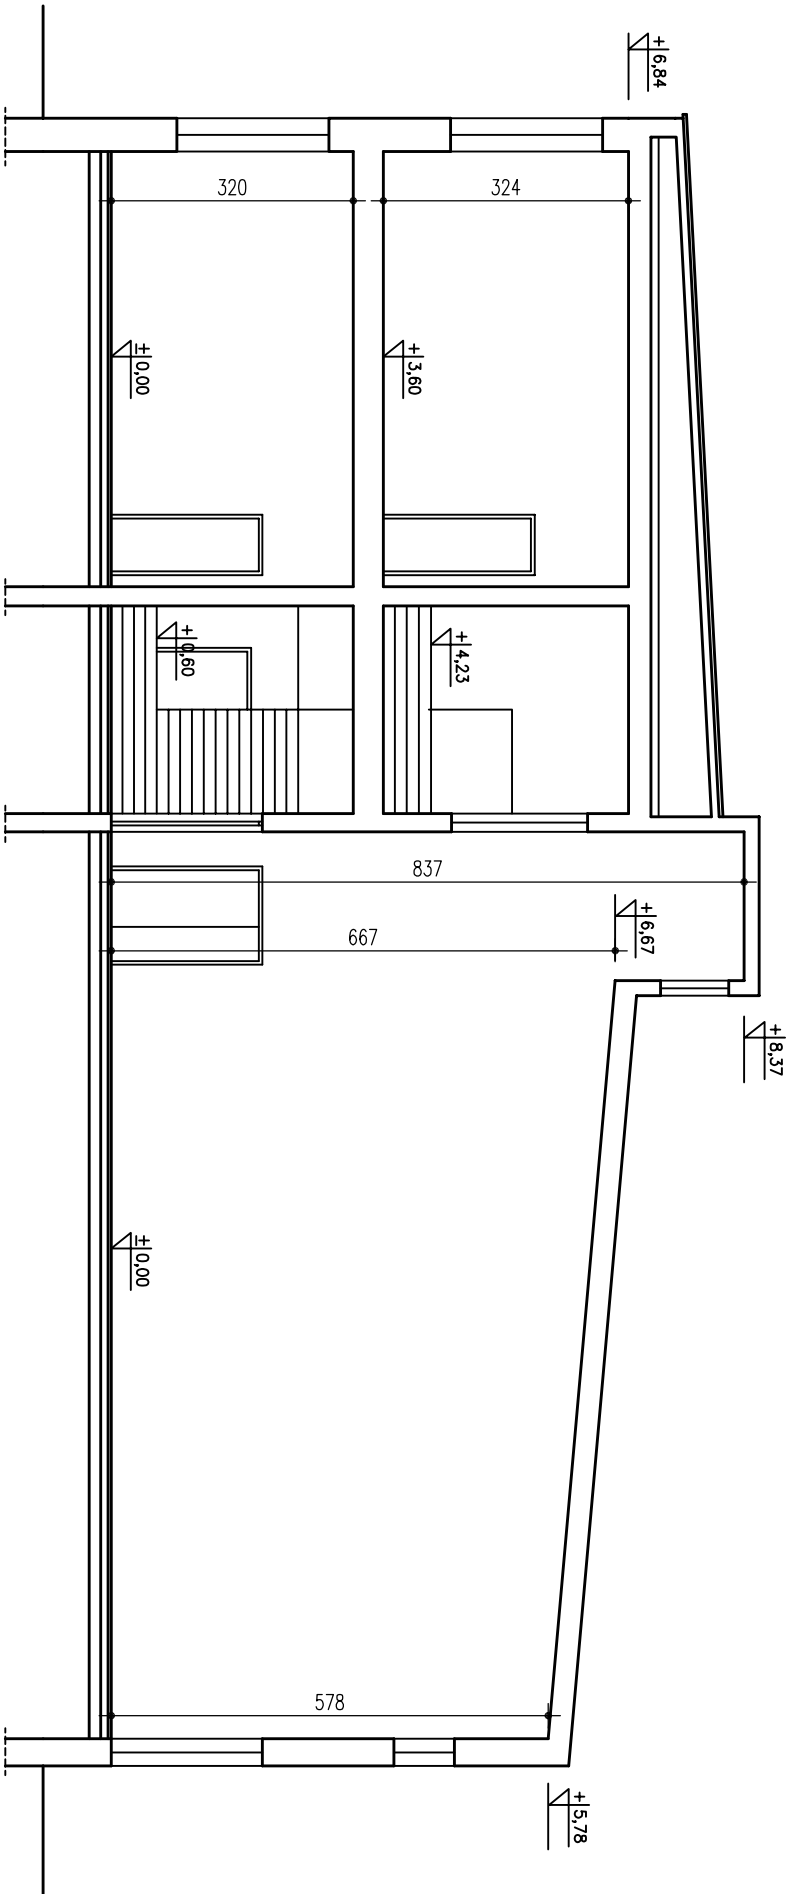

UWAGI:

SKALA 1:100
DATA 07.01.2009
BRANŻA ARCHITEKTURA


PRZEKRÓJ A-A

projektował:
mgr inż. arch. Stanisław Konopiński
upr. proj. MA/KK/007/02
specjalność architektoniczna

PRONABUD
PRONABUD sp. z o.o., tel. (+46) 8552794
ul. Okrzei 57, 96-300 Żyrardów

UWAGI:

PRZEKRÓJ B-B

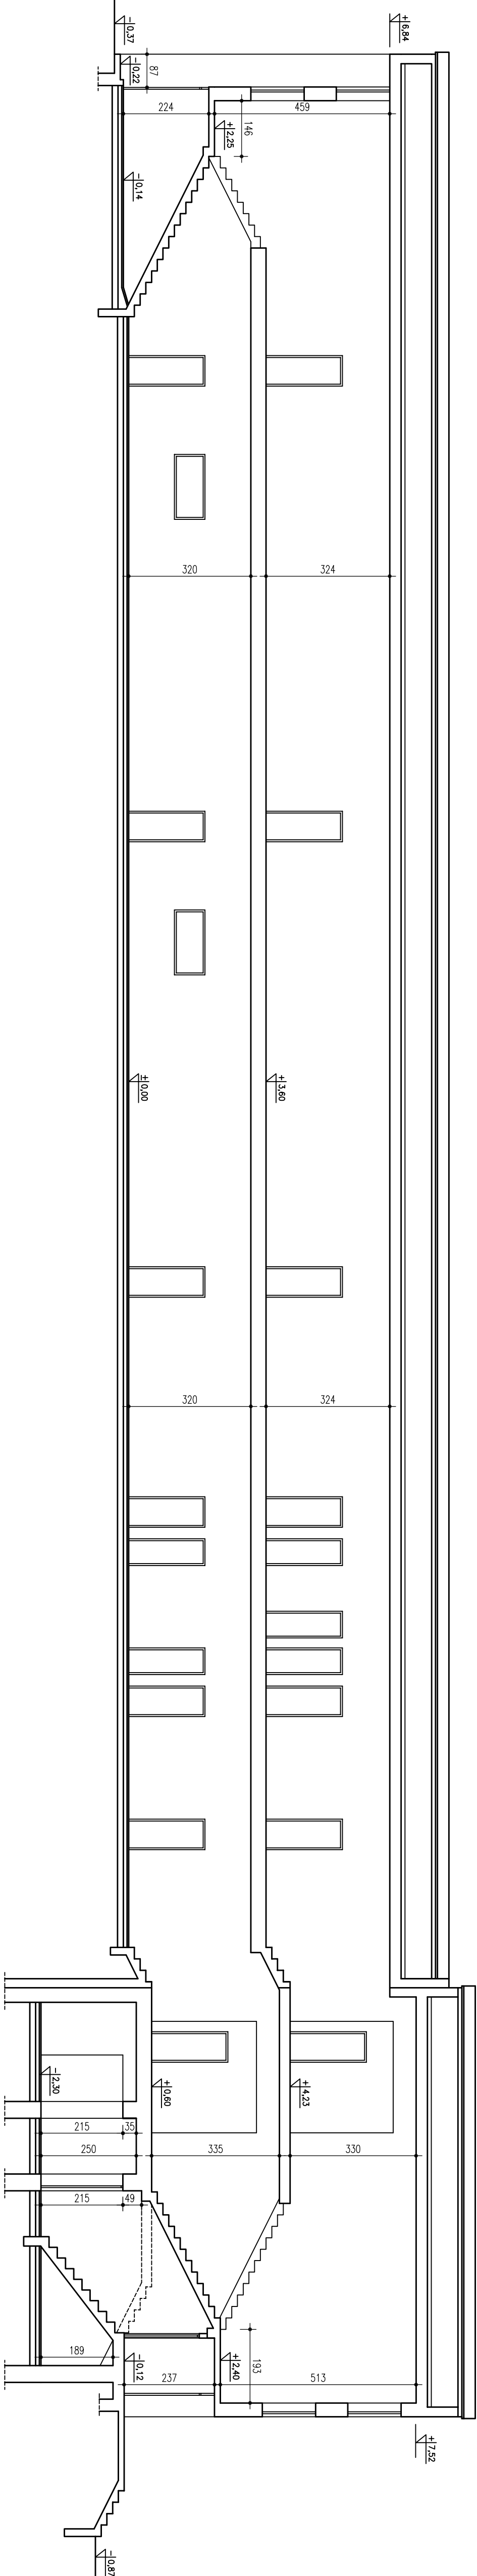

PRZEKRÓJ B-B


projektował:
mgr inż. arch. Stanisław Konopiński
upr. proj. MA/KK007/02
specjalność: architektoniczna

PRONABUD
PRONABUD sp. z o.o., tel./+48) 8552794
ul. Okrzei 57, 96-300 Żyrardów

inwentaryzacja

UWAGI:

ELEWACJA POŁUDNIOWA

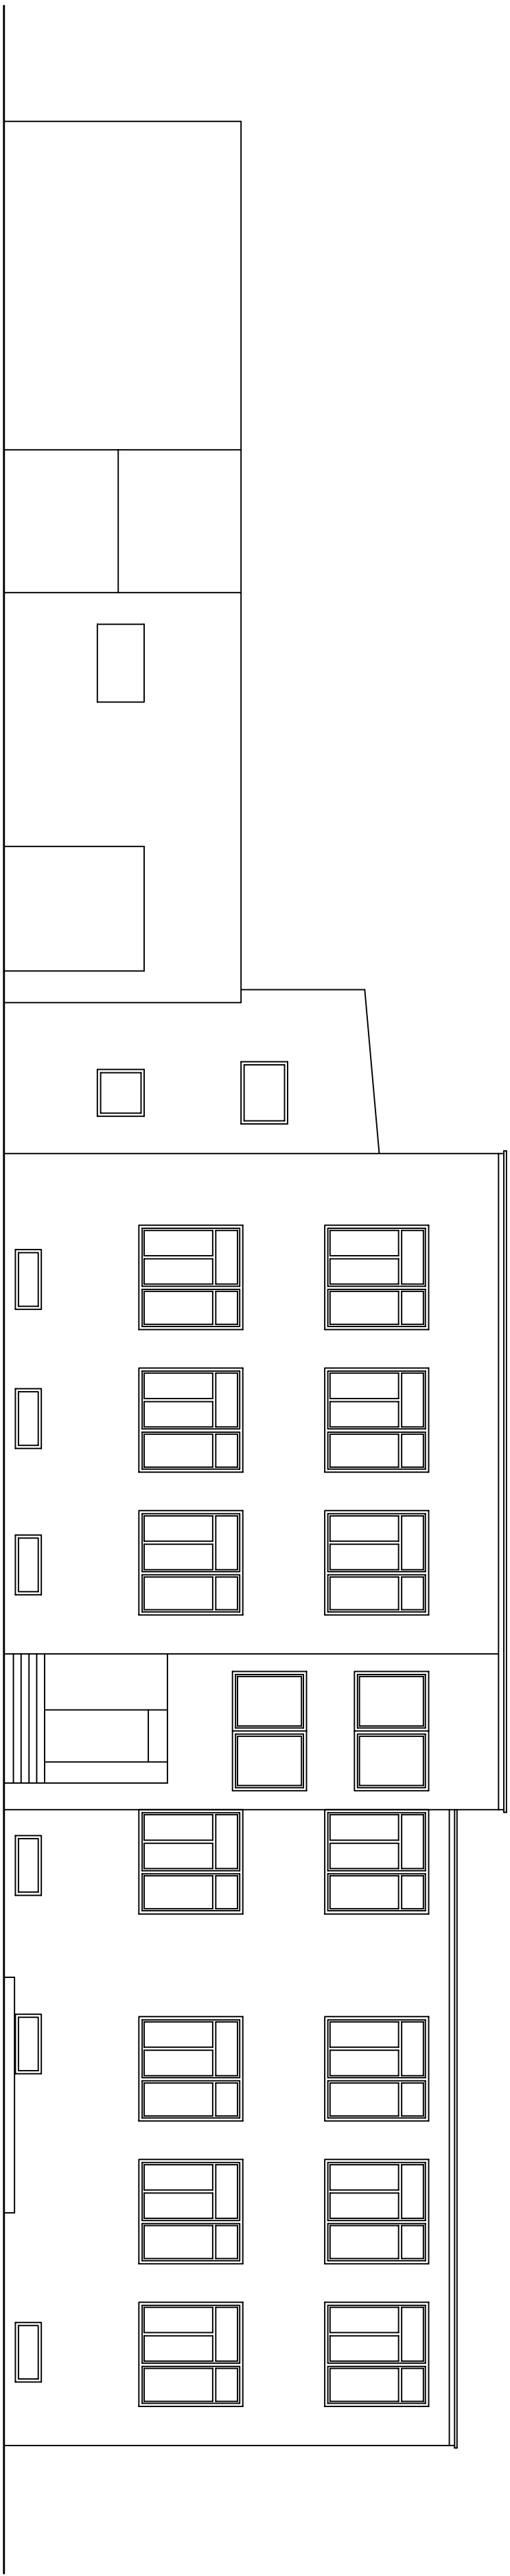

ELEWACJA
POŁUDNIOWA


projektował:
mgr inż. arch. Stanisław Konopiński
upr. proj. MAKK/007/02
specjalność: architektoniczna



PRONABUD sp. z o.o., tel. (+46) 8552794
ul. Okrzei 57, 96-300 Żyrardów

inventaryzacja

JWAGI:

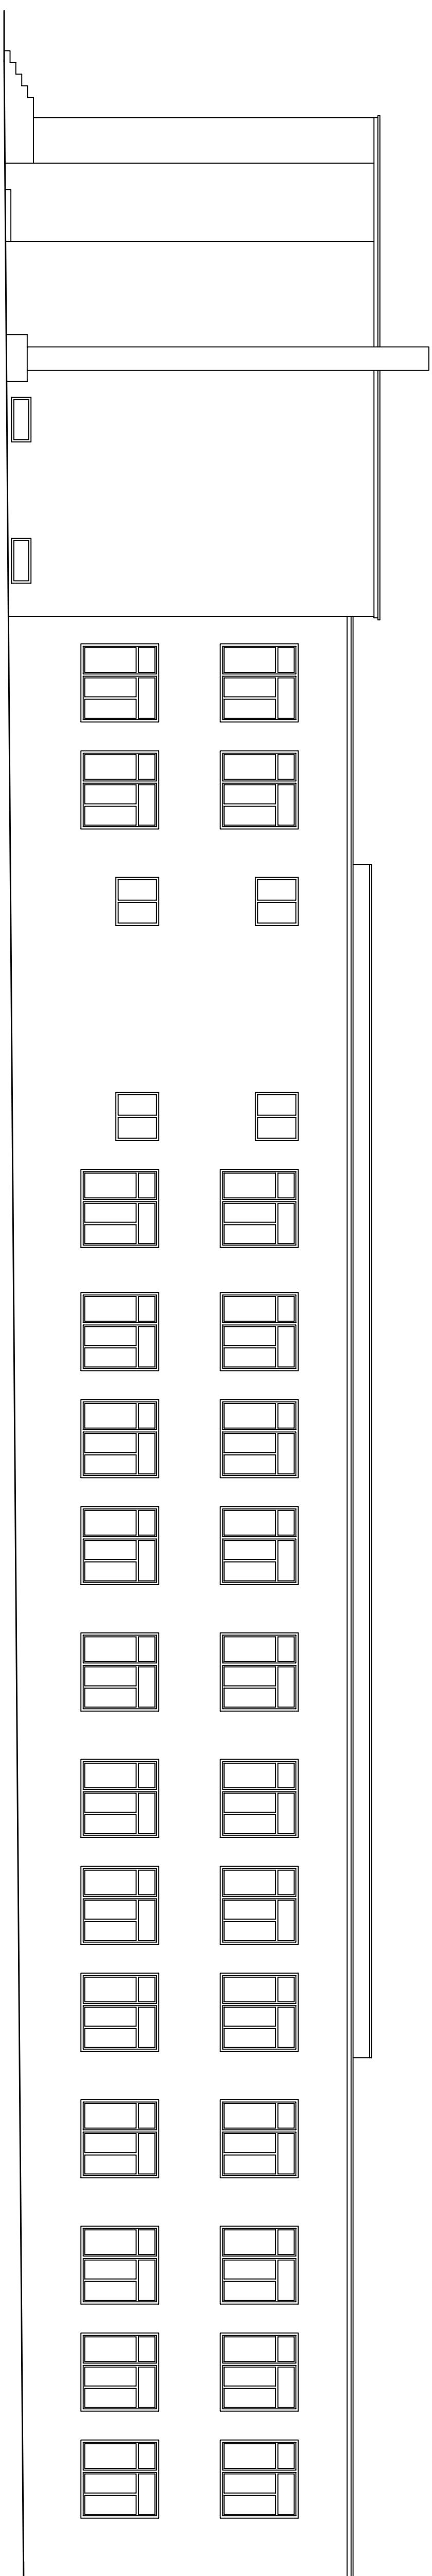

ELEWACJA WSCHODNIA

inventarizacja

projektował:
mgr inż. arch. Stanisław Konopiński
ipr. proj. MA/KK/007/02
specjalność architektoniczna


ELEWACJA WSCHODNIA

PROZYBUD

PRONABUD sp. z o.o., tel. (+46) 8552794
ul. Okrzei 57, 96-300 Żyrardów

UWAGI:

ELEWACJA PÓŁNOCNA

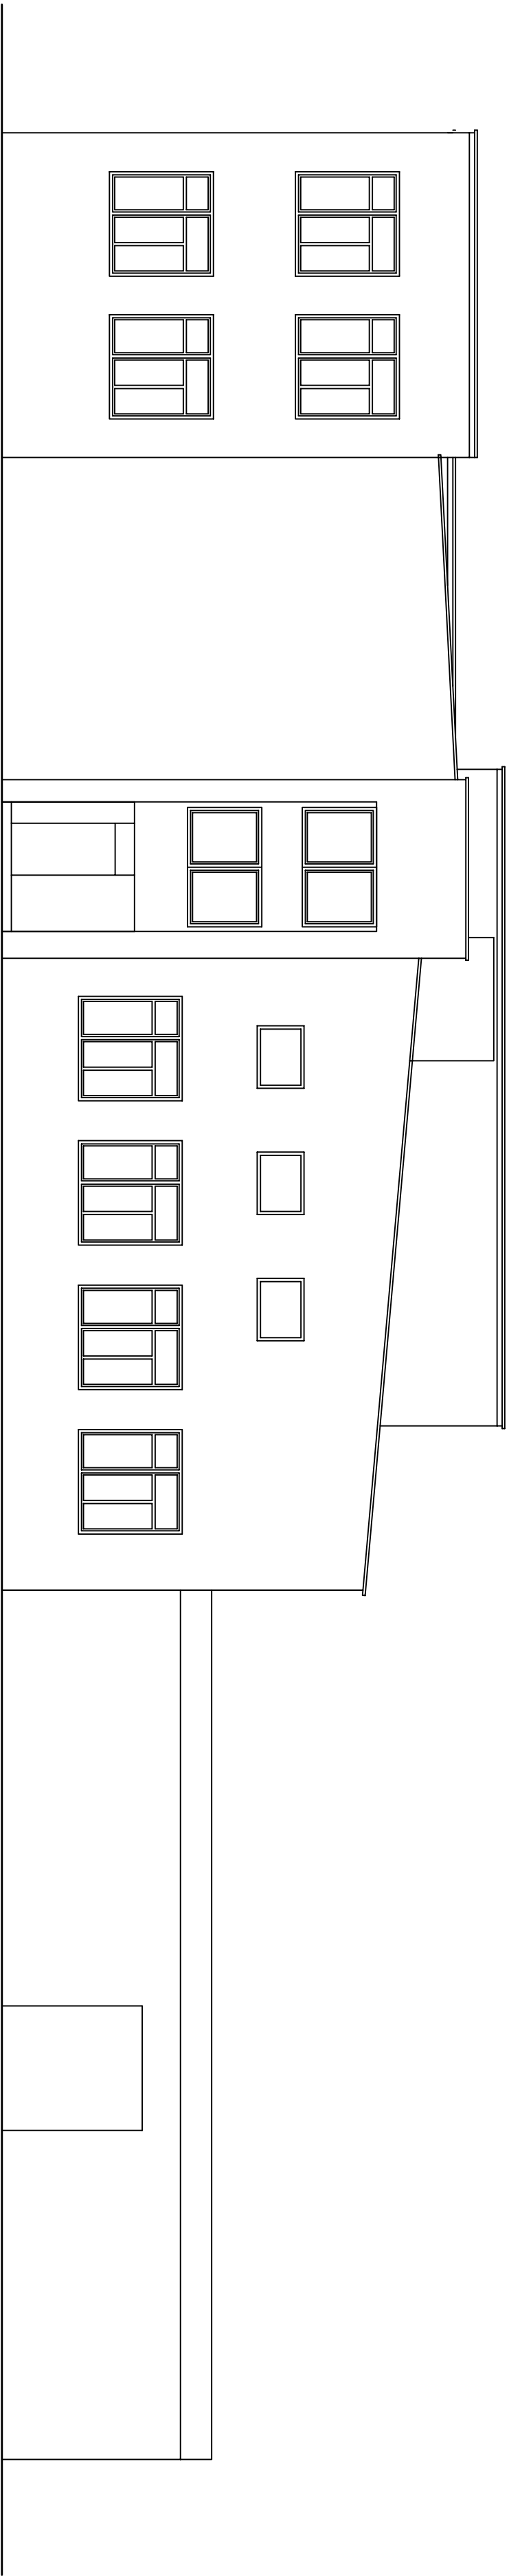

ELEWACJA
PÓŁNOCNA

projektował:
mgr inż. arch. Stanisław Konopiński
upr. proj. MAKK/007/02
specjalność: architektoniczna



PRONABUD sp. z o.o., tel. (+46) 8552794
ul. Okrzei 57, 96-300 Żyrardów

inventaryzacja



PARTER


koncepcja - skala 1:100

RZUT PARTERU

projektował:
mgr inż. arch. Stanisław Konopiński
specjalność: architektura

SKALA 1:100
DATA 07.01.2009
BRANŻA ARCHITEKTURA

PRONABUD
PRONABUD sp. z o.o., tel. (+48) 3552794
ul. Okrzei 57, 98-300 Żyrardów

 

PIETRO

konceptja - skala 1:100

mgr inż. arch. Stanisław Konopiński
ipr. proj. MA/KKK/007/02
specjalność architektoniczna

PRONABUD
PRONABUD sp. z o.o., tel. (+46) 8552794
ul. Okrzei 57, 96-300 Żyrandów