

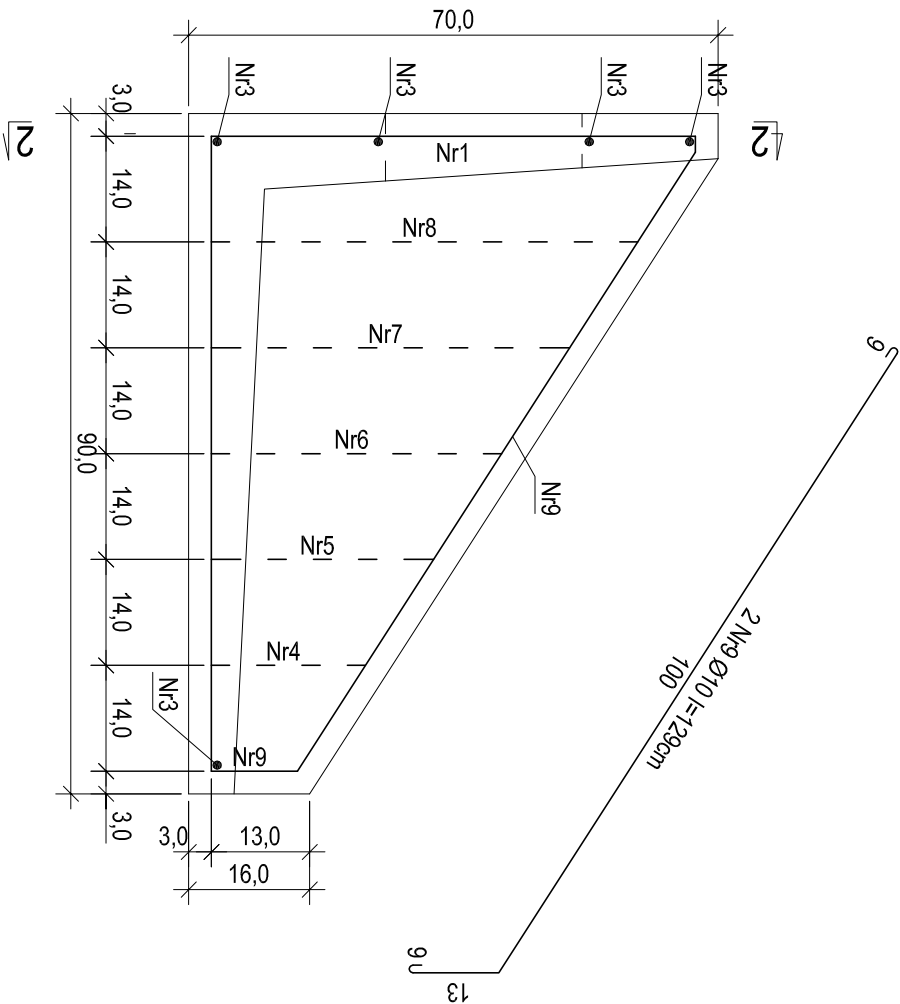


ZBROJENIE PREFABRYKOWANEGO WLOTU DRENU
kat.01.20


PRZEKRÓJ PODŁUŻNY 1-1

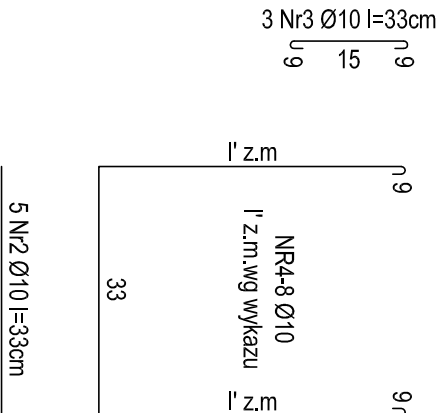

PRZEKRÓJ 2-2

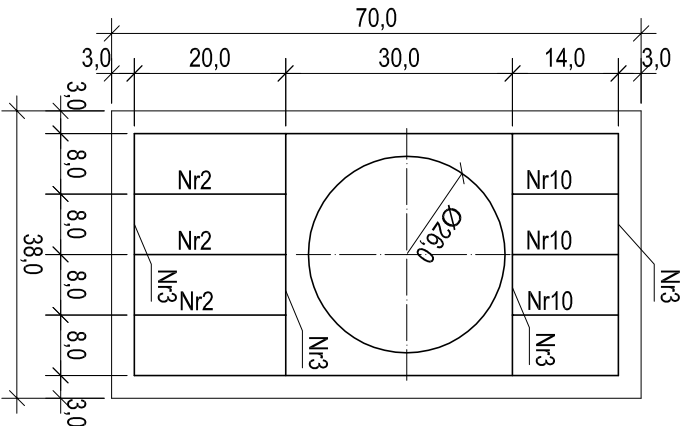

WIDOK ZBROJENIA W PŁYCE DENNEJ

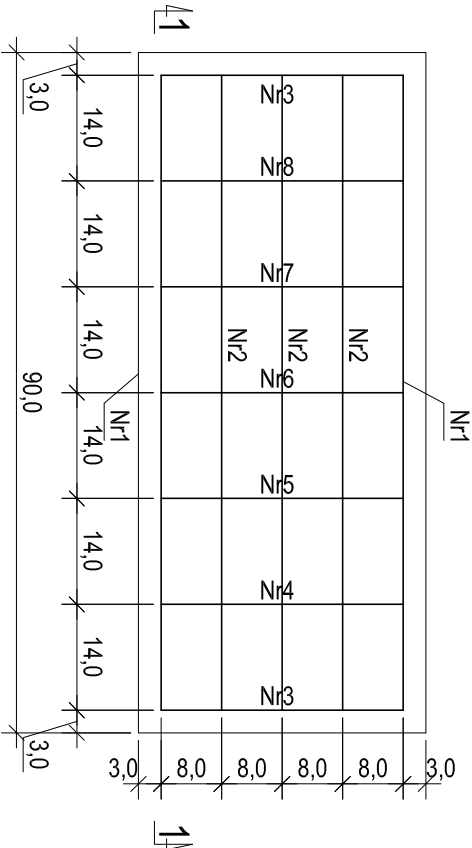

BETON B250
STAL S13S

Nr	Długość 9cm
Nr1	22
Nr2	22
Nr3	22
Nr4	22
Nr5	32
Nr6	41
Nr7	50
Nr8	60
Nr9	171

USŁUGI PROJEKTOWE W BUDOWNICTWIE WIESŁAW DYMECKI	
96-300 ŻYRARDÓW UL. KAPITANA PAŁĄCA 49/41	
Nazwa i adres obiektu	PROJEKT BUDOWLANY PRZEBUDOWY DROGI POWIATOWEJ NR 4703W MIEDNIEWICE-FRANCISZKÓW OD KM 7+890 DO KM 8+632,70 OD KM PROJ. 0+000 DO KM PROJ. 0+742,70
Przedmiot rysunku	
Skala 1:20	Data: 24 lipca 2009
Investor:	Starostwo Powiatowe w Żyrardowie 96-300 Żyrardów, ul. Limanowskiego 45
Projektant:	Inż. Ignacy M. Kowalski Upr. Proj. Nr 130/74 WZDP W-wa
Asystent:	techn. Wiesław Dymecki upr.bud. MAZ/0379/OHOK/06