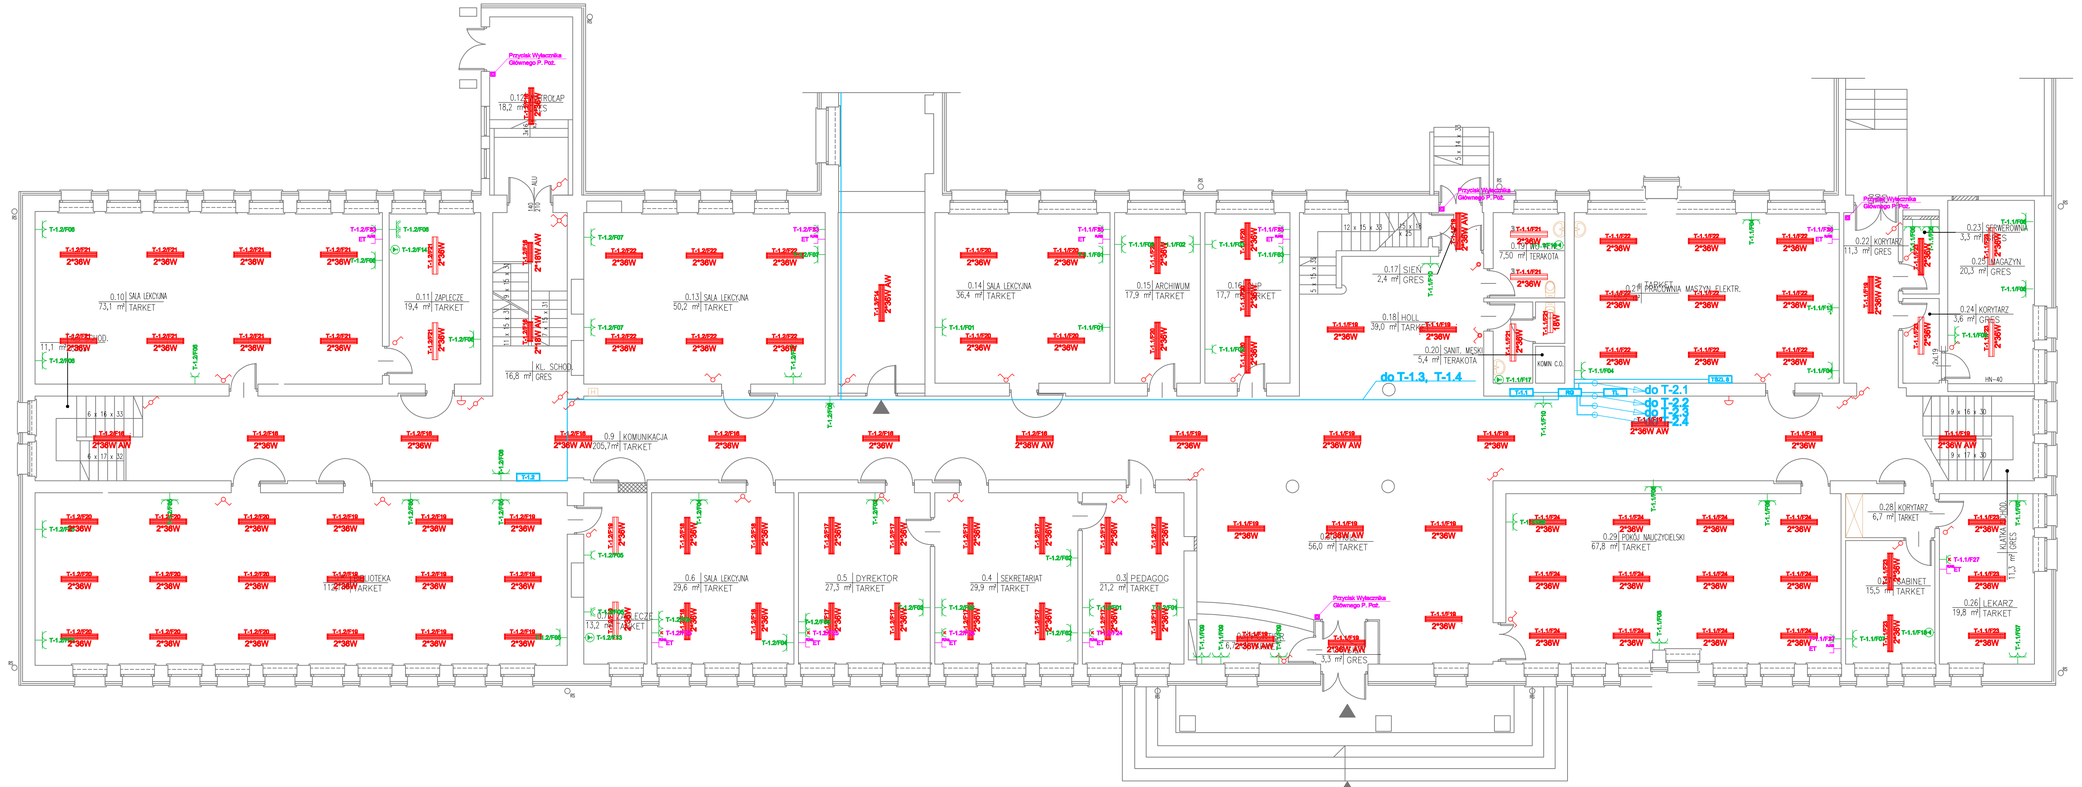

RZUT PARTERU

LEGENDA: **skala 1:100**

- Tablica
- Wypust trójfazowy 400V
- Wypust jednofazowy 230V
- Gniazdo wtykowe 230V
- Gniazdo wtykowe 230V szczeczelne
- Gniazdo wtykowe 230V podwójne
- Gniazdo wtykowe 230V podwójne szczelne
- Gniazdo wtykowe 400V
- Gniazdo komputerowe
- Łącznik pojedynczy
- Łącznik pojedynczy szczelny
- Łącznik świecznikowy
- Łącznik schodowy
- Oprawa świetlówkowa podwójna rastrowa
- Oprawa świetlówkowa rastrowa 2*18
- Oprawa świetlówkowa pojedyncza
- Oprawa świetlówkowa podwójna
- Oprawa świetlówkowa podwójna szczelna
- Dzwonek
- RJ45 Gniazdo RJ 45 (ET)
- Tarma elektryczna

PROJEKTANT	BIURO ARCH.–KONSTR. "ANBUD SC" UL.PONIATOWSKIEGO 3, 96–316 MIĘDZYBORÓW	
TEMAT OPRACOWANIA	PROJEKT REMONTU BUDYNKU ZESPOŁU SZKÓŁ NR 1 W ŻYRARDOWIE	
LOKALIZACJA	ŻYRARDÓW, UL. BOHATERÓW WARSZAWY 4, 96–300 ŻYRARDÓW	
INWESTOR	STAROSTWO POWIATOWE W ŻYRARDOWIE	NR RYS.: 12
TYTUŁ RYSUNKU	RZUT PARTERU BUDYNKU GŁÓWNEGO – PLAN INSTALACJI ELEKTRYCZNEJ	SKALA: 1:100
WYKONAŁ	techn. Andrzej Bartosik 4/84 Sk-ce	
DATA: III.2016	mgr inż. Bogdan Uzar 61/75/OP	