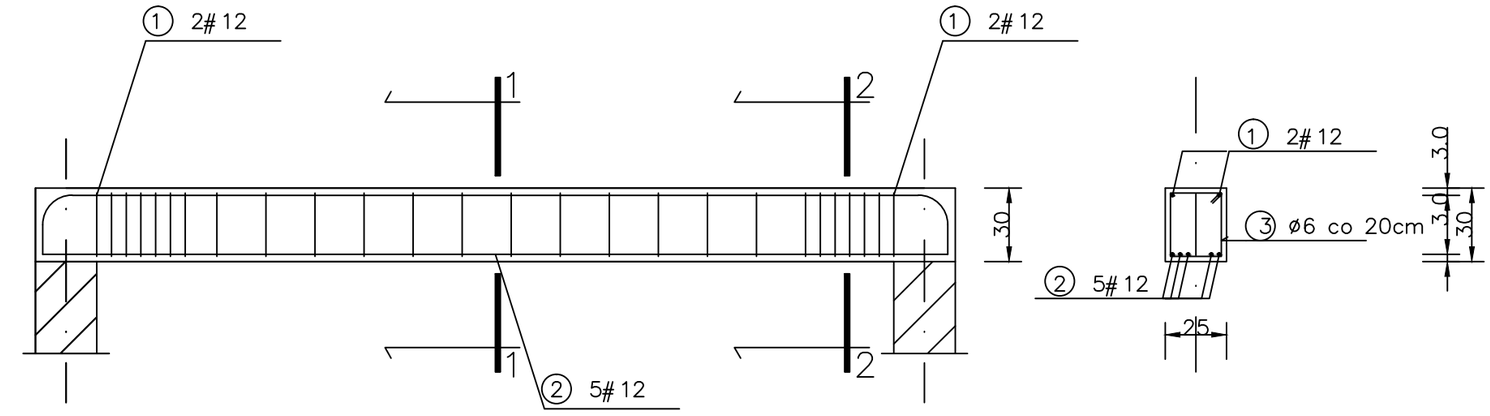

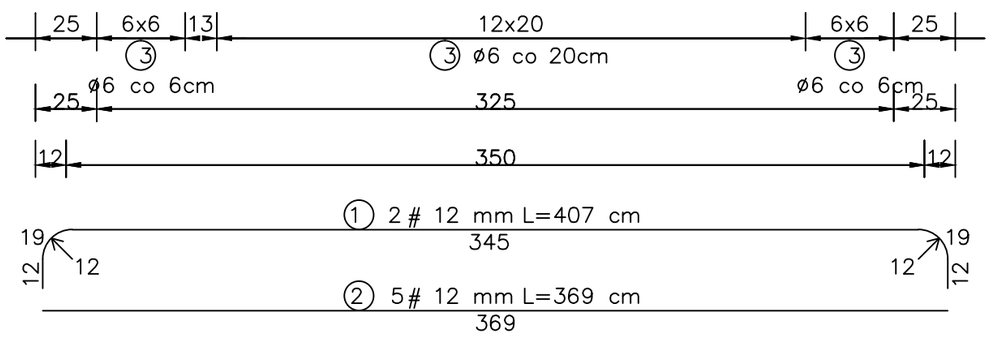

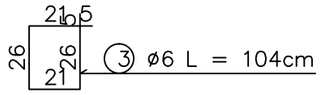

WYKAZ STALI ZBROJENIOWEJ

NR	Średnica [mm]		Długość [cm]	Ilość [szt.]	DŁUGOŚĆ CAŁKOWITA [m]	
	ø	#			StOS	34GS
					ø6	#12
1		12	407	2		8.14
2		12	369	5		18.45
3	6		104	26	27.04	
DŁUGOŚĆ OGÓŁEM [m]					27.04	26.59
MASA JEDNOSTKOWA [kg/m]					0.222	0.888
MASA OGÓŁEM [kg]					6.00	23.61
MASA RAZEM [kg]					6.00	23.61

BETON KONSTRUKCYJNY B20

STAL ZBROJENIOWA 34GS, StOS

AA SOBOL 7.PRACOWNIA PROJEKTOWA 19-300 EŁK, ul. ARMII KRAJOWEJ 22 C			
NAZWA I ADRES OBIEKTU	PRZEBUDOWA BUDYNKU ZESPOŁU SZKÓŁ W MSZCZONOWIE, ul. ŁUGOWA 13		skala 1:25
			data: 25.09.20
TYTUĞ OPRACOWANIA	NADPROZE ł ELBETOWE N350		Nr rys. 6
PROJEKTANT	mgr inũ ARNOLD SOBOL	SUW 68/90	
SPRAWDZAJł CY	inũ AUGUSTYN ĞOTOWSKI	SUW 84/81	
	IMIĘ I NAZWISKO	NR UPRAWNIEŃ	PODPIS