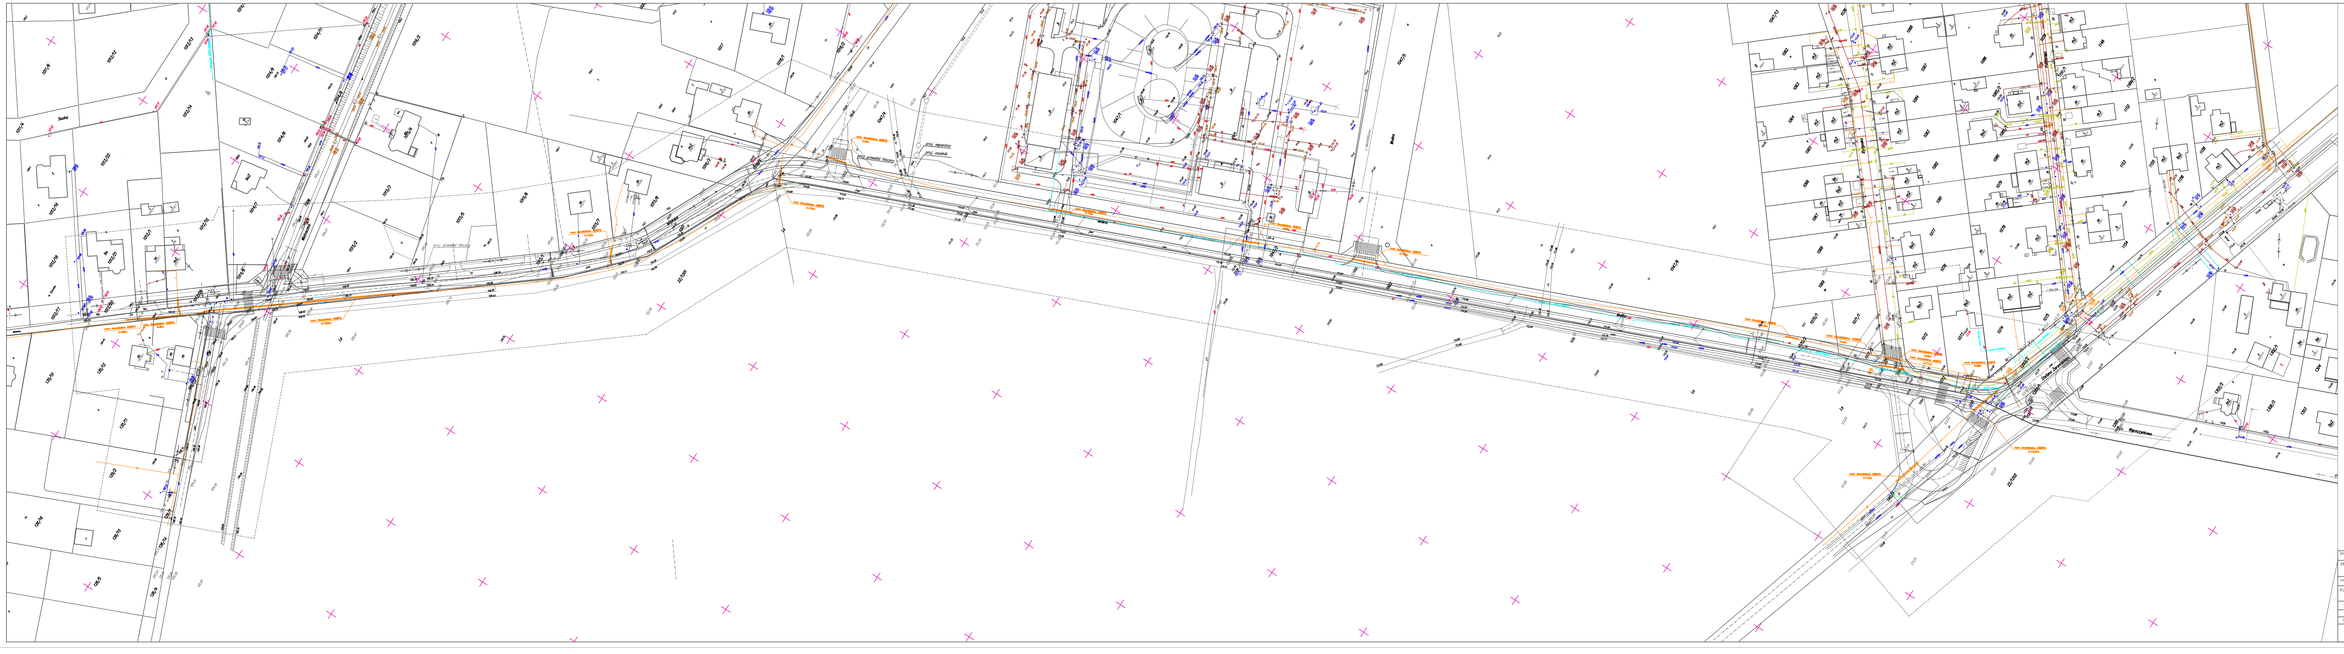

LEGENDA

Projektowana rura dwuścienna ASRPS na istniejących kablach teletechnicznych

LEGENDA

JEZDNIA
ŚCIEŻKA ROWEROWA
CHODNIK, KOSTKA BET.
RAMPA ZJAZDOWA Z CHODNIKA
KRAWĘŻNIK JEZDNIOWY
KRAWĘŻNIK JEZDNIOWY WTOPIONY
OBRZEŻE CHODNIKOWE
ZMIANA SPADU
RZĘDNA PROJ.
WPUST ODWODNIAJĄCY

Biuro Proj.:	"INTER BLOCK Ltd." 02-640 Warszawa ul. Wrocławska 45A lok. 11 tel. 022 648 56 47				
Obiekt:	PRZEBUDOWA ULICY KRZELI W MIEJSCOWOŚCI ŻYRARDÓW w ciągu drogi powiatowej nr 4729 Żyrardów – Dobieszkowice, granica Mazowsza, powiat Żyrardowski woj. Mazowieckie				
Inwestor:	POWIAT ŻYRARDOWSKI 96-300 Żyrardów ul. Limanowskiego 45				
Temat:	Zabezpieczenie istniejących kabli teletechnicznych				
Stanowisko	Imię i Nazwisko	Uprawnienia	Podpis		
Projektant	Dorota Sadowska	MAŁOPOLSKO/0534			
Sprawdzający	Jan Gremlicza	84-00677			
Opracował	Anna Zawalka			Skala 1:500	
	Jerzy Parczyszewski			Rys. nr 4	