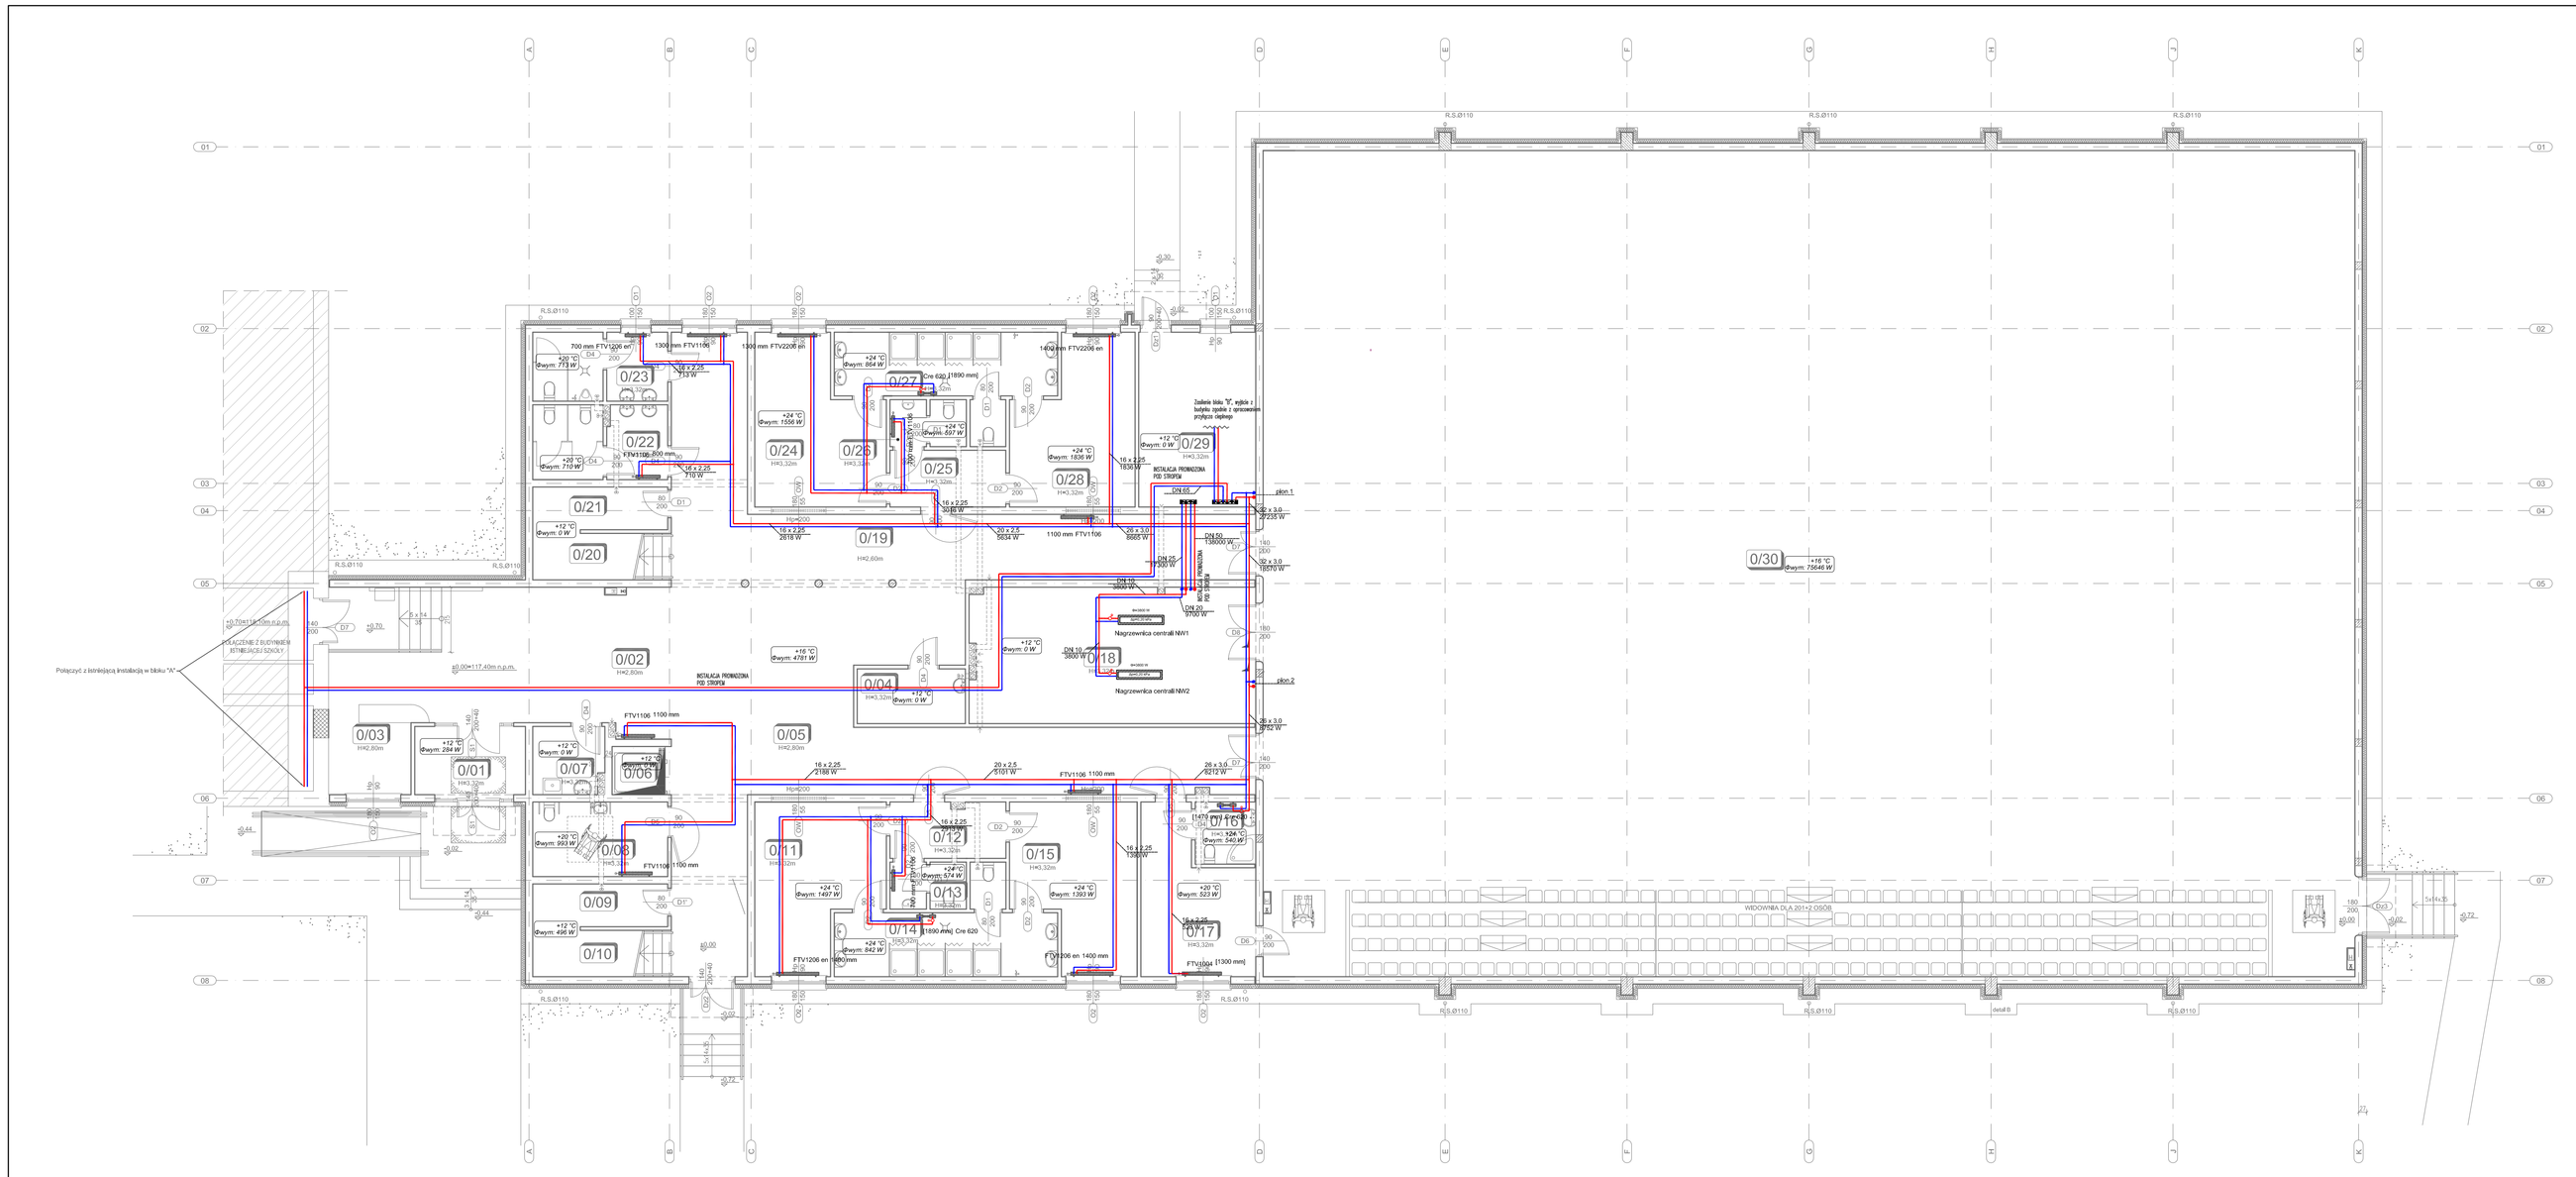

LEGENDA:

- Grzejnik płytowy
- Grzejnik łazienkowy
- Zawór termostatyczny/regulacyjny
- Nagrzewnica
- Powrót
- Zasilanie
- Pion

INSTALACJA C.O. - RZUT PARTERU

Lp.	Nazwa	Pow. w m²
0/01	Wiatrołap	8,10
0/02	Hall	79,80
0/03	Aneks szatniowy kibiców	6,36
0/04	Pom. obsługi hali	16,50
0/05	Komunikacja	49,44
0/06	Winda	1,59
0/07	Pom. gospodarcze	5,17
0/08	WC niepełnosprawnych	10,95
0/09	Pom. techniczne	4,06
0/10	Klatka schodowa	14,67
0/11	Szatnia 1	20,89
0/12	Komunikacja	6,99
0/13	WC	3,72
0/14	Umywalnia	17,38
0/15	Szatnia 2	20,44
0/16	Łazienka	4,10
0/17	Pokój trenerów	17,23
0/18	Magazyn sali	42,37
0/19	Komunikacja	58,36
0/20	Klatka schodowa	6,99
0/21	Schowek	4,06
0/22	WC damski	10,64
0/23	WC męski	9,82
0/24	Szatnia 3	20,91
0/25	Komunikacja	7,14
0/26	WC	3,72
0/27	Umywalnia	17,31
0/28	Szatnia 4	20,05
0/29	Pom. techniczne węzła cieplnego	22,23
0/30	Sala gimnastyczna z widownią	960,28
	SUMA:	1491,27

PRZEDSIĘBIORSTWO PROJEKTOWO-BUDOWLANE "EKOBUD" s.c.
Dmosin Druga nr 89 B, 95-061 Dmosin
PRACOWNIA PROJEKTOWA:
93-212 Łódź, ul. Tuszyńska 155

* UTWÓR CHRONIONY PRAWEM AUTORSKIM - WSZELKIE PRAWA ZASTRZEŻONE *

PROJEKT:
BUDOWA HALI SPORTOWEJ
PRZY ZESPOLE SZKÓŁ NR 1 W ŻYRARDOWIE

LOKALIZACJA INWESTYCJI: UL. BOHATERÓW WARSZAWY 4
ŻYRARDÓW
DZIAŁKI NR EWID. 4398/17, 4410 OBRĘB 0004 ŻYRARDÓW

TYTUŁ RYSUNKU: INSTALACJA C.O. - RZUT PARTERU

SKALA: 1:100

DATA: 04.2014

BRANŻA: SANITARNA

PROJEKTANT: dr inż. Jacek Wiśniewski — uprawnienia budowlane do projektowania bez ograniczeń w specjalności instalacyjnej w zakresie sieci, instalacji i urządzeń cieplnych, wentylacyjnych, gazowych, wodociągowych i kanalizacyjnych, WZ/0676/PWOK/13/WZ/0676/PWOK, OIGWWLm.w.kOOR/0620/00

ASYSTENT PROJEKTANTA: inż. Kamil Chrzanowski

SPRAWDZAJĄCY: mgr inż. Zdzisław Olszyński — uprawnienia budowlane w specjalności konstrukcyjno-budowlanej bez ograniczeń, nr ewid. 35/2009/Ł

PODPIS:

FAZA: PW

NR RYSUNKU: Co/01

NR STRONY: