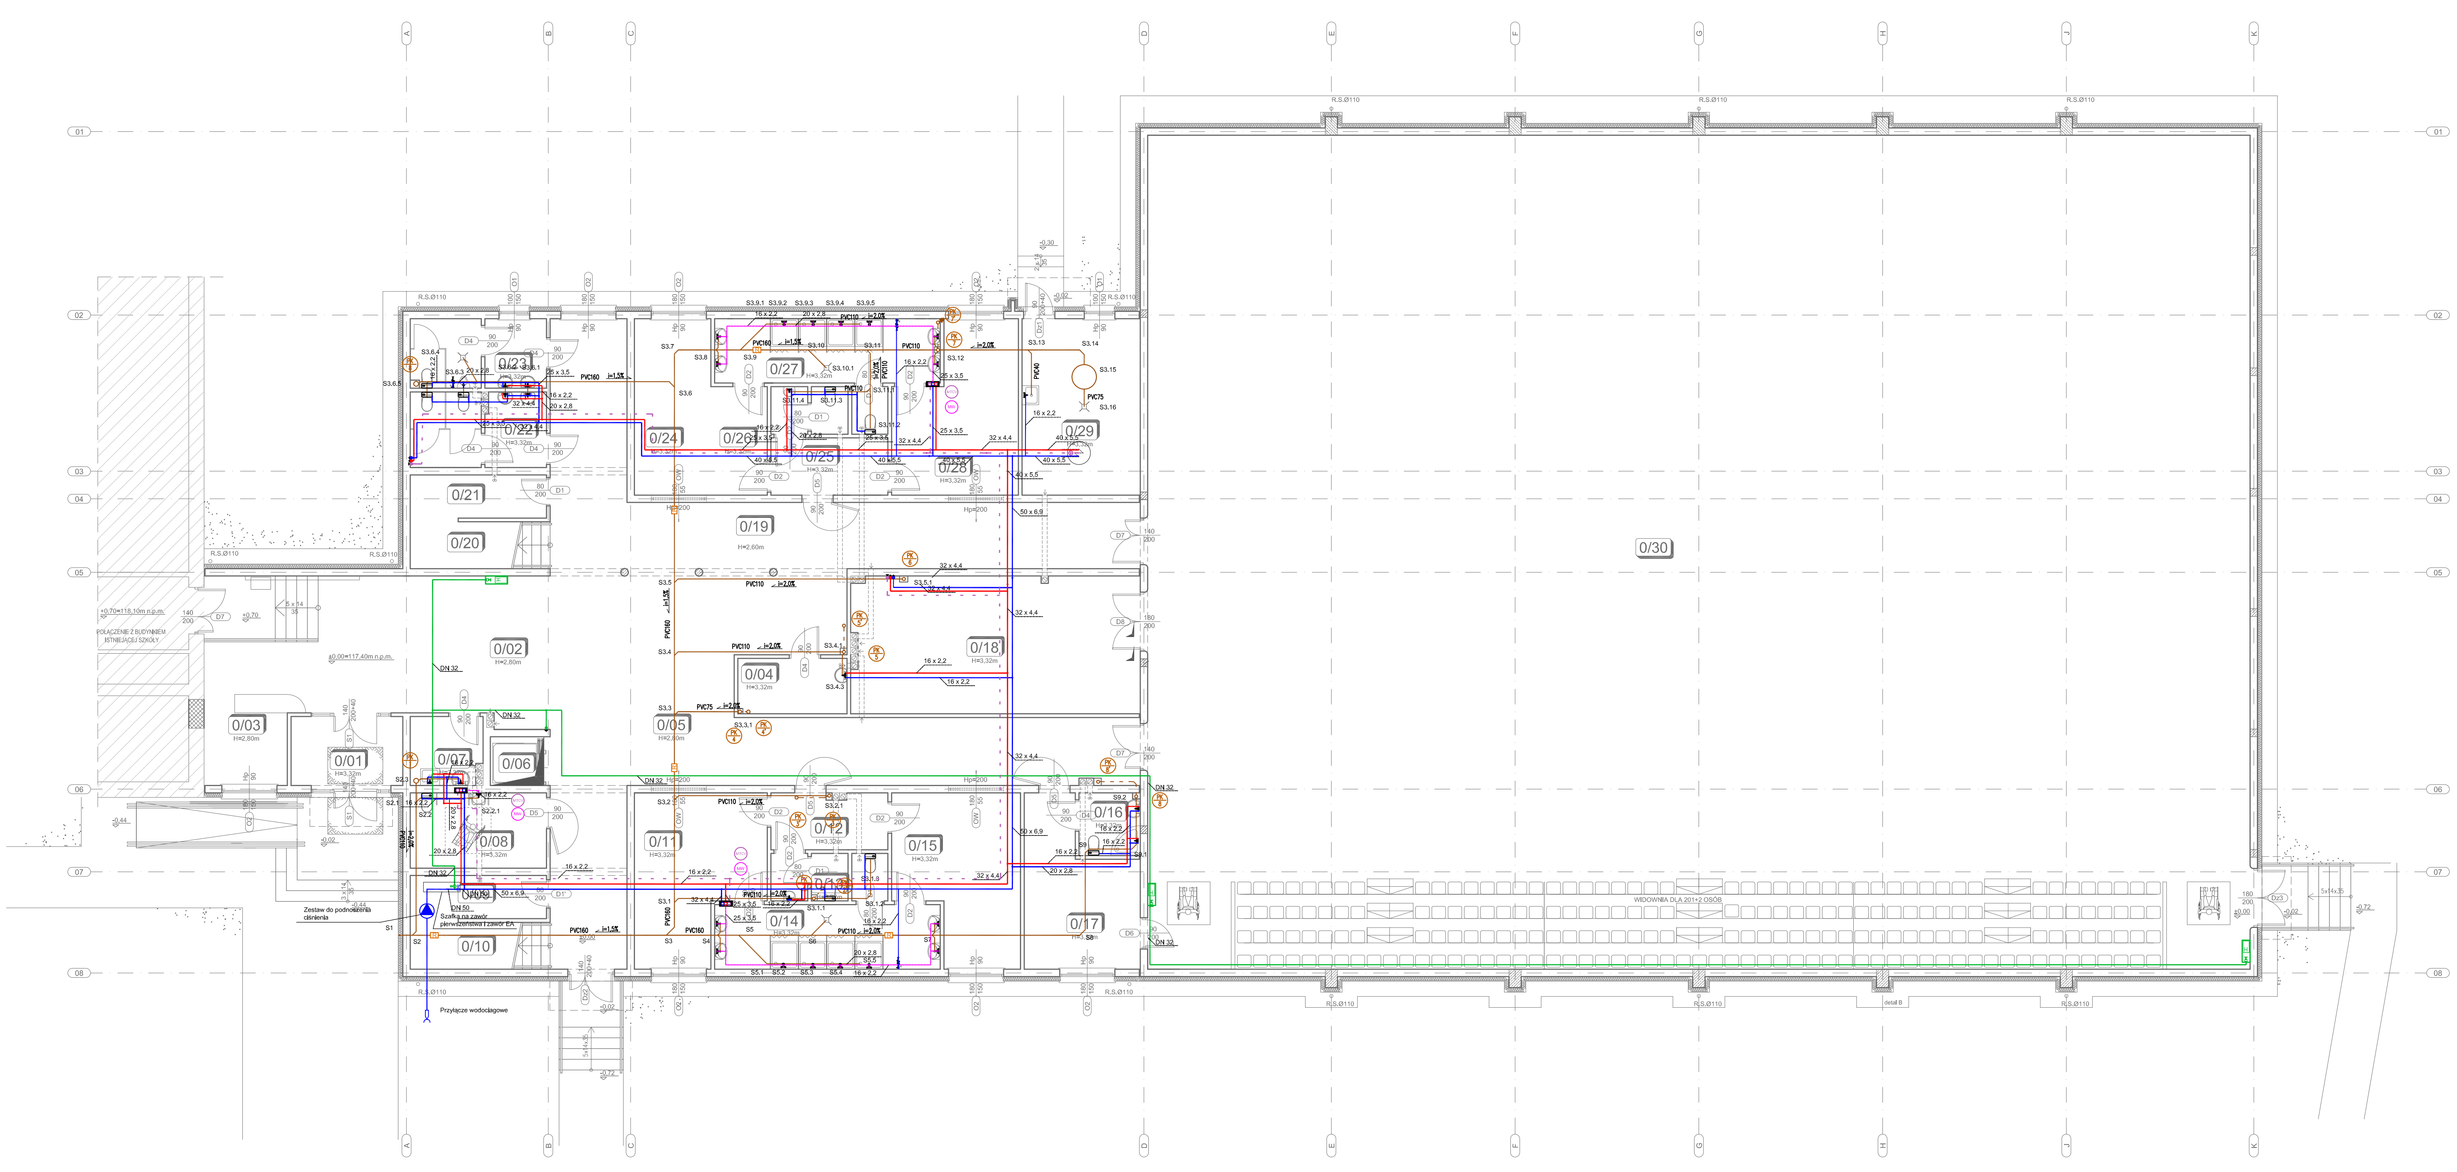

SCHEMAT WŁĄCZENIA INSTALACJI HYDRANTOWEJ
DO INSTALACJI WODY ZIMNEJ

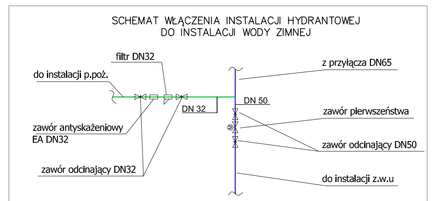

INSTALACJA WOD-KAN - RZUT PARTERU

LEGENDA:

- Hydrant Ø25
- Szafka naścienna z zaworem termostatycznym i mieszaczem
- Zimna woda — INSTALACJĘ ZIMNEJ WODY WYKONAĆ Z RUR 3 WARSTWOWYCH PE, PRZEWODY ROZDZIELCZE PROWADZIĆ W PODKUCIU LUB GDY JEST TO NIEMOŻLIWE W BRUZDACH ŚCIAN.
- Ciepła woda — INSTALACJĘ CIEPŁEJ WODY WYKONAĆ Z RUR 3 WARSTWOWYCH PE, PRZEWODY ROZDZIELCZE PROWADZIĆ W PODKUCIU LUB GDY JEST TO NIE MOŻLIWE W BRUZDACH ŚCIAN.
- Cyrkulacja — INSTALACJĘ WODY ZIMNEJ WYKONAĆ Z RUR 3 WARSTWOWYCH PE, PRZEWODY ROZDZIELCZE PROWADZIĆ W PODKUCIU LUB GDY JEST TO NIE MOŻLIWE W BRUZDACH ŚCIAN.
- Woda zmieszana — INSTALACJĘ CIEPŁEJ WODY DO CIĘŻKI P.POŻ. WYKONAĆ Z RUR STALOWYCH OCYNKOWANYCH PRZEWODY ROZDZIELCZE PROWADZIĆ POD STROPEM BUDYNKU.
- Woda zimna do hydrantów
- Pion wody użytkowej
- Pion hydrantów p-poż
- Zawór termostatyczny
- Zawór mieszający — MONTOWANE W SZAFCE NAŚCIENNEJ
- Kanalizacja
- Pion kanalizacyjny
- Pion kanalizacyjny zakończony wywiewką dachową
- Pion kanalizacyjny

EKOBUD
PRZEDSIĘBIORSTWO PROJEKTOWO-BUDOWLANE "EKOBUD" s.c.
Dmosin Drugi nr 89 B, 95-001 Dmosin
PRACOWNIA PROJEKTOWA:
93-312 Łódź, ul. Tuszyńska 155

" UTWÓR CHRONIONY PRAWEM AUTORSKIM - WSZELKIE PRAWA ZASTRZEŻONE "

PROJEKT:
BUDOWA HALI SPORTOWEJ PRZY ZESPOLE SZKÓŁ NR 1 W ŻYRARDOWIE WRAZ Z MIEJSCAMI POSTOJOWYMI, DOJŚCIAMI, DOJAZDEM ORAZ ZJAZDEM

LOKALIZACJA INWESTYCJI: UL. BOHATERÓW WARSZAWY 4
ŻYRARDÓW
DZIAŁKI NR EWID. 4398/17, 4410 OBRĘB 0004 ŻYRARDÓW

TYTUŁ RYSUNKU: INSTALACJA WOD-KAN - RZUT PARTERU

SKALA: 1:100

DATA: 04.2014

BRANŻA: SANITARNE

PODPIS:

FAZA: PW

PROJEKTANT: dr inż. Jacek Wiśniewski	SPRAWDZENIE TECHNICZNE Do projektowania nie wymagają w specyfikacji technicznej wykonania i odbioru robót BUDOWLANEJ, INSTALACYJNEJ, STRUKTURALNEJ w ŁODZKIEJ		NR RYSUNKU: Ww/01
ASYSTENT PROJEKTANTA: inż. Kamil Chrzanowski			
SPRAWDZAJĄCY: mgr inż. Zdzisław Ciążyński	sprawdzenie techniczne w zakresie instalacji sanitarnych (bez ograniczeń)		NR STRONY: