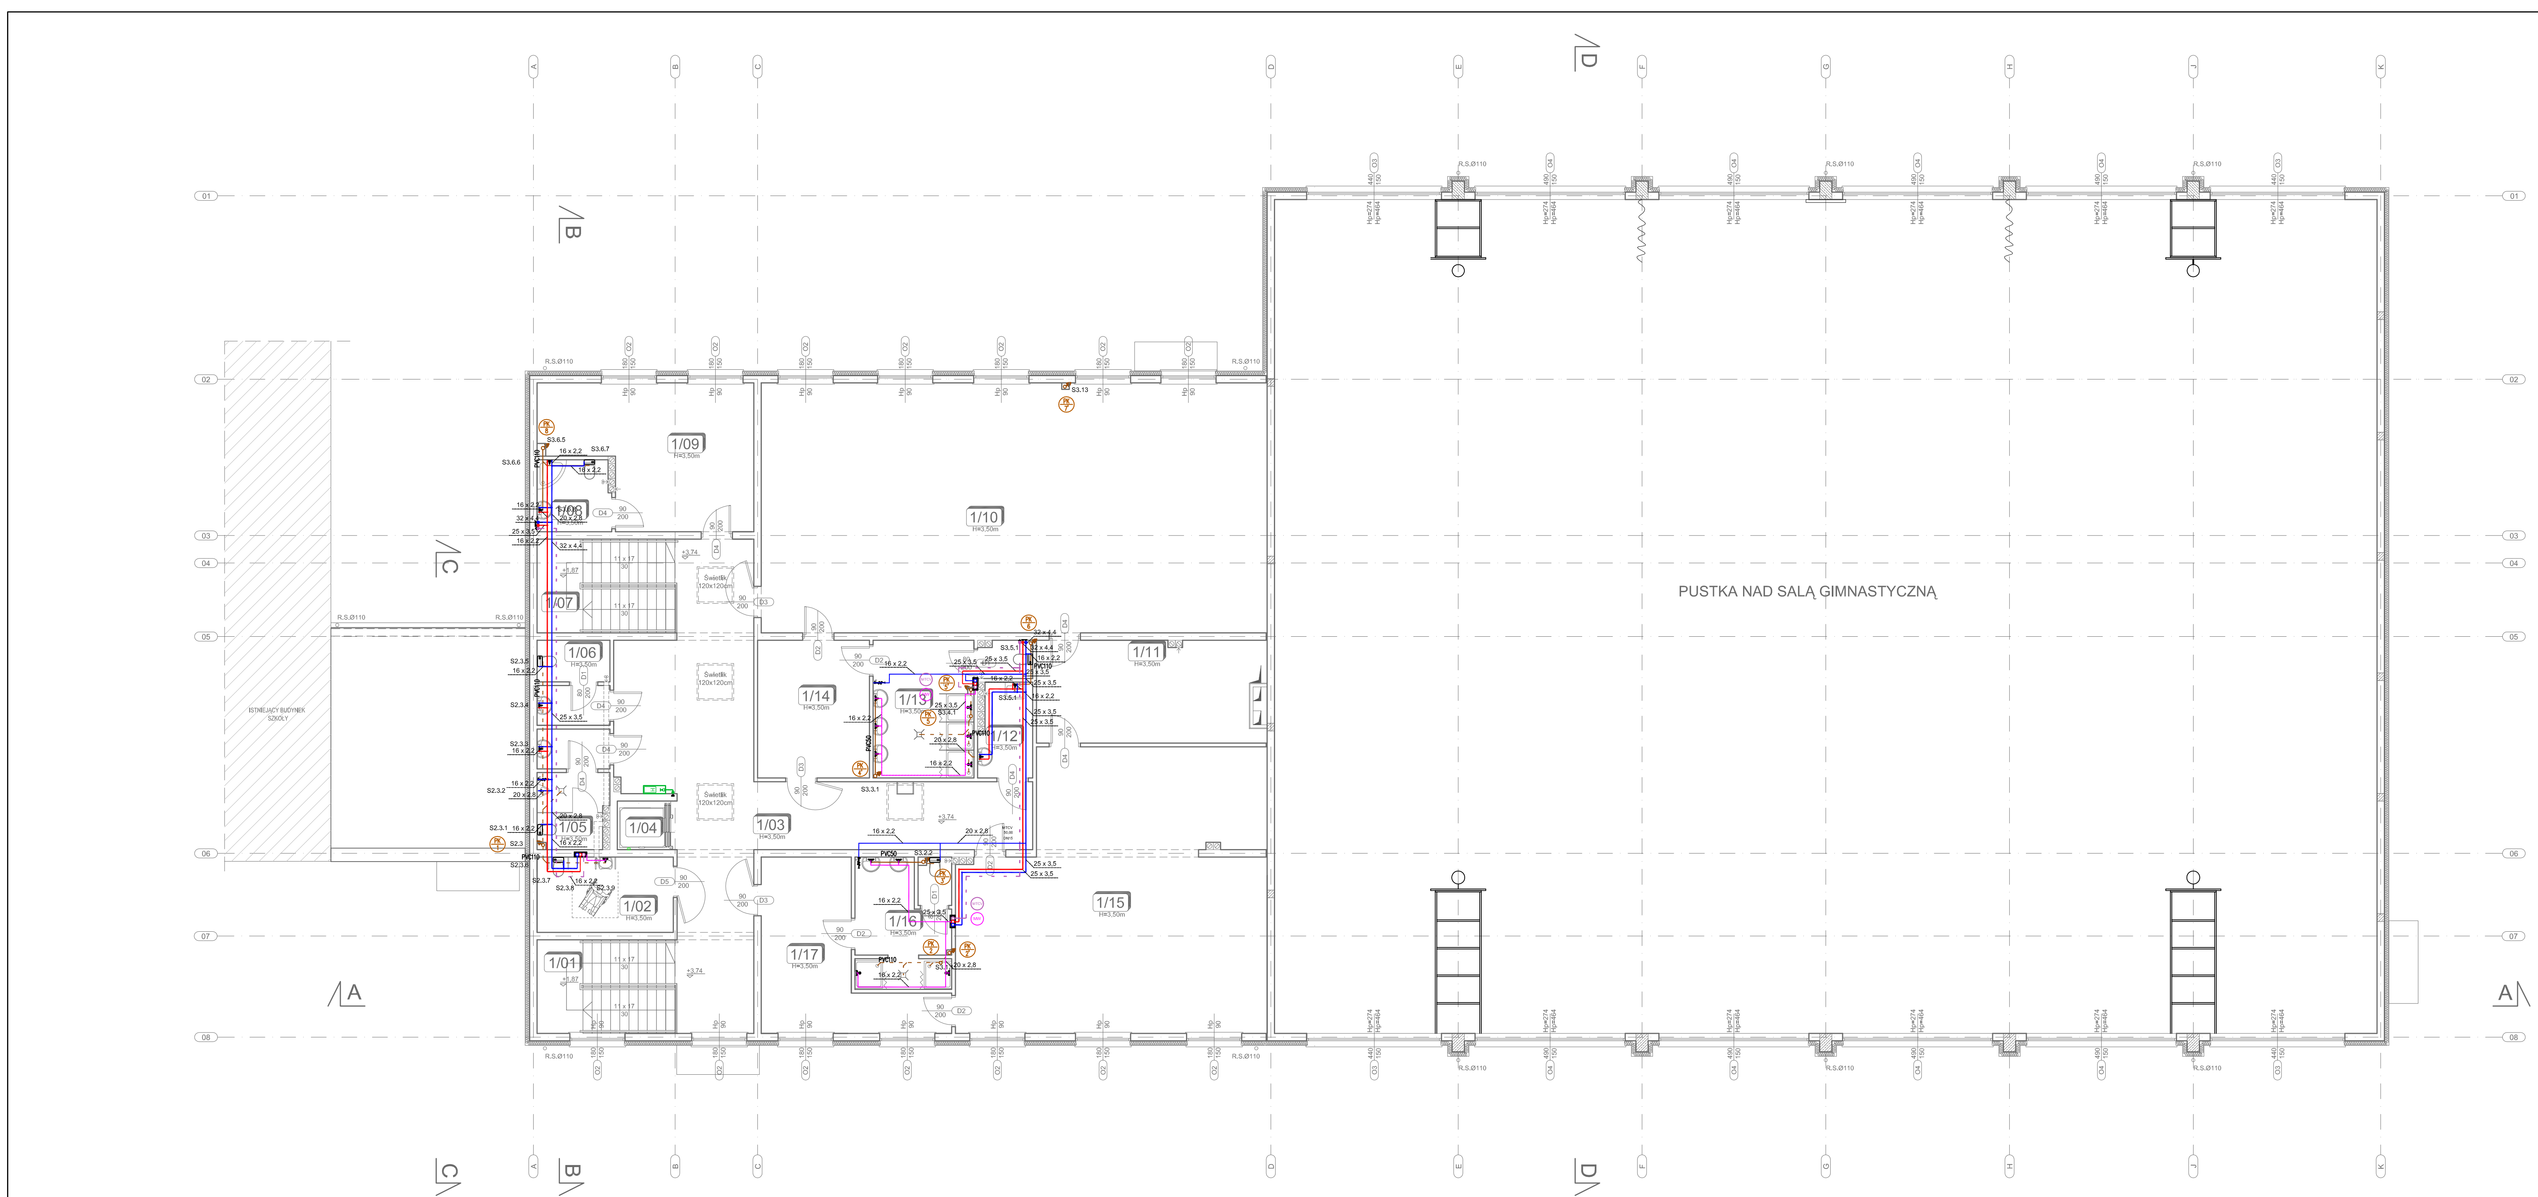

INSTALACJA WOD-KAN - RZUT PIĘTRA

LEGENDA:

- Hydrant Ø25
- Szafka naścienna z zaworem termostatycznym i mieszaczem
- Zimna woda — INSTALACJĘ ZIMNEJ WODY WYKONAĆ Z RUR 3 WARSTWOWYCH PE, PRZEWODY ROZDZIELCZE PROWADZIĆ W PODŁOGACH LUB GDY JEST TO NIEMOŻLIWE W BRUZDACH ŚCIAN.
- Ciepła woda — INSTALACJĘ CIEPŁEJ WODY WYKONAĆ Z RUR 3 WARSTWOWYCH PE, PRZEWODY ROZDZIELCZE PROWADZIĆ W PODŁOGACH LUB GDY JEST TO NIEMOŻLIWE W BRUZDACH ŚCIAN.
- Cyrkulacja — INSTALACJĘ WODY ZMIESZANEJ WYKONAĆ Z RUR 3 WARSTWOWYCH PE, PRZEWODY ROZDZIELCZE PROWADZIĆ W PODŁOGACH LUB GDY JEST TO NIE MOŻLIWE W BRUZDACH ŚCIAN.
- Woda zmieszana
- Woda zimna do hydrantów — INSTALACJĘ ZIMNEJ WODY DO CELÓW P.POŻ. WYKONAĆ Z RUR STALOWYCH OCYNKOWANYCH PRZEWODY ROZDZIELCZE PROWADZIĆ POD STROPEM BUDYNKU.
- Pion wody użytkowej
- Pion hydrantów p-poż
- Zawór termostatyczny
- Zawór mieszający — Montowane w szafce naściennej
- Kanalizacja
- Pion kanalizacyjny
- Pion kanalizacyjny zakończony wywiewną dachową
- Pion kanalizacyjny

PRZEDSIĘBIORSTWO PROJEKTOWO-BUDOWLANE "EKOBUD" s.c.
Dmosin Drugi nr 89 B, 95-041 Dmosin
PRACOWNIA PROJEKTOWA :
93-312 Łódź, ul. Tuszyńska 155

* UTWÓR CHRONIONY PRAWEM AUTORSKIM - WSZELKIE PRAWA ZASTRZEŻONE *

PROJEKT:
BUDOWA HALI SPORTOWEJ PRZY ZESPOLE SZKÓŁ NR 1 W ŻYRARDOWIE WRAZ Z MIEJSCAMI POSTOJOWYMI, DOJŚCIAMI, DOJAZDEM ORAZ ZJAZDEM

LOKALIZACJA INWESTYCJI: UL. BOHATERÓW WARSZAWY 4
ŻYRARDÓW
DZIAŁKI NR EWID. 4398/17, 4410 OBRĘB 0004 ŻYRARDÓW

TYTUŁ RYSUNKU: INSTALACJA WOD-KAN - RZUT PIĘTRA

SKALA: 1:100

DATA: 04.2014

BRANŻA: SANITARNE

FAZA: PW

PROJEKTANT:	dr inż. Jacek Wiśniewski	nr uprawnień budowlanych w specjalności inżynieryjnej sanitarnej nr: 0234/95/Ł, 0294/WIL, 0379/96/WIL, 0768/WIL w OIIB/Oddział Łódź	
ASYSTENT PROJEKTANTA:	inż. Kamil Chrzanowski		
SPRAWDZAJĄCY:	mgr inż. Zdzisław Ciążyński	upr. bud. 2878/90/L w specjalności instalacyjnej w zakresie instalacji sanitarnych bez ograniczeń	

NR RYSUNKU: Ww/02

NR STRONY: