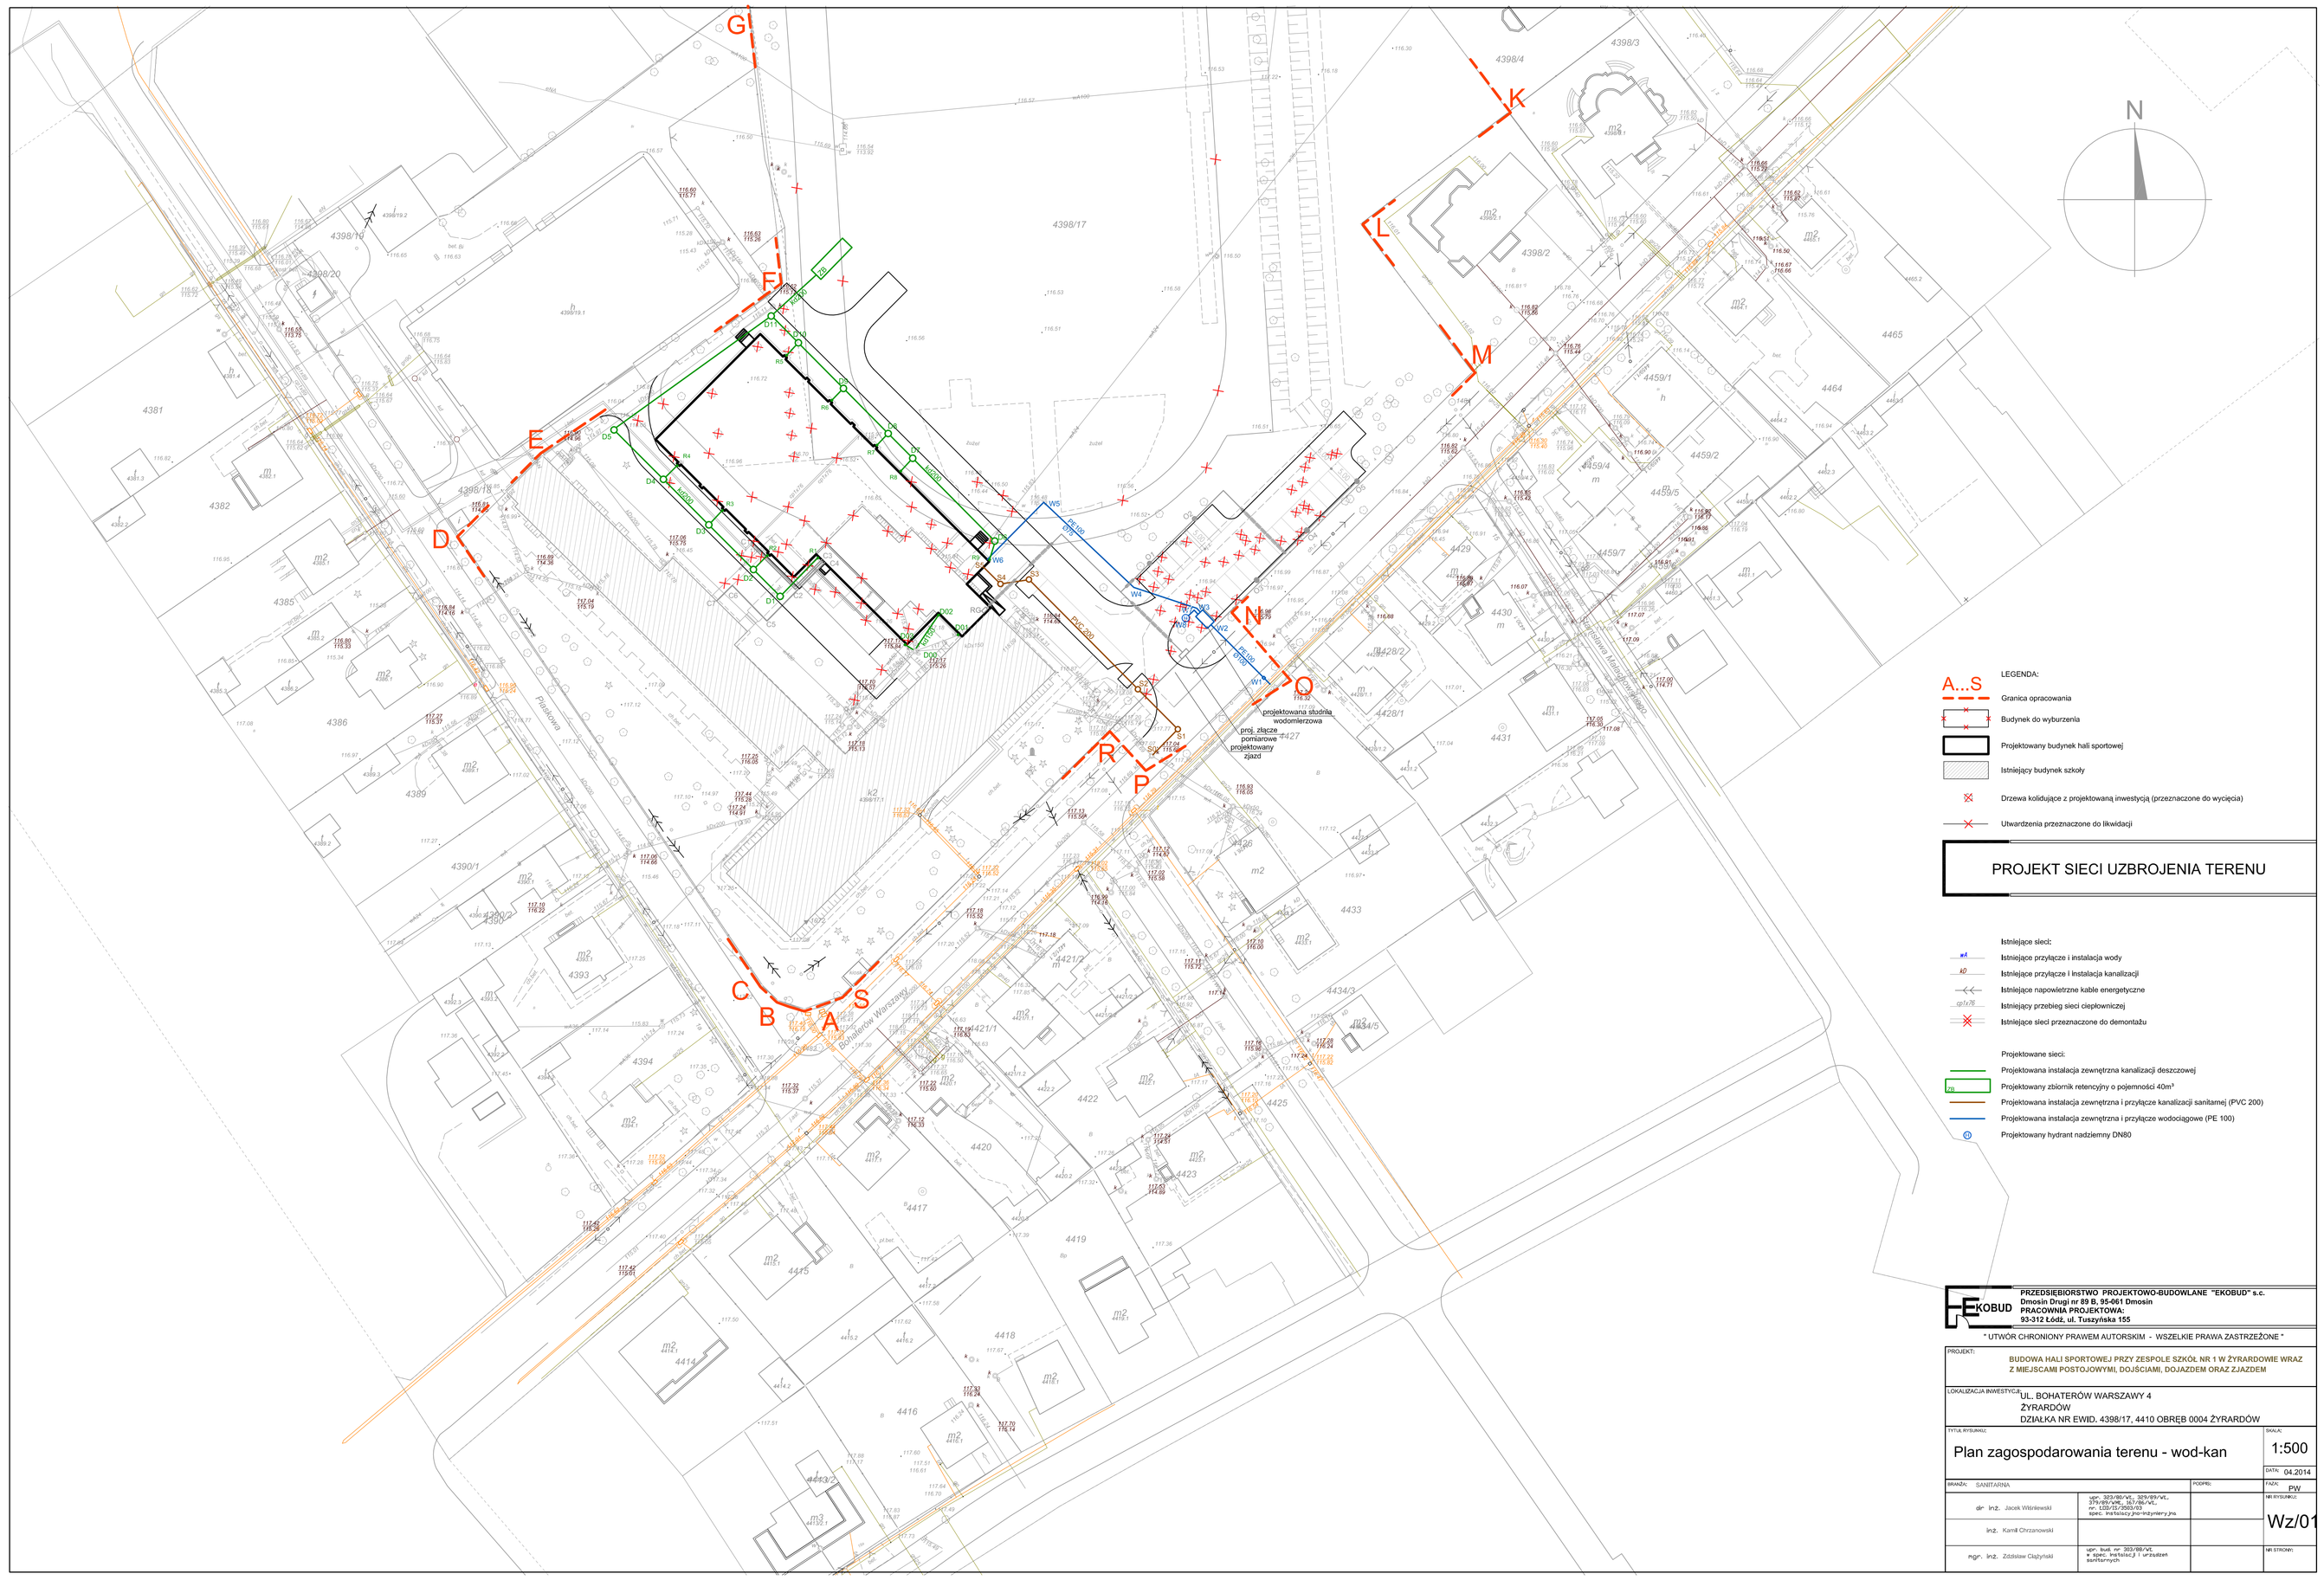

PRZEDSIĘBIORSTWO PROJEKTOWO-BUDOWLANE "EKOBUD" s.c.
Dmosin Drogi nr 89 B, 95-061 Dmosin
PRACOWNIA PROJEKTOWA:
93-312 Łódź, ul. Tuszyńska 155

" UTWÓR CHRONIONY PRAWEM AUTORSKIM - WSZELKIE PRAWA ZASTRZEŻONE "

PROJEKT: BUDOWA HALI SPORTOWEJ PRZY ZESPOLE SZKÓŁ NR 1 W ŻYRARDOWIE WRAZ Z MIEJSCAMI POSTOJOWYMI, DOJŚCIAMI, DOJAZDEM ORAZ ZJAZDEM

LOKALIZACJA INWESTYCJI: UL. BOHATERÓW WARSZAWY 4
ŻYRARDÓW
DZIAŁKA NR EWID. 4398/17, 4410 OBRĘB 0004 ŻYRARDÓW

TYTUŁ RYSUNKU: Plan zagospodarowania terenu - wod-kan

SKALA: 1:500

DATA: 04.2014

BRANŻA: SANITARNA

FAZA: PW

dr inż. Jacek Wiśniewski	upr. 323/93/WL, 375/93/WL, 376/93/WK, 457/90/PO, nr 120/10/2003/ŁO spec. instalacji przemysłowych		NR RYSUNKU: Wz/01
inż. Kamil Chrzanowski			
mgr inż. Zdzisław Ciążyński	upr. bud. nr 303/88/VS spec. konstrukcyjno-budowlanej i urządzeń sanitarnych		NR STRONY: