


T-1.4 - Tablica parturu w skrzydle budynku
Tablica typu RW 4*24
L1,L2,L3,N

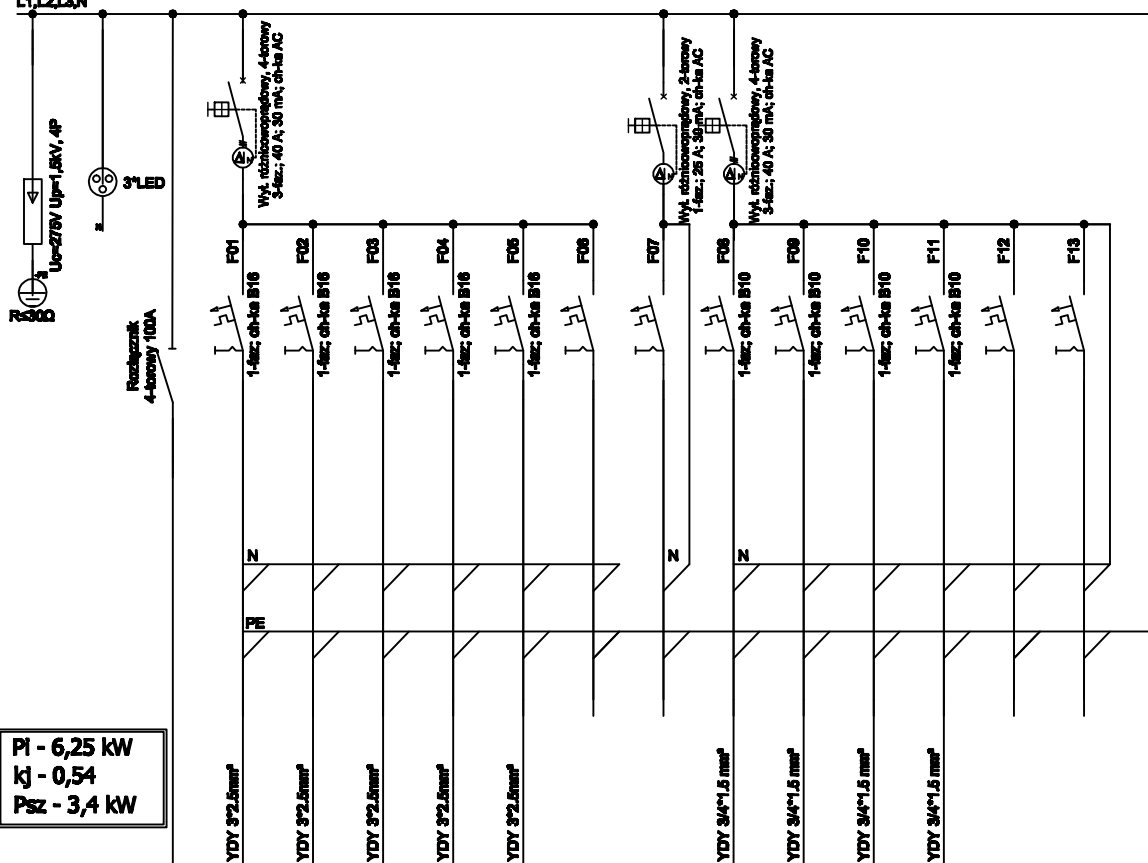

PI - 6,25 kW
KJ - 0,54
Psz - 3,4 kW

Gniazda ogólna 230V
gniazda szt. 3
-0,9 kW

Gniazda ogólna 230V
gniazda szt. 2
-0,8 kW

Gniazda ogólna 230V
gniazda szt. 3
-0,9 kW

Gniazda ogólna 230V
gniazda szt. 3
-0,9 kW

Gniazda ogólna 230V
gniazda szt. 2
-0,9 kW

Różnice

Różnice

Oprawy oświetleniowe
6*230W
-0,8 kW

Oprawy oświetleniowe
6*230W + 2*16W
-0,8 kW

Oprawy oświetleniowe
11*230W
-0,8 kW

Oprawy oświetleniowe
6*230W
-0,46 kW

Różnice

Różnice

PI - 3,9 kW
KJ - 0,3
Psz - 1,17 kW

PI - 2,35 kW
KJ - 0,9
Psz - 2,115 kW

W.L.Z. - kadłub YKY 6*10mm²
Z tablicy T6

PROJEKTANT	BIURO ARCH.-KONSTR. "ANBUD SC" UL.PONIATOWSKIEGO 3, 96-316 MIĘDZYBORÓW		
TEMAT OPRACOWANIA	PROJEKT REMONTU BUDYNKU ZESPOŁU SZKÓŁ NR 1 W ŻYRARDOWIE		
LOKALIZACJA	ŻYRARDÓW, UL. BOHATERÓW WARSZAWY 4, 96-300 ŻYRARDÓW		
INWESTOR	STAROSTWO POWIATOWE W ŻYRARDOWIE	NR RYS.: 5	
TYTUŁ RYSUNKU	SCHEMAT IDEOWY TABLICY PARTERU T-1.4		SKALA: 1:100
WYKONAŁ	techn. Andrzej Bartosik 4/84 Sk-ce		
DATA: III.2016	mgr inż. Bogdan Uzar 61/75/OP		