


# PRZEKRÓJ A-A

skala 1:100

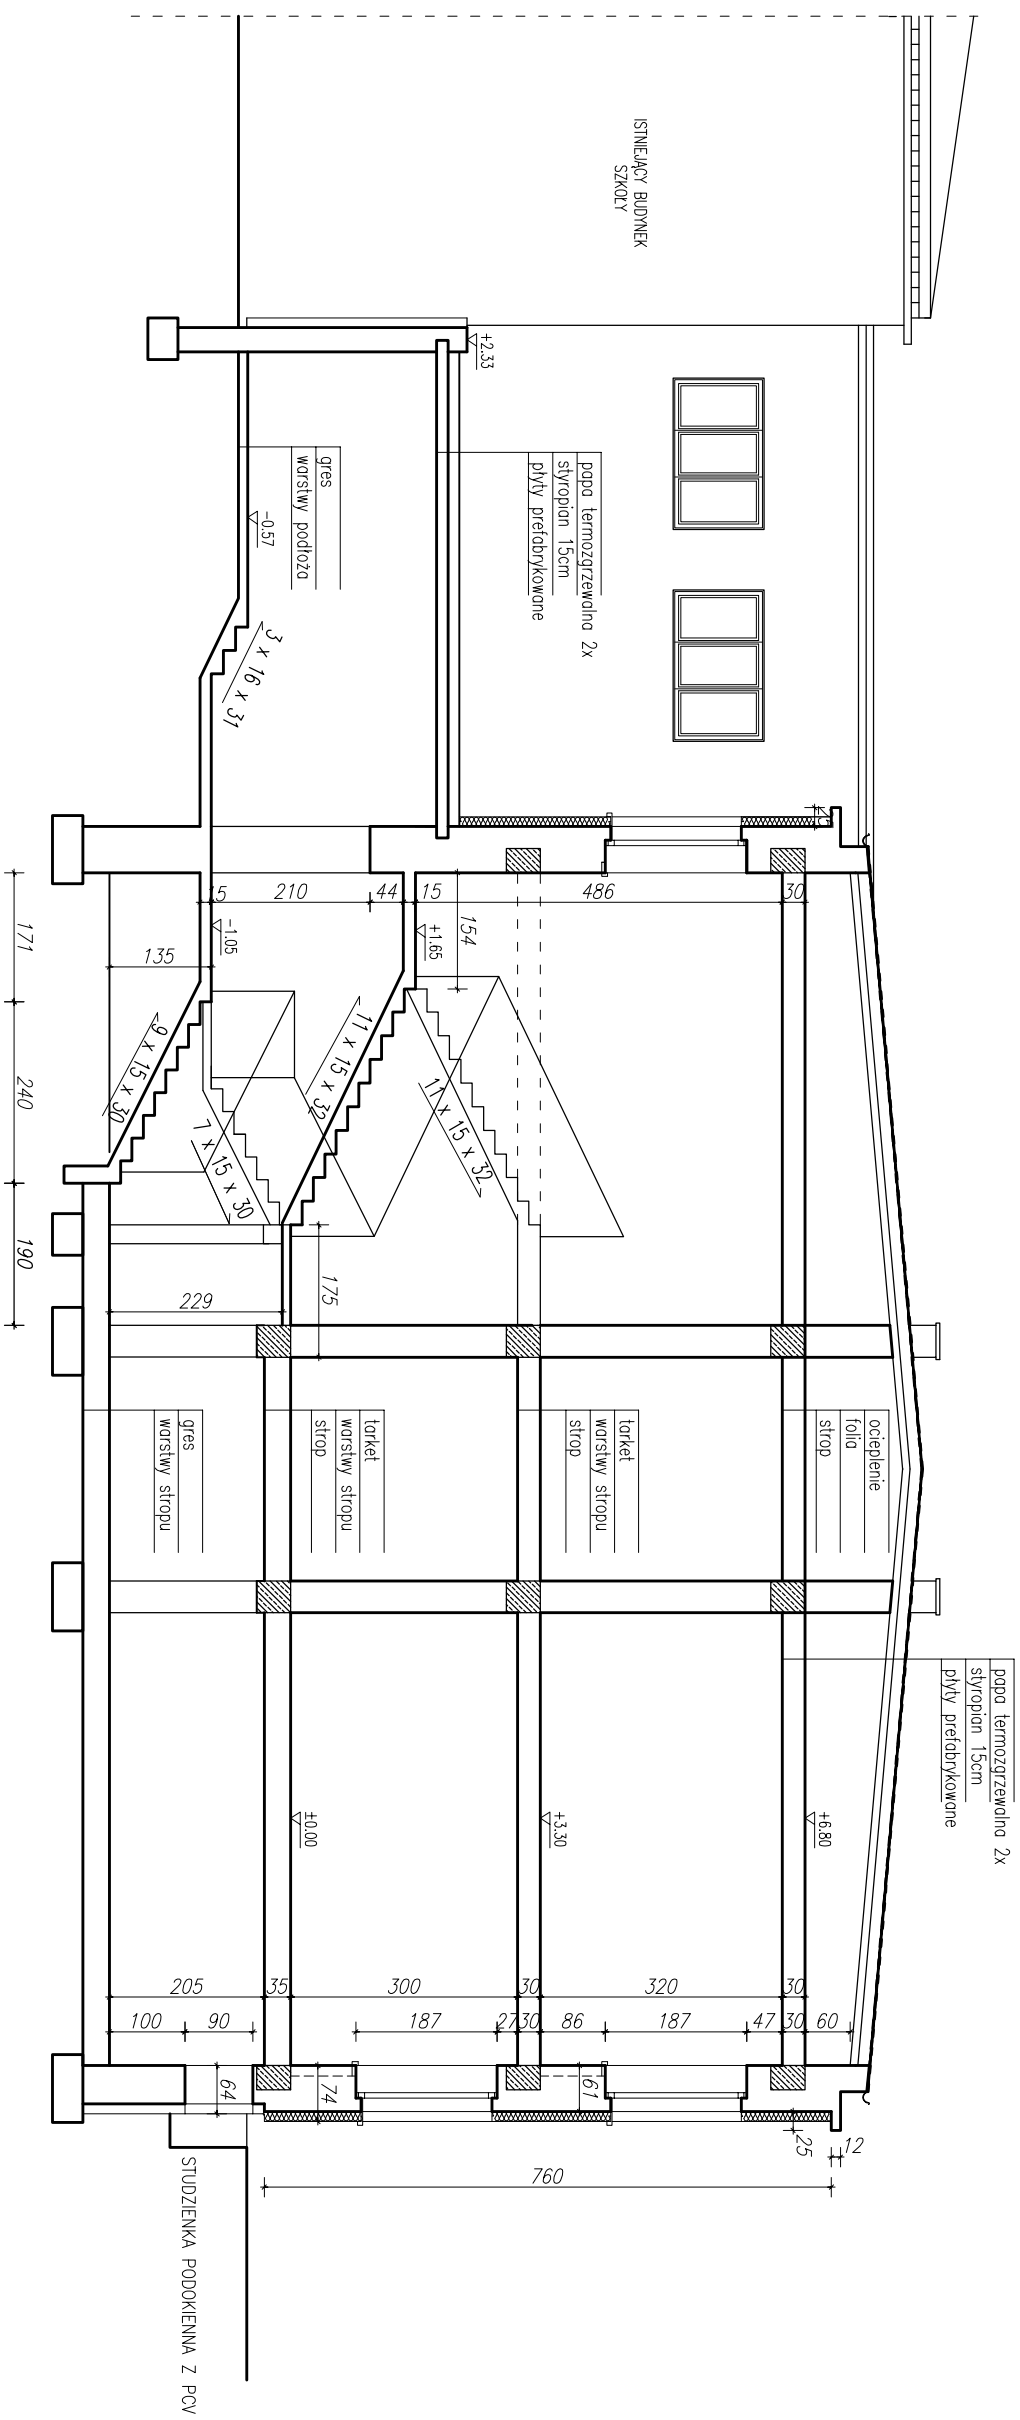

PROJEKTANT	BIURO ARCH.-KONSTR. "ANBUD SC" UL. POWIATOWSKIEGO 3, 96-316 MIĘDZYBORÓW
TEMAT OPRACOWANIA	PROJEKT REMONTU BUDYNKU ZESPOŁU SZKÓŁ NR 1 W ŻYRARDOWIE
LOKALIZACJA	ŻYRARDÓW, UL. BOHATERÓW WARSZAWY 4, 96-300 ŻYRARDÓW
INWESTOR	STAROSTWO POWIATOWE W ŻYRARDOWIE
TYTUŁ RYSUNKU	PRZEKRÓJ A-A BUDYNKU GŁÓWNEGO
WYKONAŁ	DATA: III.2016