


pomieszczenia w szkole

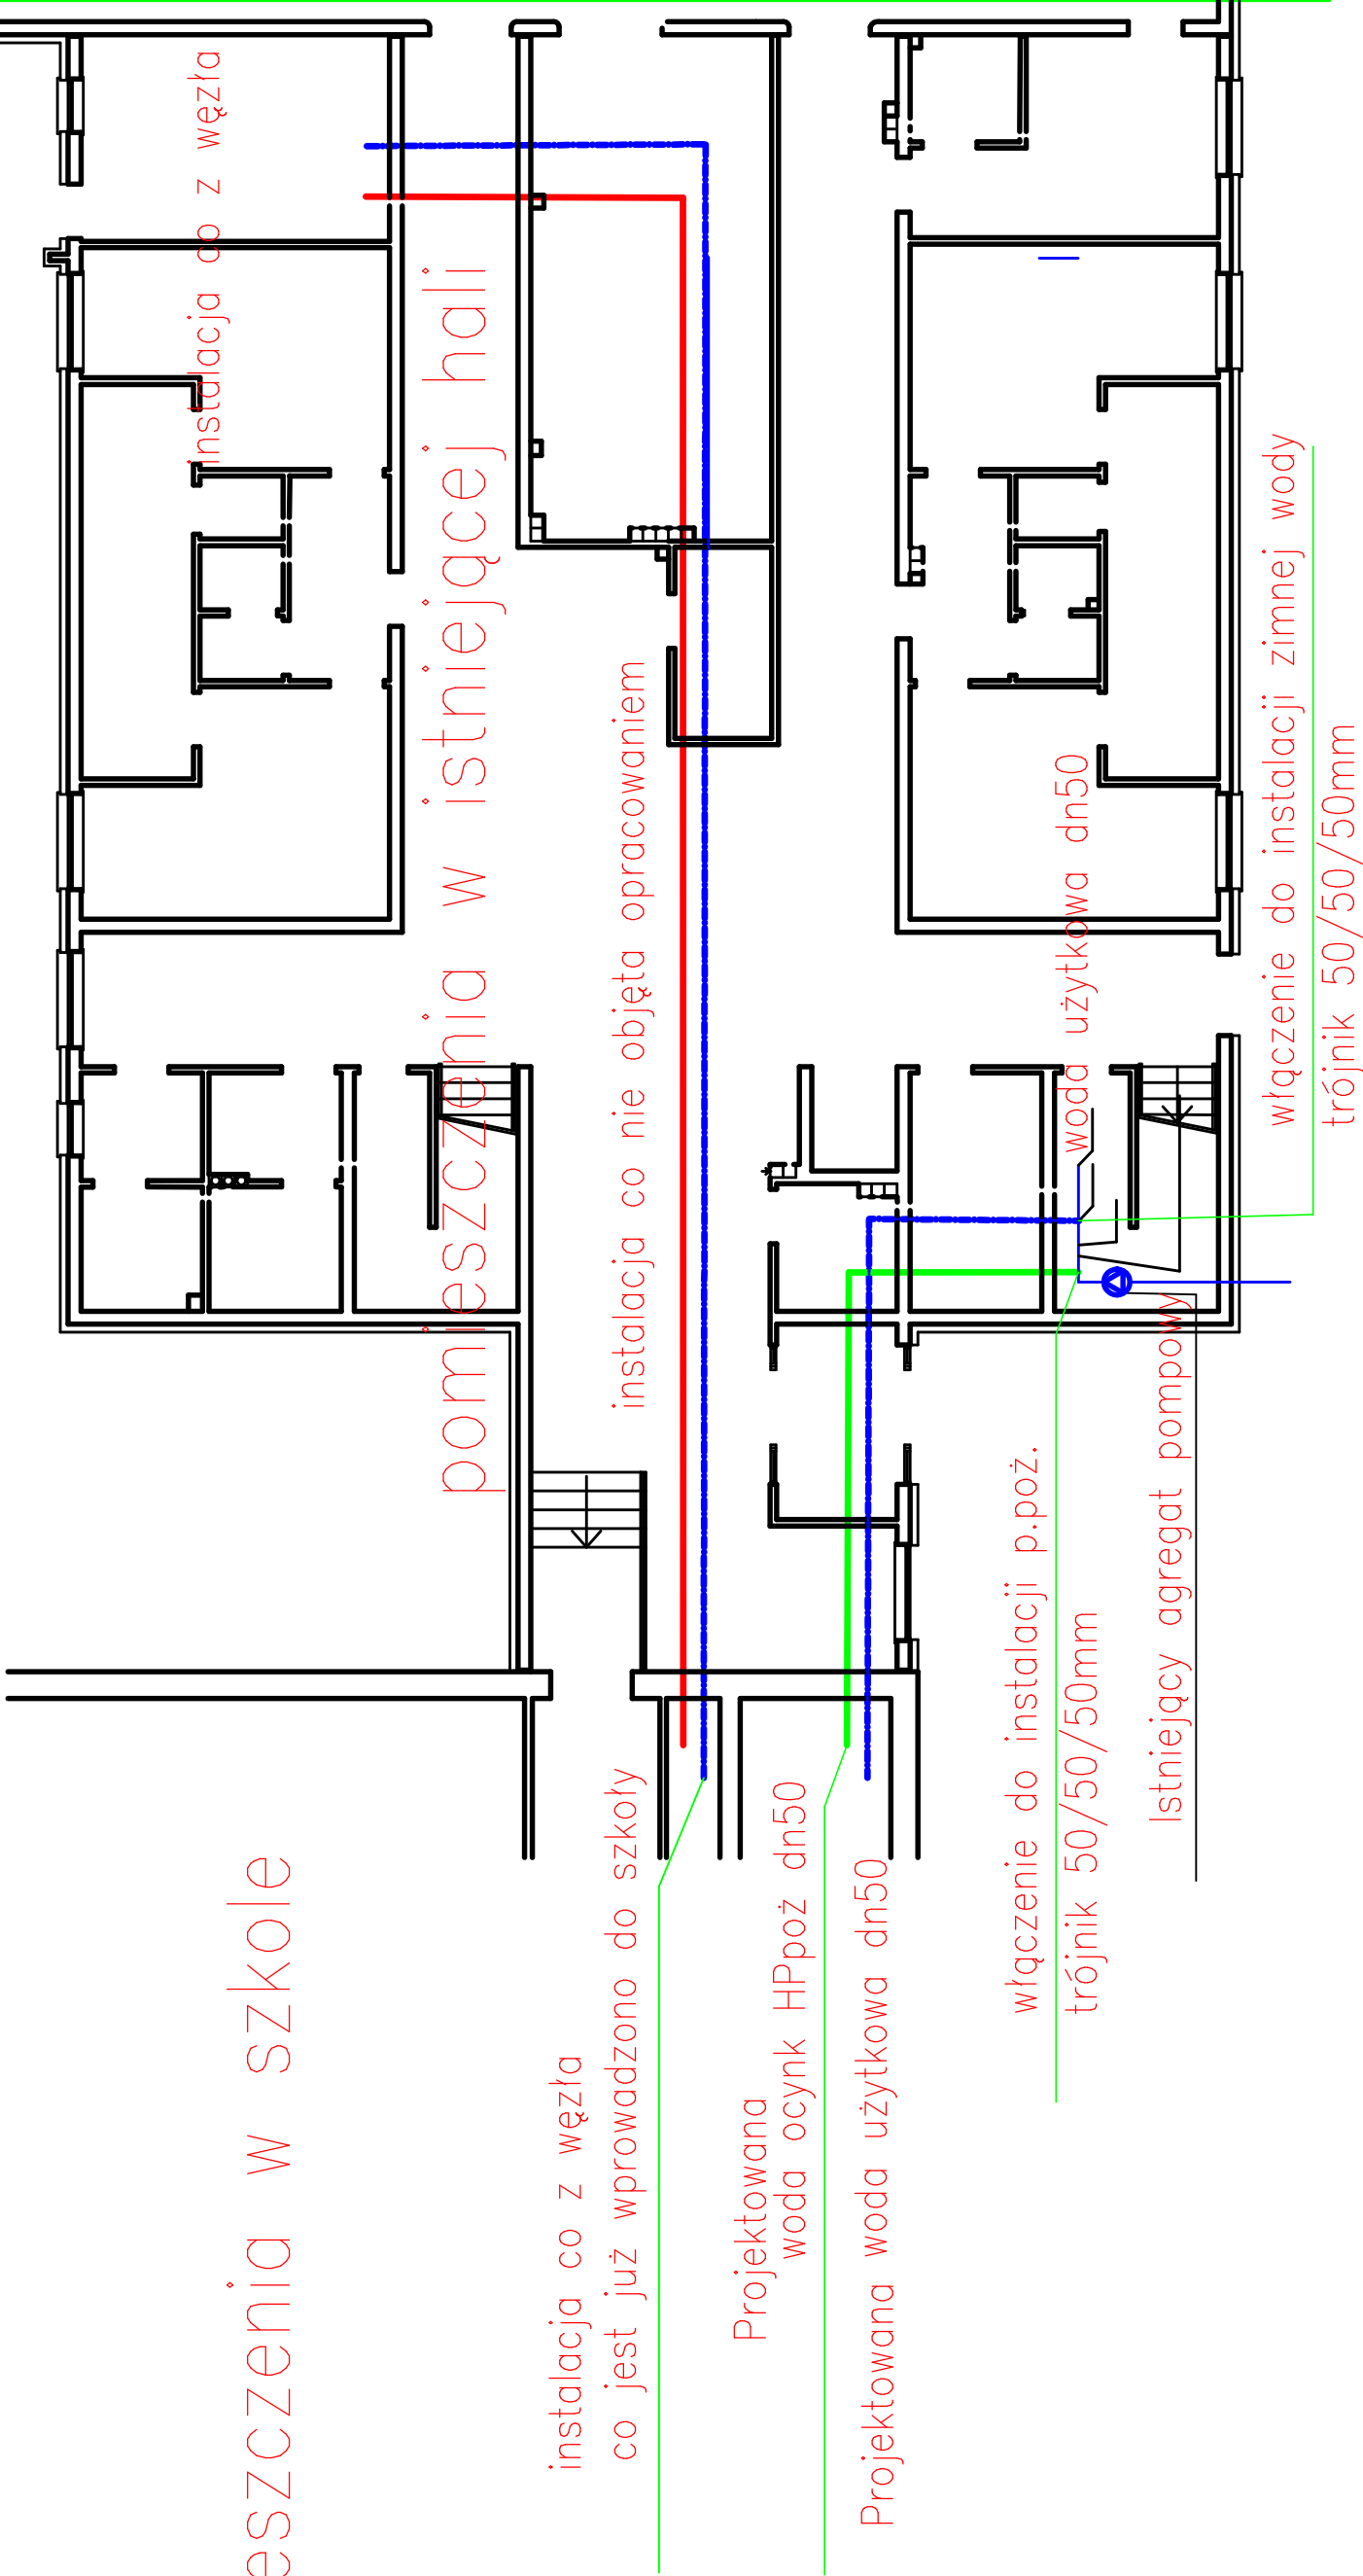

PROJEKTANT	BIURO ARCH.—KONSTR. "ANBUD SC" UL.PONIAŹOWSKIEGO 3, 96–316 MIEDZYSZÓRÓW		
TEMAT OPRACOWANIA	PROJEKT REMONTU BUDYNKU ZESPOŁU SZKÓŁ NR 1 W ŻYRARDOWIE		
LOKALIZACJA	ŻYRARDÓW, UL. BOHATERÓW WARSZAWY 4,		
INWESTOR	STAROSTWO POWIATOWE W ŻYRARDOWIE	NR RYS.: 9	
TYTUŁ RYSUNKU	LOKALIZACJA AGREGATU POMPOWEGO SKŁAŚ I PODŁĄCZENIA INSTALACJI P.POŻ	SKALA: 1:100	
WYKONAŁ	mgr inż. Marcin Łaska	DATA: 04.2016	
	LOB/1625/POOS/11		