
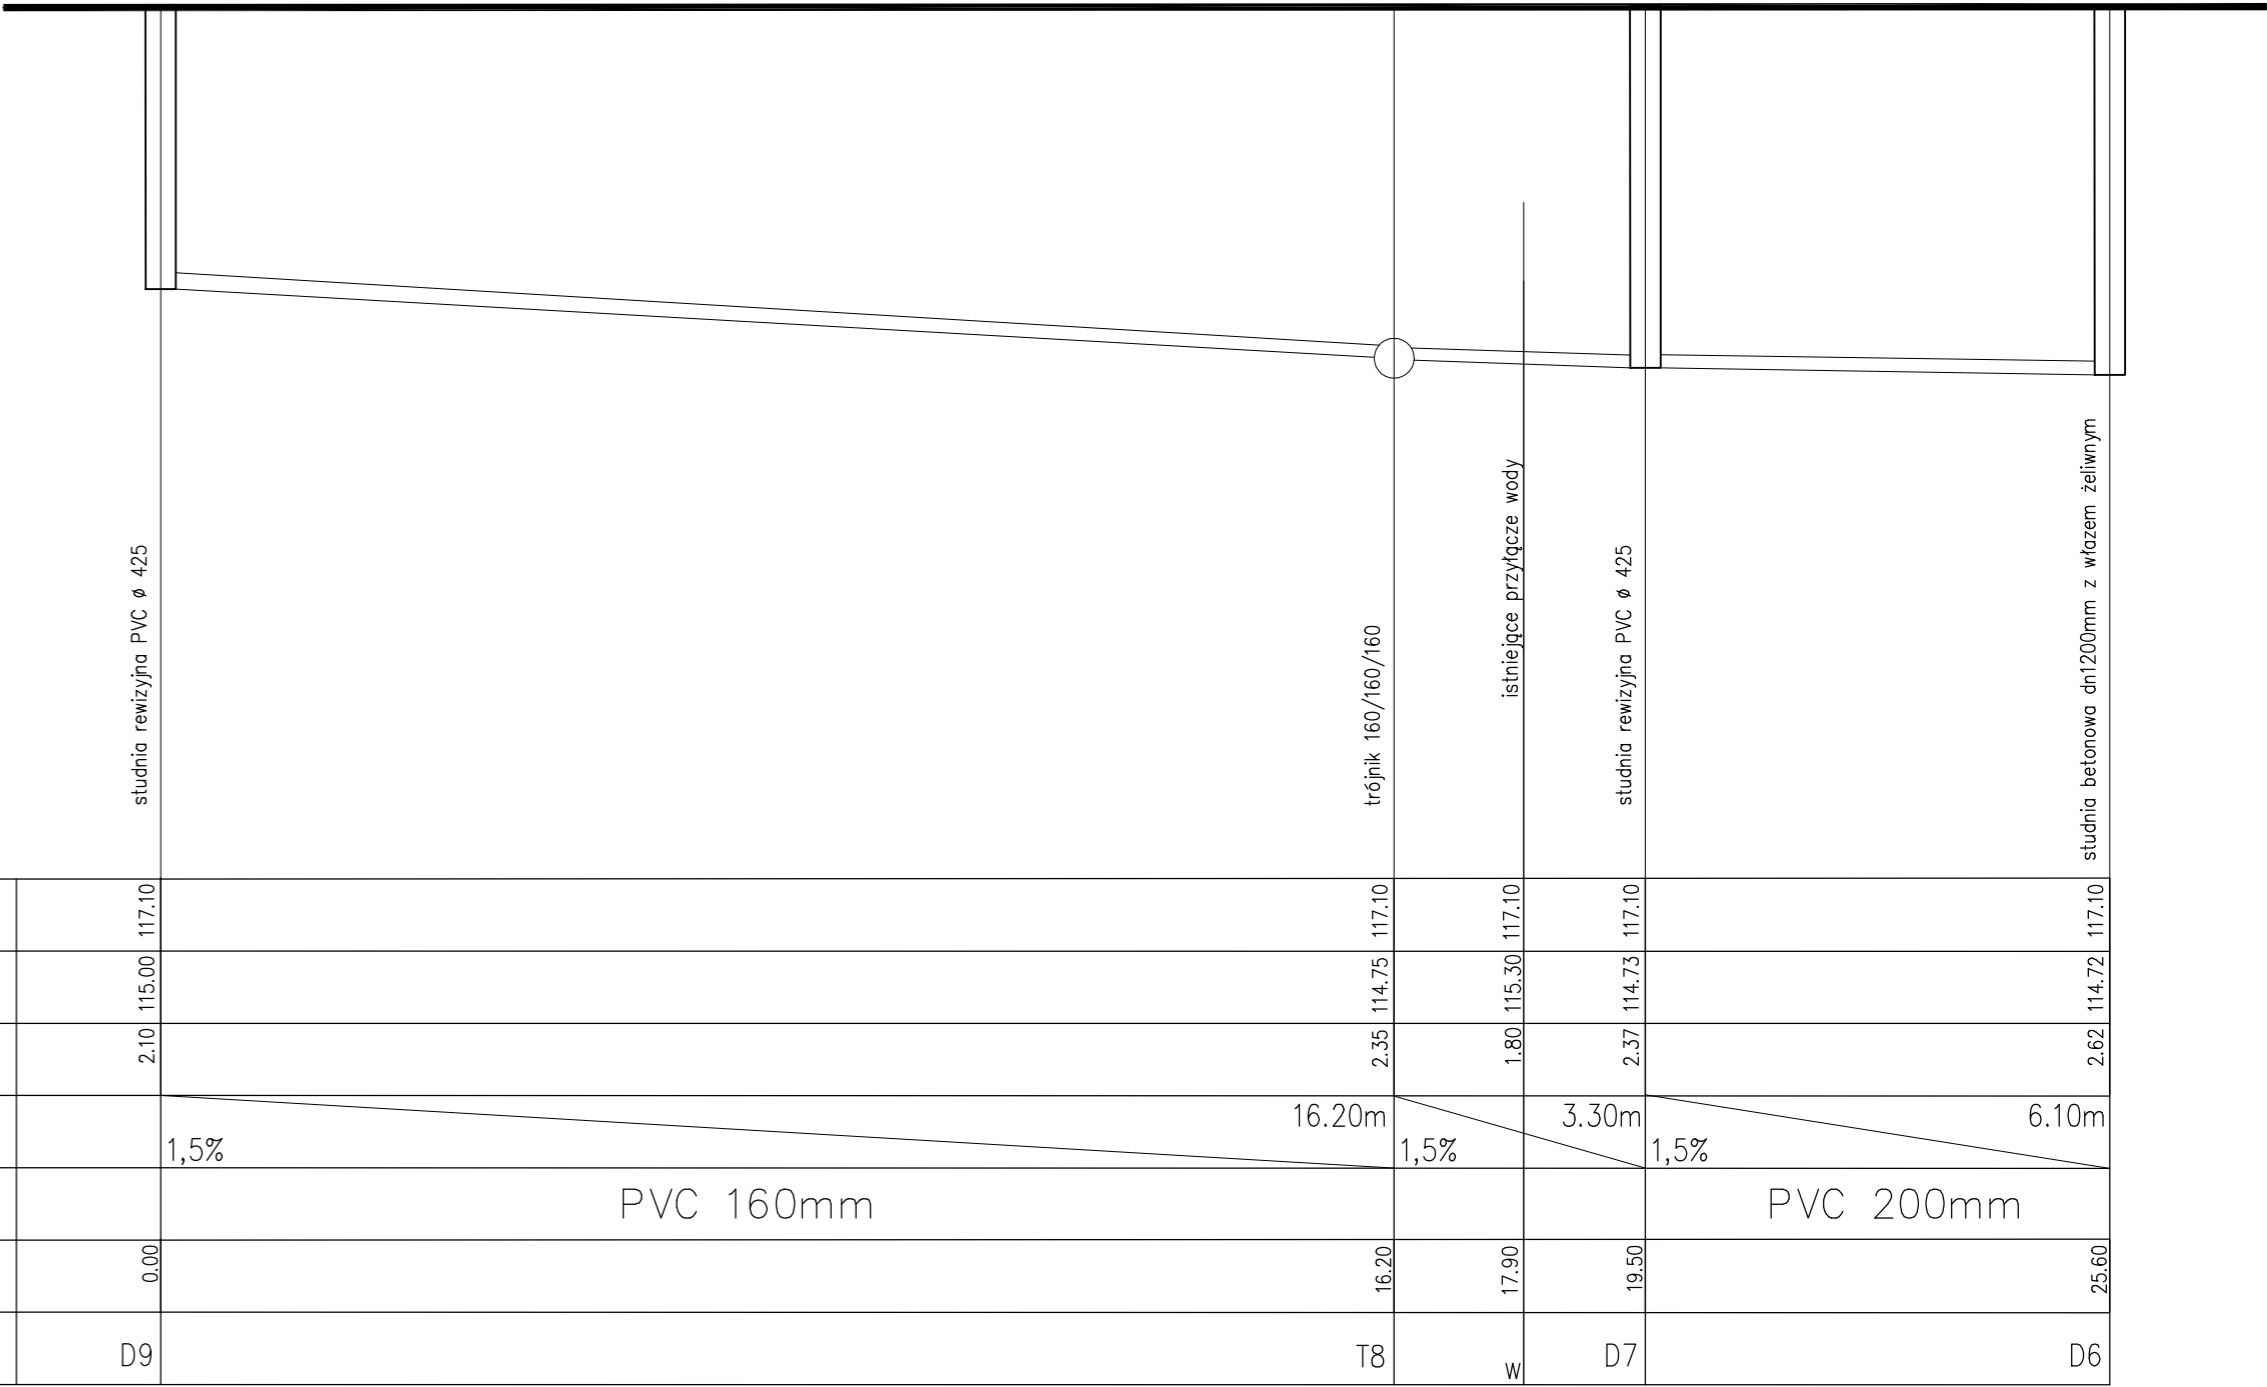


PROFILE KANALIZACJI DESZCZOWEJ
D5- D6, D9-D6

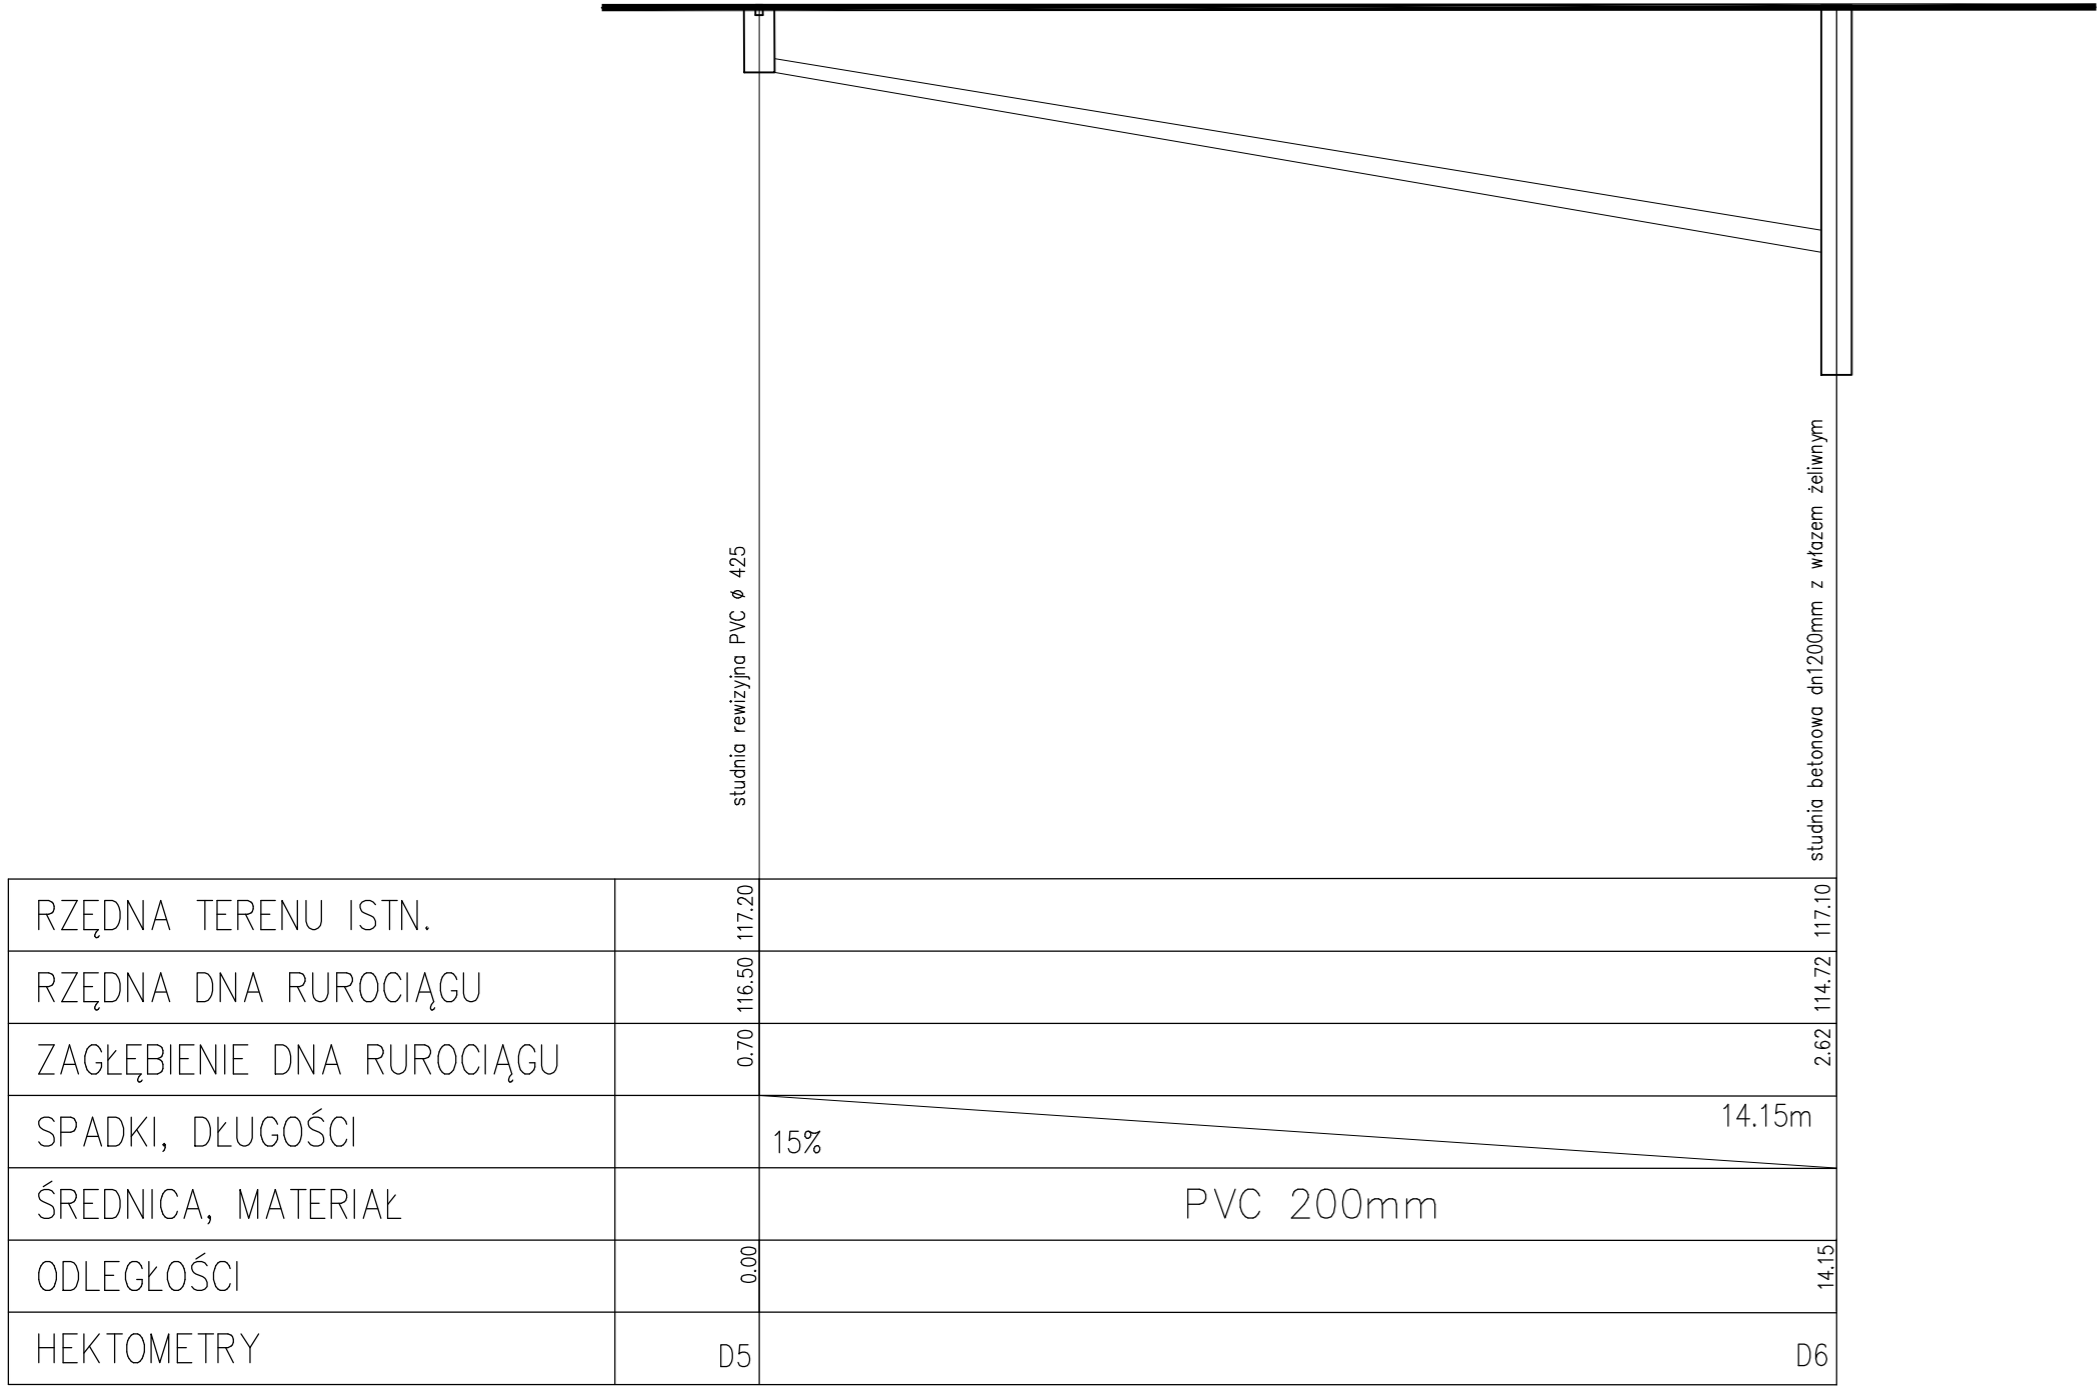

PROJEKTANT	BIURO ARCH.-KONSTR. "ANBUD SC" UL.PONIATOWSKIEGO 3, 96-316 MIĘDZYBORÓW	
TEMAT OPRACOWANIA	PROJEKT REMONTU BUDYNKU ZESPOŁU SZKÓŁ NR 1 W ŻYRARDOWIE	
LOKALIZACJA	ŻYRARDÓW, UL. BOHATERÓW WARSZAWY 4, 96-300 ŻYRARDÓW	
INWESTOR	STAROSTWO POWIATOWE W ŻYRARDOWIE	NR RYS.: 3
TYTUŁ RYSUNKU	PROFILE KANALIZACJI DESZCZOWEJ D5- D6, D9-D6	SKALA: 1:100
WYKONAŁ	mgr inż. Marcin Łaska LOD/1625/POOS/11	DATA: III.2016