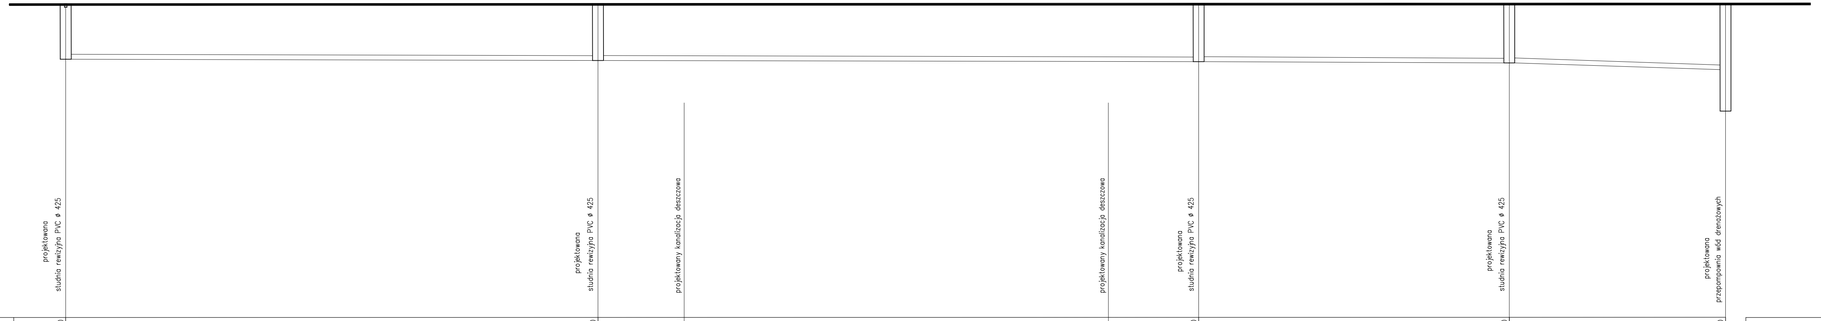

RZĘDNA TERENU ISTN.	117.20		117.20		117.20		117.20		117.20		117.20		117.20
RZĘDNA DNA RUROCIĄGU	115.20		115.15		115.40		115.40		115.10		115.05		114.80
ZAGŁĘBIENIE DNA RUROCIĄGU	2.00		2.05		1.80		1.80		2.10		2.15		2.40
SPADKI, DŁUGOŚCI		1,5%	19.45m	1,5%			21.95m	1,5%		11.35m	1,5%	7.90m	
ŚREDNICA, MATERIAŁ		PVC 200mm			PVC 250mm				PVC 250mm		PVC 250mm		
ODLEGŁOŚCI	0.00		19.45		22.60		38.10		41.40		52.75		60.65
HEKTOMETRY	DR6		DR7		kd		kd		DR8		DR9		DR10

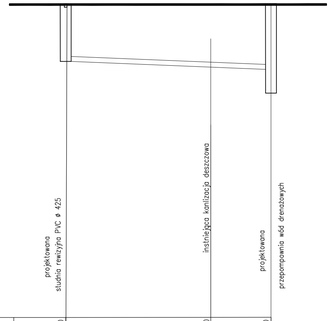

RZĘDNA TERENU ISTN.	117.20		117.20	117.20
RZĘDNA DNA RUROCIĄGU	115.10		115.45	114.80
ZAGŁĘBIENIE DNA RUROCIĄGU	2.10		1.75	2.40
SPADKI, DŁUGOŚCI		1,5%		7.50m
ŚREDNICA, MATERIAŁ		PVC 250mm		
ODLEGŁOŚCI	0.00		7.30	7.50
HEKTOMETRY	DR11		k	DR10

projektowana kanalizacja deszczowa odl. 7.27

PROJEKTANT	BIURO ARCH.-KONSTR. "ANBUD SC" UL.PONIATOWSKIEGO 3, 96-316 MIĘDZYBORÓW	
TEMAT OPRACOWANIA	PROJEKT REMONTU BUDYNKU ZESPOŁU SZKÓŁ NR 1 W ŻYRARDOWIE	
LOKALIZACJA	ŻYRARDÓW, UL. BOHATERÓW WARSZAWY 4, 96-300 ŻYRARDÓW	
INWESTOR	STAROSTWO POWIATOWE W ŻYRARDOWIE	NR RYS.: 8
TYTUŁ RYSUNKU	PROFILE DRENAŻU OPASKOWEGO DR6- DR10, DR11- DR10	SKALA: 1:100
WYKONAŁ	mgr inż. Marcin Laska LOD/1625/POOS/11	DATA: III.2016