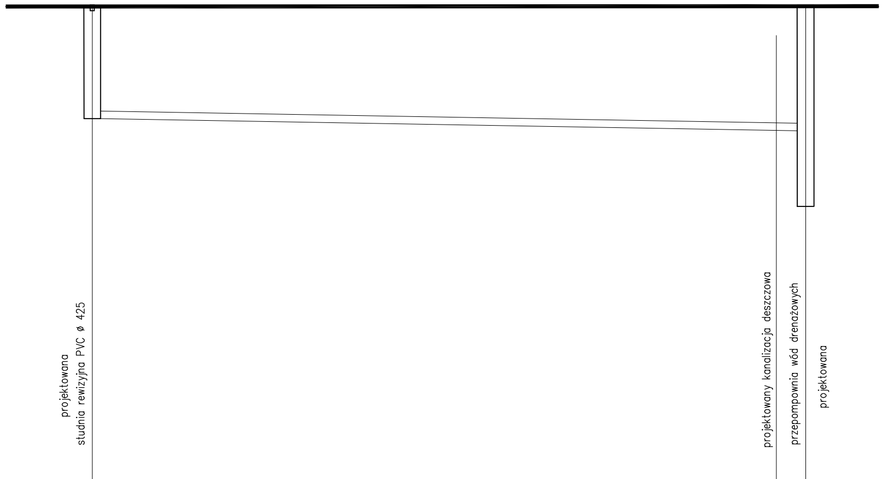

RZĘDNA TERENU ISTN.	117.20		117.20	117.20
RZĘDNA DNA RUROCIĄGU	114.50		116.50	114.20
ZAGŁĘBIENIE DNA RUROCIĄGU	2.70		0.70	3.00
SPADKI, DŁUGOŚCI		1,5%	17.05m	
ŚREDNICA, MATERIAŁ		PVC 250mm		
ODLEGŁOŚCI	0.00		16.35	17.05
HEKTOMETRY	DR12		kd	DR13

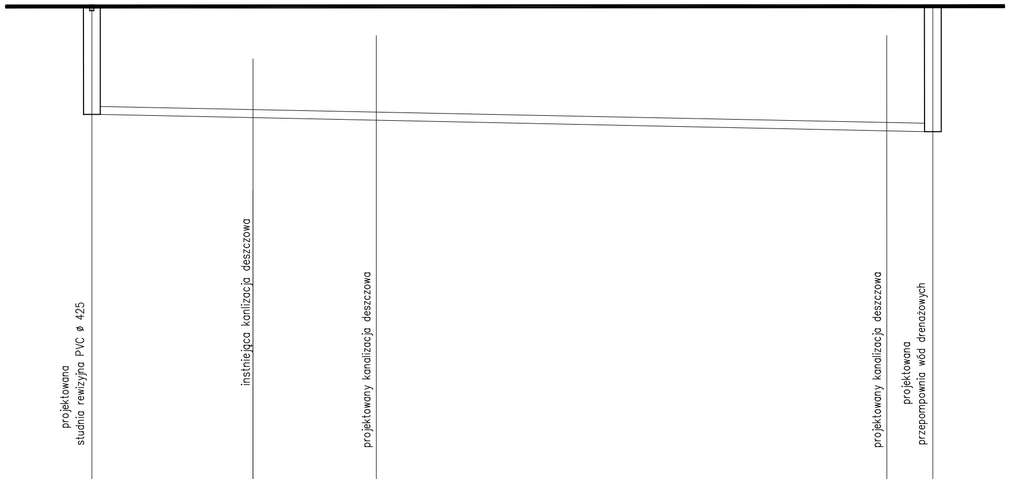

RZĘDNA TERENU ISTN.	117.20		117.20	117.20	117.20	117.20
RZĘDNA DNA RUROCIĄGU	114.60		115.29	116.50	116.50	114.50
ZAGŁĘBIENIE DNA RUROCIĄGU	2.60		1.25	0.70	0.70	2.70
SPADKI, DŁUGOŚCI		1,5%			20.10m	
ŚREDNICA, MATERIAŁ				PVC 200mm		
ODLEGŁOŚCI	0.00		3.85	6.80	19.00	20.10
HEKTOMETRY	DR17		k	kd	kd	DR16

PROJEKTANT	BIURO ARCH.-KONSTR. "ANBUD SC" UL.PONIATOWSKIEGO 3, 96-316 MIĘDZYBORÓW	
TEMAT OPRACOWANIA	PROJEKT REMONTU BUDYNKU ZESPOŁU SZKÓŁ NR 1 W ŻYRARDOWIE	
LOKALIZACJA	ŻYRARDÓW, UL. BOHATERÓW WARSZAWY 4, 96-300 ŻYRARDÓW	
INWESTOR	STAROSTWO POWIATOWE W ŻYRARDOWIE	NR RYS.: 9
TYTUŁ RYSUNKU	PROFILE DRENAŻU OPASKOWEGO DR12- DR13, DR17- DR16	SKALA: 1:100
WYKONAŁ	mgr inż. Marcin Laska LOD/1625/POOS/11	DATA: III.2016