


PROFILE KANALIZACJI DRENAŻOWEJ
DR10-D6

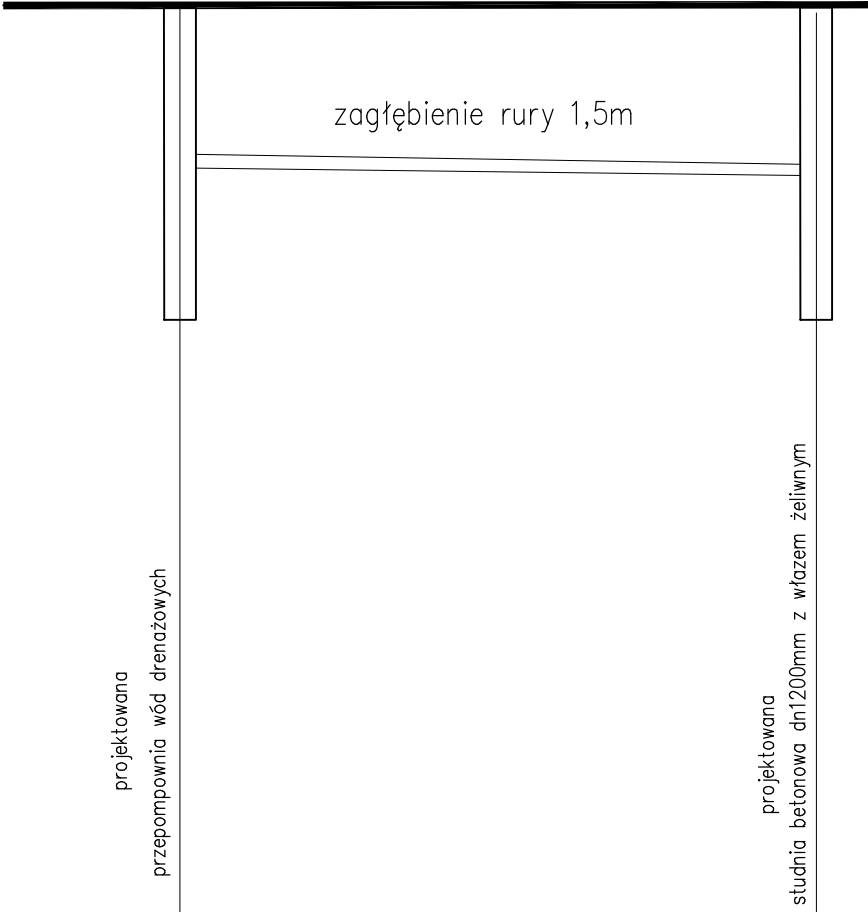

RZĘDNA TERENU ISTN.	117.20	117.10
RZĘDNA DNA RUROCIĄGU	114.80	114.72
ZAGŁĘBIENIE DNA RUROCIĄGU	2.40	2.38
SPADKI, DŁUGOŚCI		
ŚREDNICA, MATERIAŁ	0,5% PE63mm 8,0m	
ODLEGŁOŚCI		
HEKTOMETRY	DR10	D6

PROJEKTANT	BIURO ARCH.-KONSTR. "ANBUD SC" UL.PONIATOWSKIEGO 3, 96-316 MIĘDZYBORÓW	
TEMAT OPRACOWANIA	PROJEKT REMONTU BUDYNKU ZESPOŁU SZKÓŁ NR 1 W ŻYRARDOWIE	
LOKALIZACJA	ŻYRARDÓW, UL. BOHATERÓW WARSZAWY 4, 96-300 ŻYRARDÓW	
INWESTOR	STAROSTWO POWIATOWE W ŻYRARDOWIE	NR RYS.: 11
TYTUŁ RYSUNKU	PROFILE KANALIZACJI DRENAŻOWEJ DR10-D6	SKALA: 1:100
WYKONAŁ	mgr inż. Marcin Laska LOD/1625/POOS/11	DATA: III.2016