


PROFILE KANALIZACJI DRENAŻOWEJ
DR2-D23

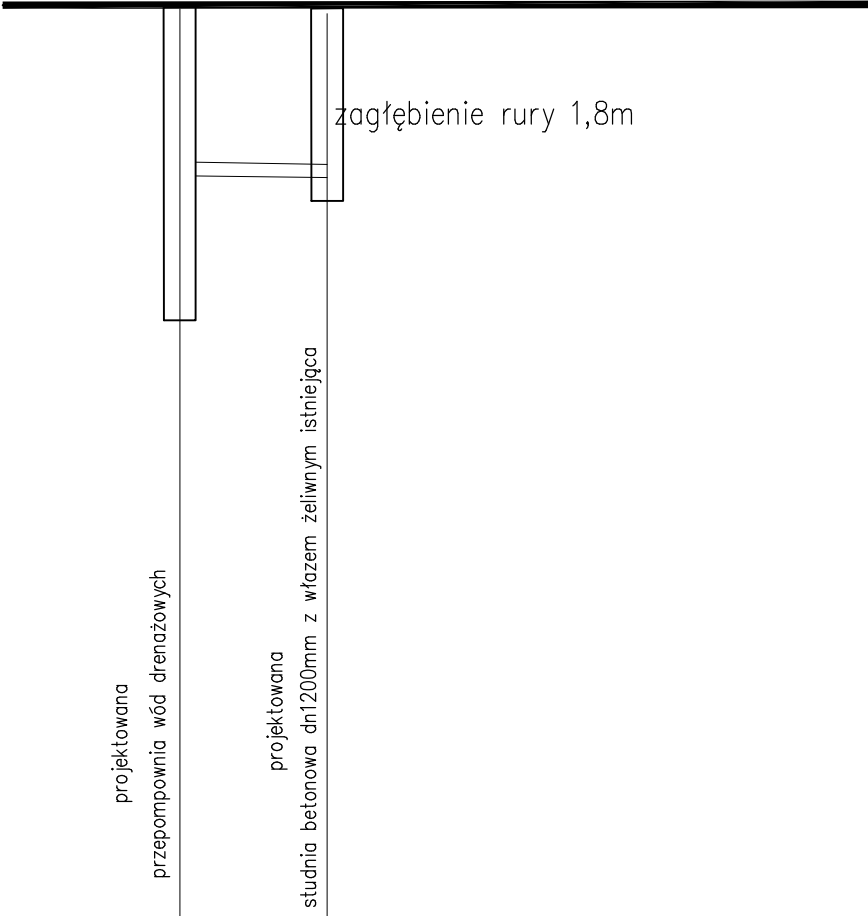

RZĘDNA TERENU ISTN.	117,20	117,20
RZĘDNA DNA RUROCIĄGU	114,35	114,90
ZAGŁĘBIENIE DNA RUROCIĄGU	2,85	2,30
SPADKI, DŁUGOŚCI		
ŚREDNICA, MATERIAŁ	1,85m	PE63mm 0,5%
ODLEGŁOŚCI	0,00	1,85
HEKTOMETRY	DR2	D23

PROJEKTANT	BIURO ARCH.-KONSTR. "ANBUD SC" UL.PONIATOWSKIEGO 3, 96-316 MIĘDZYBORÓW	
TEMAT OPRACOWANIA	PROJEKT REMONTU BUDYNKU ZESPOŁU SZKÓŁ NR 1 W ŻYRARDOWIE	
LOKALIZACJA	ŻYRARDÓW, UL. BOHATERÓW WARSZAWY 4, 96-300 ŻYRARDÓW	
INWESTOR	STAROSTWO POWIATOWE W ŻYRARDOWIE	NR RYS.: 13
TYTUŁ RYSUNKU	PROFILE KANALIZACJI DESZCZOWEJ DR2-D23	SKALA: 1:100
WYKONAŁ	mgr inż. Marcin Laska LOD/1625/POOS/11	DATA: III.2016