


RZĘDNA TERENU ISTN.			116.94	
RZĘDNA OSI RUROCIĄGU		115.14	114.76	116.56
ZAGŁĘBIENIE OSI RUROCIĄGU		1.80	1.80	1.80
SPADKI, DŁUGOŚCI				
ŚREDNICA, MATERIAŁ				PE Ø 90
ODLEGŁOŚCI	0.0	77.15		
PUNKTY CHARAKTERYSTYCZNE	1			
	W	1.80		
	O	12.20		
	2			
	3	87.75		
	4	98.40		
	5	113.15		
	K	120.70		
	6	125.00		
	K	132.15		
	C	168.25		
	7	174.95		
	K	178.60		
	CND	181.70		
	en	185.50		
	en	185.80		
	8	195.15		
	K	196.20		
	9	206.50		
	K	213.00		
	10	270.25		

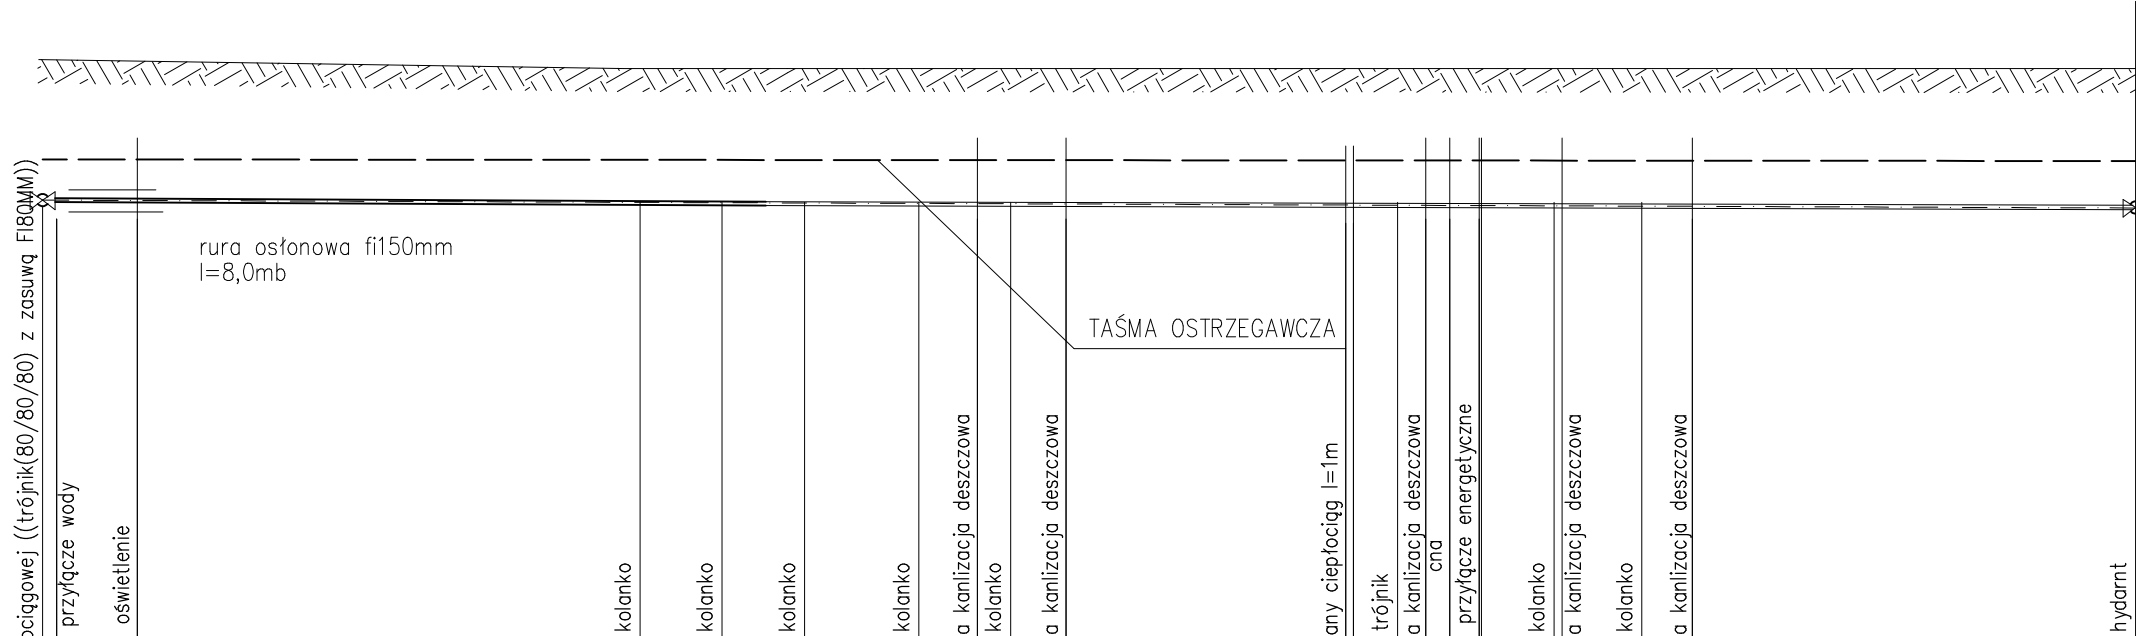

PROJEKTANT	BIURO ARCH.-KONSTR. "ANBUD SC" UL.PONIATOWSKIEGO 3, 96-316 MIĘDZYBORÓW	
TEMAT OPRACOWANIA	PROJEKT REMONTU BUDYNKU ZESPOŁU SZKÓŁ NR 1 W ŻYRARDOWIE	
LOKALIZACJA	ŻYRARDÓW, UL. BOHATERÓW WARSZAWY 4, 96-300 ŻYRARDÓW	
INWESTOR	STAROSTWO POWIATOWE W ŻYRARDOWIE	NR RYS.: 14
TYTUŁ RYSUNKU	PROFIL INSTALACJI HYDRANTOWEJ ZEWNĘTRZNEJ	SKALA: 1:100
WYKONAŁ	mgr inż. Marcin Laska LOD/1625/POOS/11	DATA: III.2016