


# PRZEKRÓJ A-A

skala 1:100

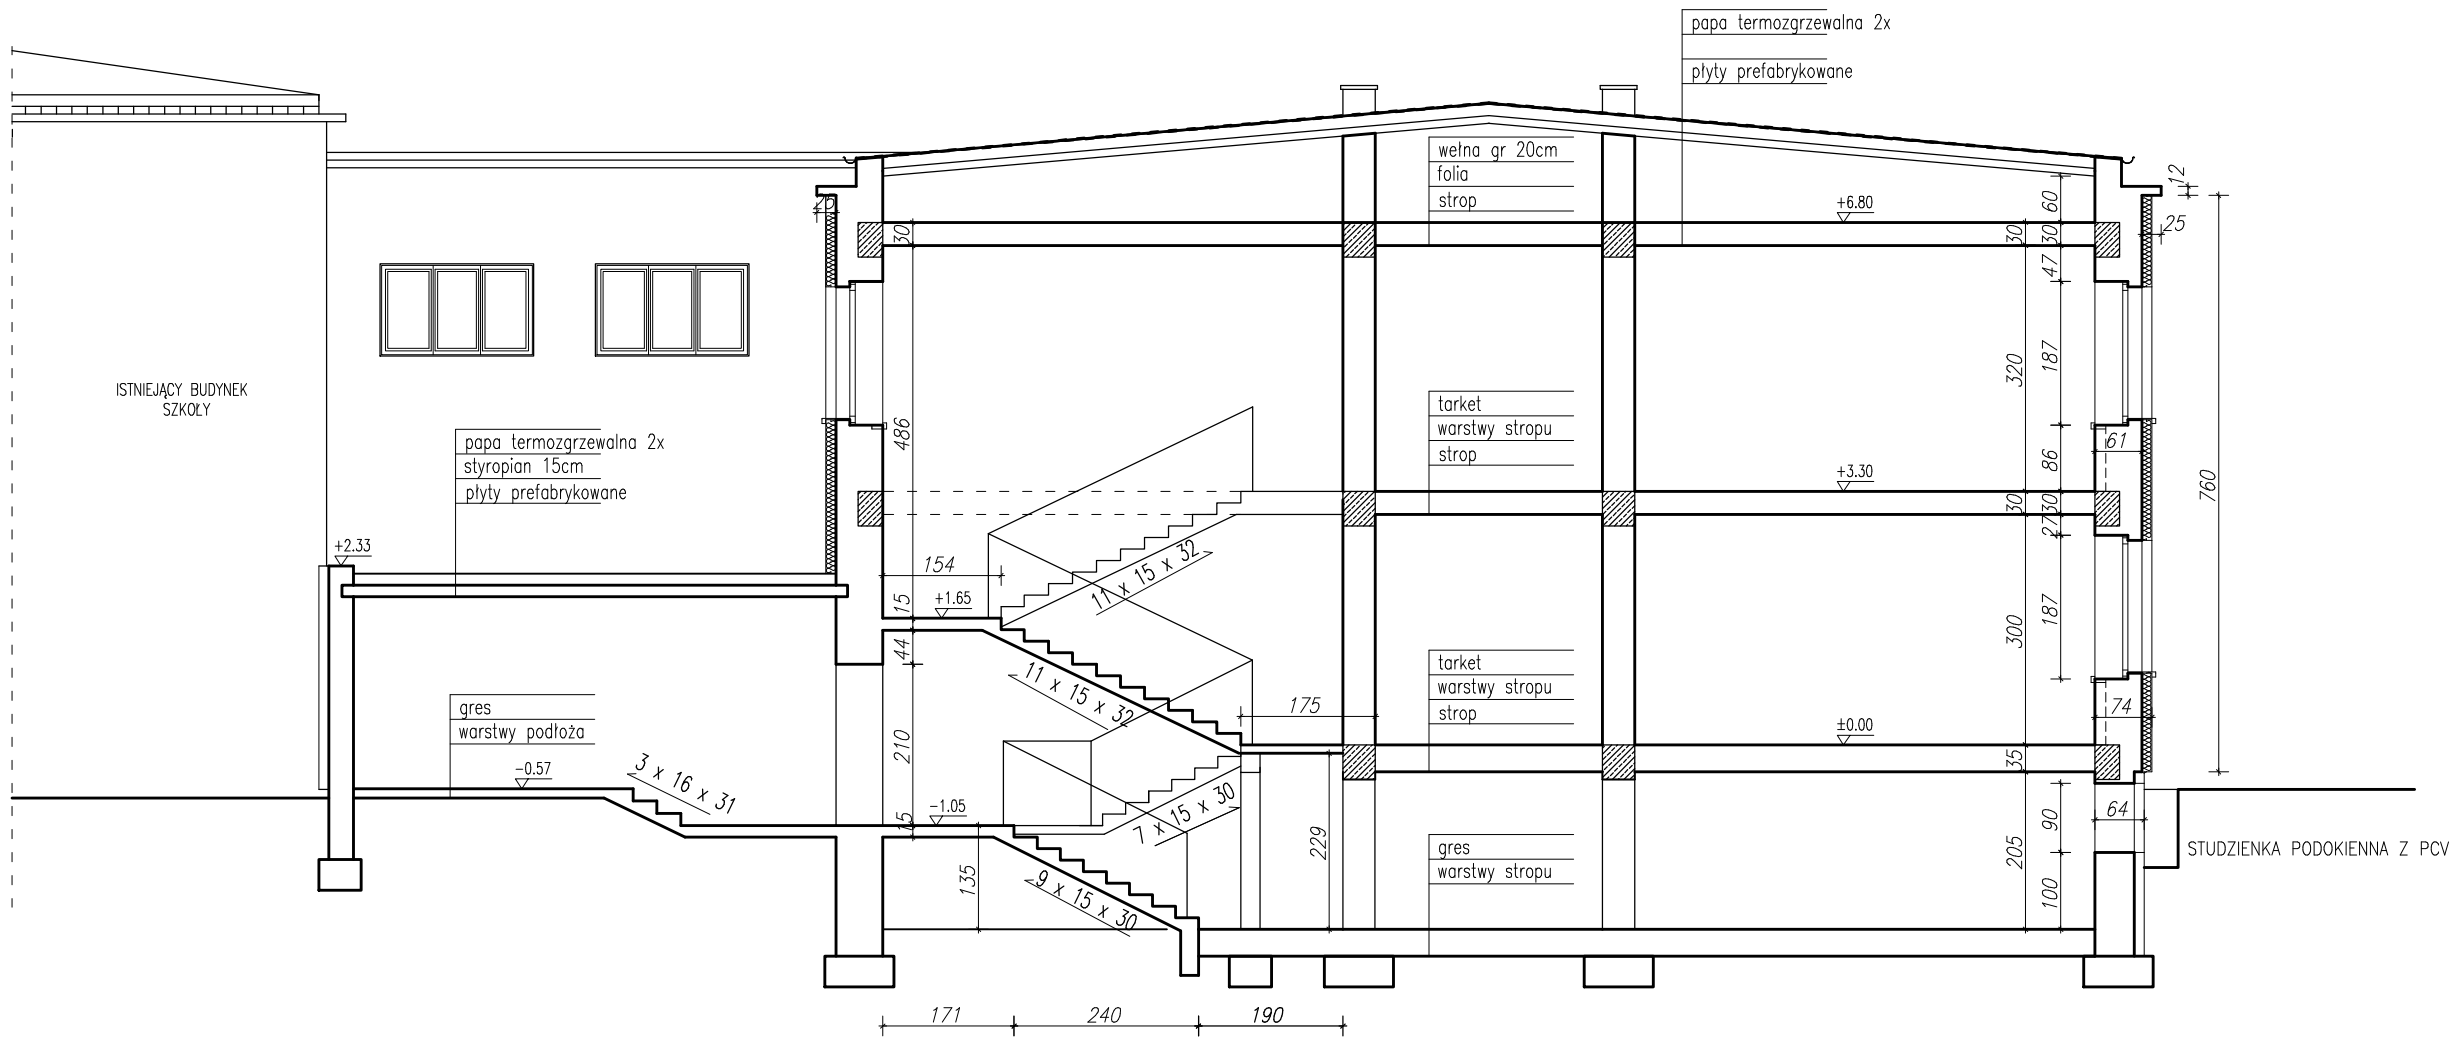

PROJEKTANT	BIURO ARCH.–KONSTR. ”ANBUD SC” UL.PONIAŁOWSKIEGO 3, 96–316 MIĘDZYBORÓW	
TEMAT OPRACOWANIA	PROJEKT REMONTU BUDYNKU ZESPOŁU SZKÓŁ NR 1 W ŻYRARDOWIE	
LOKALIZACJA	ŻYRARDÓW, UL. BOHATERÓW WARSZAWY 4, 96–300 ŻYRARDÓW	
INWESTOR	STAROSTWO POWIATOWE W ŻYRARDOWIE	NR RYS.: 4
TYTUŁ RYSUNKU	PRZEKRÓJ A–A BUDYNKU GŁÓWNEGO	SKALA: 1:100
WYKONAŁ		DATA: III.2016