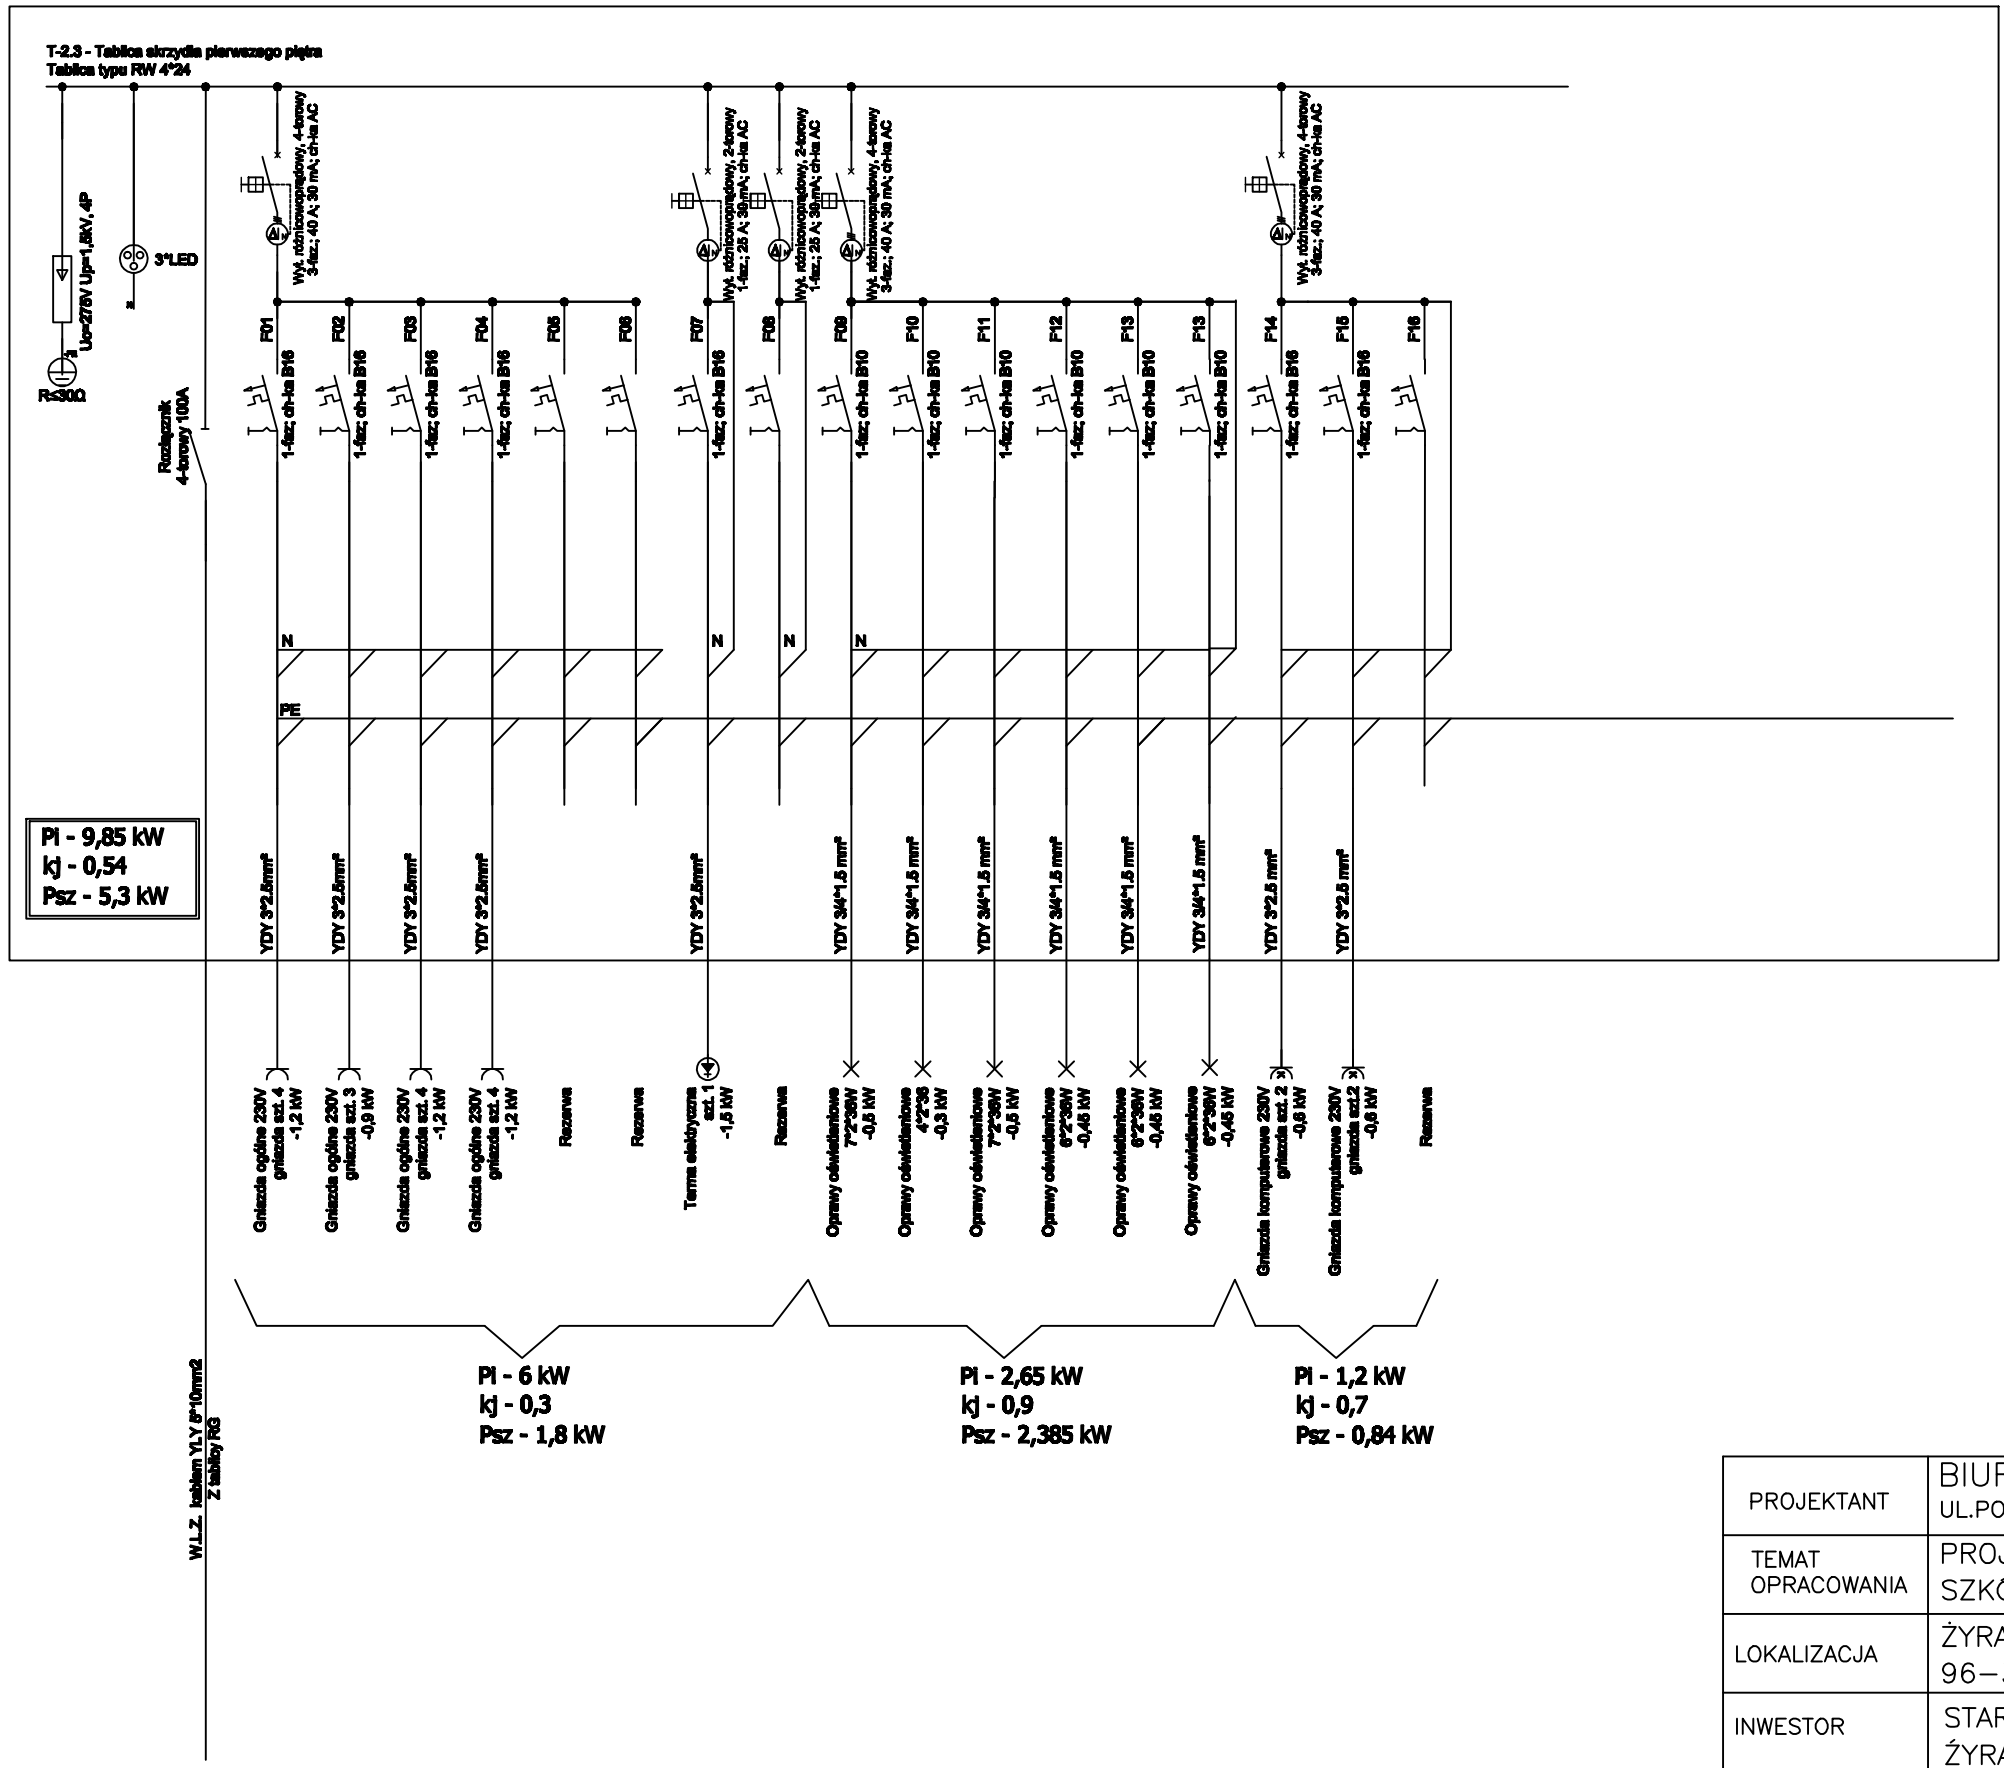

PROJEKTANT	BIURO ARCH.–KONSTR. "ANBUD SC" UL.PONIATOWSKIEGO 3, 96–316 MIĘDZYBORÓW	
TEMAT OPRACOWANIA	PROJEKT REMONTU BUDYNKU ZESPOŁU SZKÓŁ NR 1 W ŻYRARDOWIE	
LOKALIZACJA	ŻYRARDÓW, UL. BOHATERÓW WARSZAWY 4, 96–300 ŻYRARDÓW	
INWESTOR	STAROSTWO POWIATOWE W ŻYRARDOWIE	NR RYS.: 8
TYTUŁ RYSUNKU	SCHEMAT IDEOWY TABLICY SKRZYDŁA PIERWSZEGO PIĘTRA T–2.3	SKALA: 1:100
WYKONAŁ	techn. Andrzej Bartosik 4/84 Sk–ce mgr inż. Bogdan Uzar 61/75/OP	
DATA: III.2016		