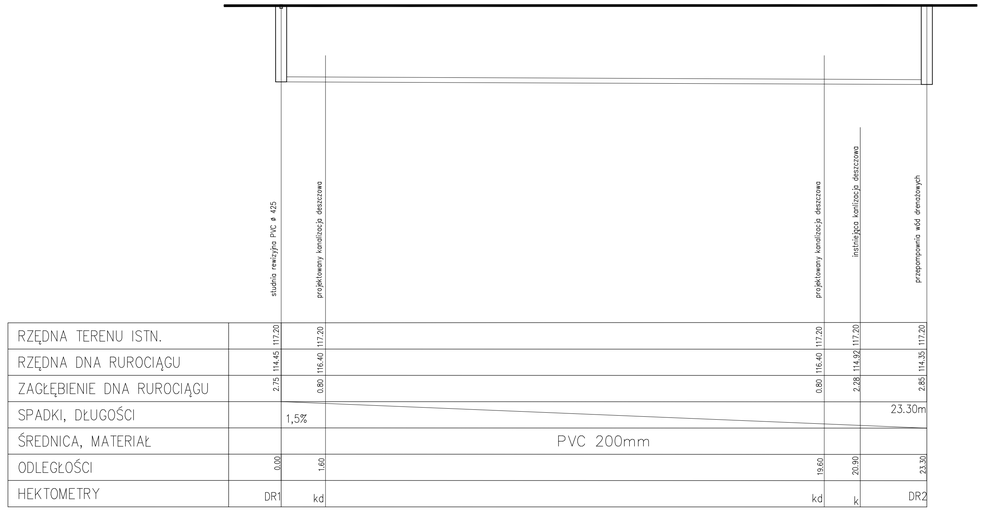

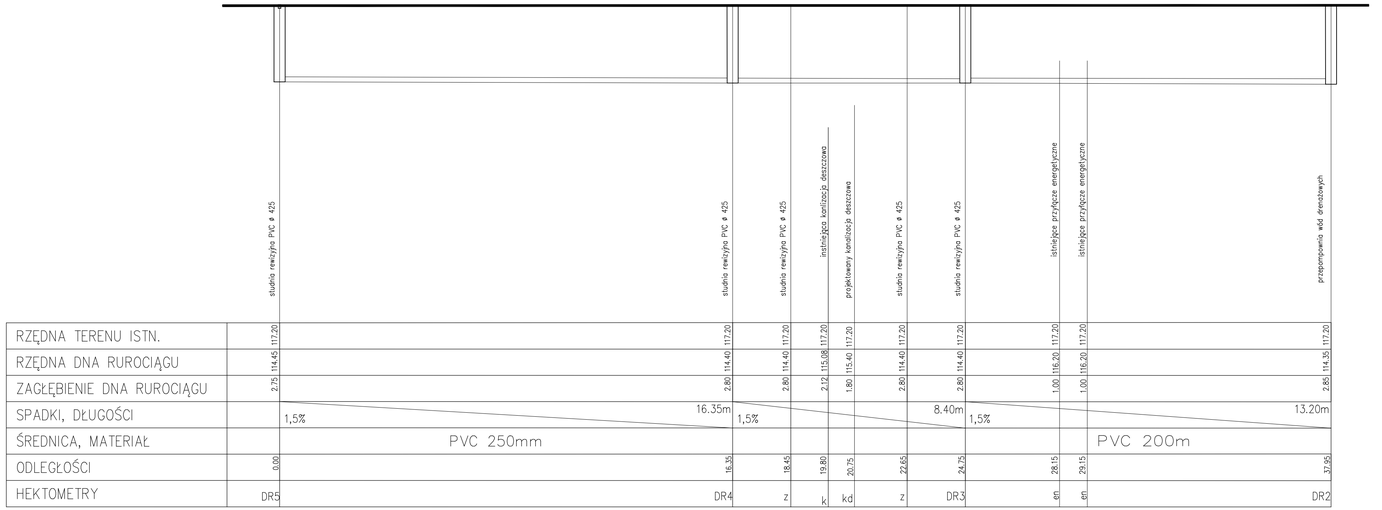

PROJEKTANT	BIURO ARCH.-KONSTR. "ANBUD SC" UL PONIATOWSKIEGO 3, 96-316 MIĘDZYBOROW
TEMAT OPRACOWANIA	PROJEKT REMONTU BUDYNKU ZESPOŁU SZKÓŁ NR 1 W ŻYRARDOWIE
LOKALIZACJA	ŻYRARDÓW, UL. BOHATERÓW WARSZAWY 4, 96-300 ŻYRARDÓW
INWESTOR	STAROSTWO POWIATOWE W ŻYRARDOWIE — NR RYS.: 9
TYTUŁ RYSUNKU	PROFILE DRENAŻU OPASKOWEGO DR1- DR2, DR5- DR2 — SKALA: 1:100
WYKONAŁ	mgr inż. Marcin Laska LOD/1625/POOS/11 — DATA: 04.2016