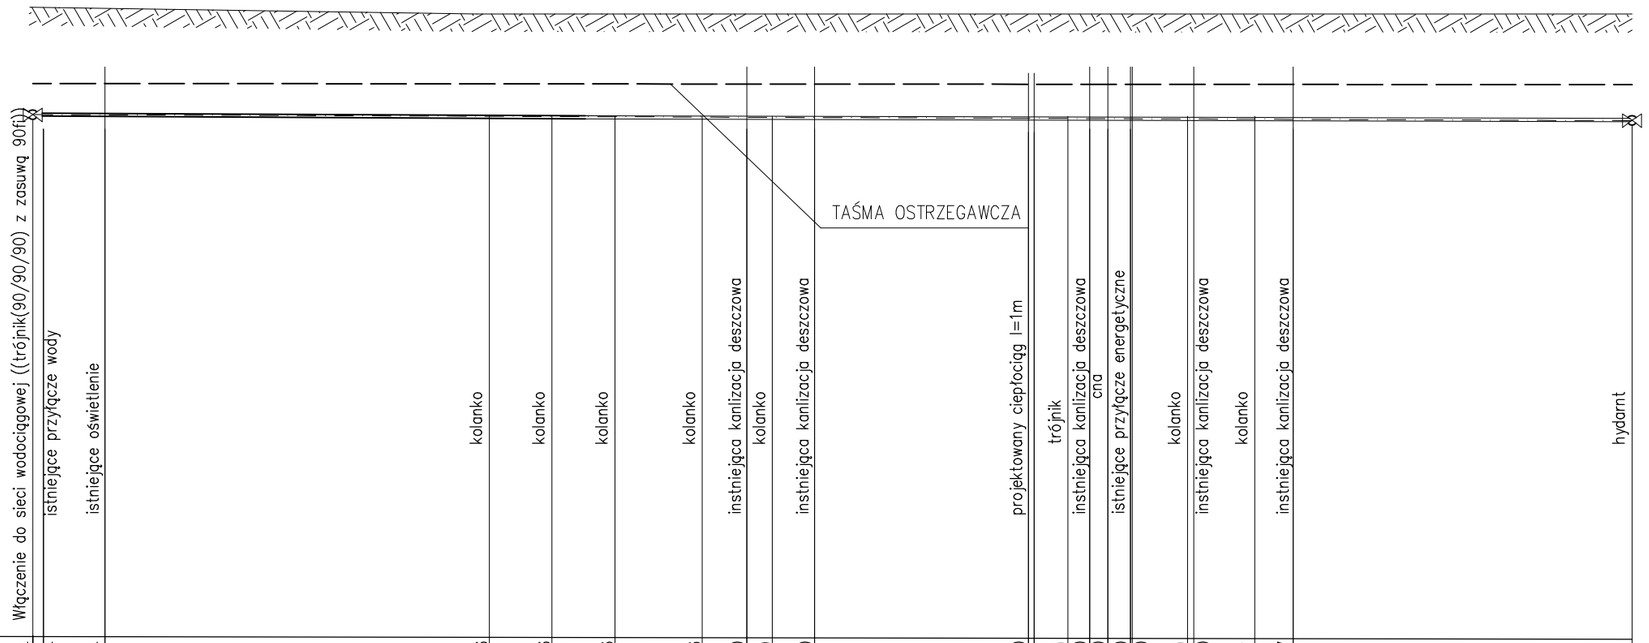

	Włączenie do sieci wodociągowej ((trójnik(90/90/90) z zasuwą 90ft))	istniejące przyłącze wody	istniejące oświetlenie	kolanko	kolanko	kolanko	kolanko	instniejąca kanlizacja deszczowa	kolanko	instniejąca kanlizacja deszczowa	projektowany ciepłociąg l=1m	trójnik	instniejąca kanlizacja deszczowa	cna	istniejące przyłącze energetyczne	kolanko	instniejąca kanlizacja deszczowa	kolanko	instniejąca kanlizacja deszczowa	hydarnt
RZĘDNA TERENU ISTN.	116.94	116.94	116.94	116.56	116.56	116.56	116.56	116.60	116.60	116.60	116.90	116.90	116.90	116.90	116.90	116.90	116.90	116.90	116.67	116.67	117.44
RZĘDNA OSI RUROCIĄGU	115.14	114.94	115.94	114.76	114.76	114.76	114.76	115.94	114.80	115.94	115.94	115.10	115.94	115.94	115.94	115.94	115.10	115.94	114.87	115.94	115.64
ZAGŁĘBIENIE OSI RUROCIĄGU	1.80	2.00	1.00	1.80	1.80	1.80	1.80	1.00	1.80	1.00	1.00	1.80	1.00	1.00	1.00	1.00	1.80	1.00	1.80	1.00	1.80
SPADKI, DŁUGOŚCI																					
ŚREDNICA, MATERIAŁ				PE ø90							PE ø90									PE ø90	
ODLEGŁOŚCI	0,0	1.80	12.20	77.15	87.75	98.40	113.15	120.70	125.00	132.15	168.25	174.95	178.60	181.70	185.50	185.80	195.15	196.20	206.50	213.00	270.25
PUNKTY CHARAKTERYSTYCZNE	1	w	o	2	3	4	5	k	6	k	c	7	k	cna	en	en	8	k	9	k	10

PROJEKTANT	BIURO ARCH.-KONSTR. "ANBUD SC" UL.PONIATOWSKIEGO 3, 96-316 MIĘDZYBORÓW	
TEMAT OPRACOWANIA	PROJEKT REMONTU BUDYNKU ZESPOŁU SZKÓŁ NR 1 W ŻYRARDOWIE	
LOKALIZACJA	ŻYRARDÓW, UL. BOHATERÓW WARSZAWY 4, 96-300 ŻYRARDÓW	
INWESTOR	STAROSTWO POWIATOWE W ŻYRARDOWIE	NR RYS.: 2
TYTUŁ RYSUNKU	PROFIL INSTALACJI HYDRANOTOWEJ ZEWNĘTRZNEJ	SKALA: 1:100
WYKONAŁ	mgr inż. Marcin Laska LOD/1625/POOS/11	DATA: 04.2016