
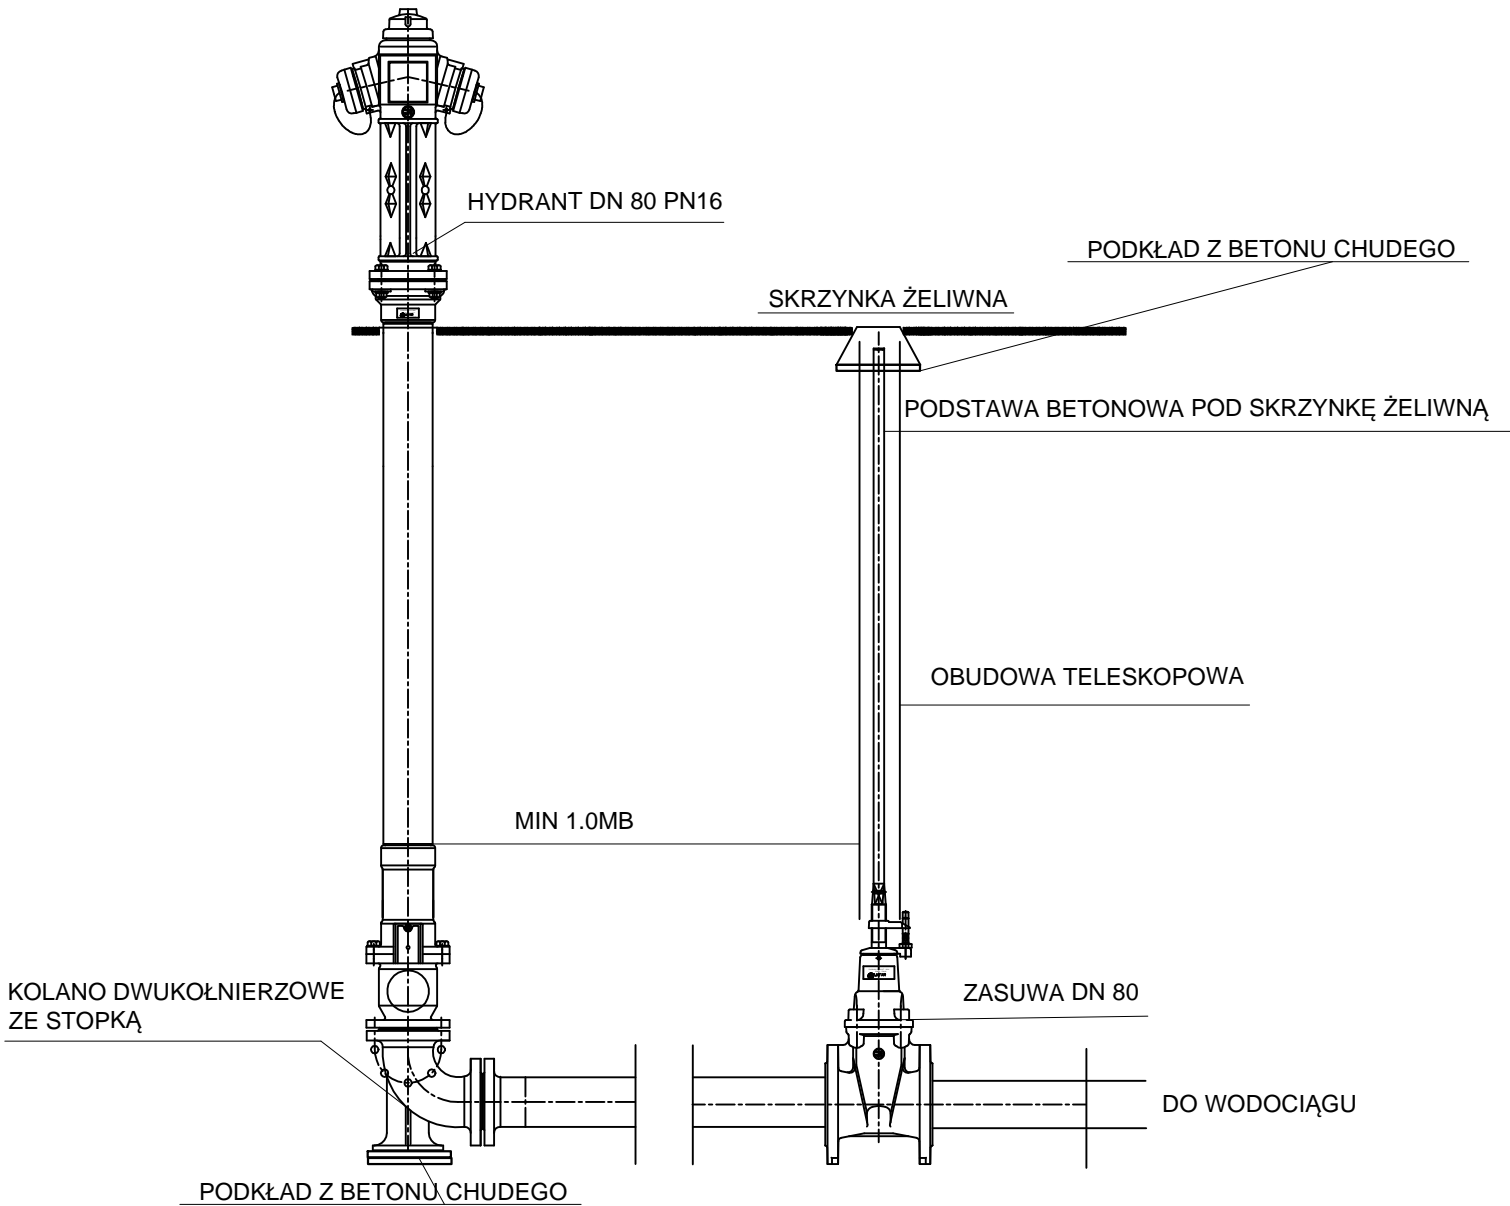


RZĘDNA TERENU ISTN.		116.90		116.45
RZĘDNA OSI RUROCIĄGU		115.10	115.94	114.65
ZAGŁĘBIENIE OSI RUROCIĄGU	1.80	1.00		1.80
SPADKI, DŁUGOŚCI				
ŚREDNICA, MATERIAŁ		PE Ø 90		
ODLEGŁOŚCI	0,0	7.50		38.45
PUNKTY CHARAKTERYSTYCZNE	7	k		11

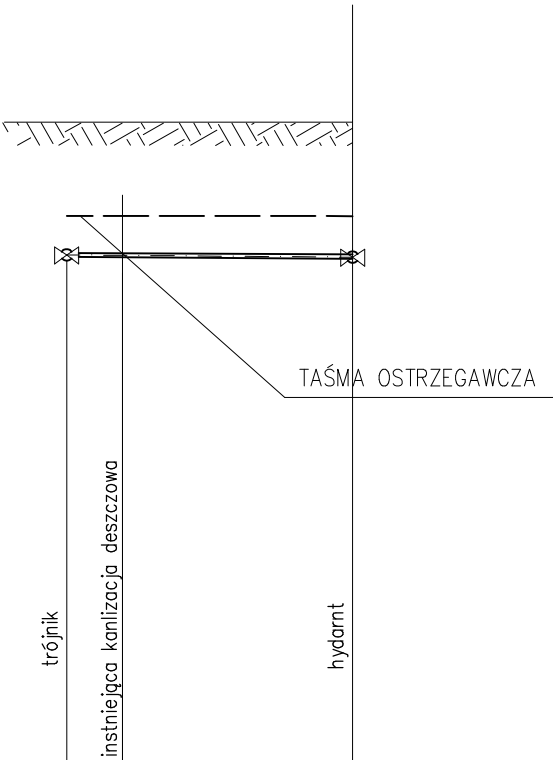

PROJEKTANT	BIURO ARCH.-KONSTR. "ANBUD SC" UL.PONIAŃSKIEGO 3, 96-316 MIĘDZYBORÓW	
TEMAT OPRACOWANIA	PROJEKT REMONTU BUDYNKU ZESPOŁU SZKÓŁ NR 1 W ŻYRARDOWIE	
LOKALIZACJA	ŻYRARDÓW, UL. BOHATERÓW WARSZAWY 4, 96-300 ŻYRARDÓW	
INWESTOR	STAROSTWO POWIATOWE W ŻYRARDOWIE	NR RYS.: 3
TYTUŁ RYSUNKU	PROFIL INSTALACJI HYDRANOTOWEJ ZEWNĘTRZNEJ	SKALA: 1:100
WYKONAŁ	mgr inż. Marcin Łaska LOD/1625/POOS/11	DATA: III.2016