



PRZEKRÓJ NORMALNY - KATEGORIA RUCHU KR3 /BRAK ROWÓW OTWARTYCH/



SZCZEGÓŁ A Podziałka 1:10
Obrzeże betonowe 8x30x100
na podsypce piaskowej

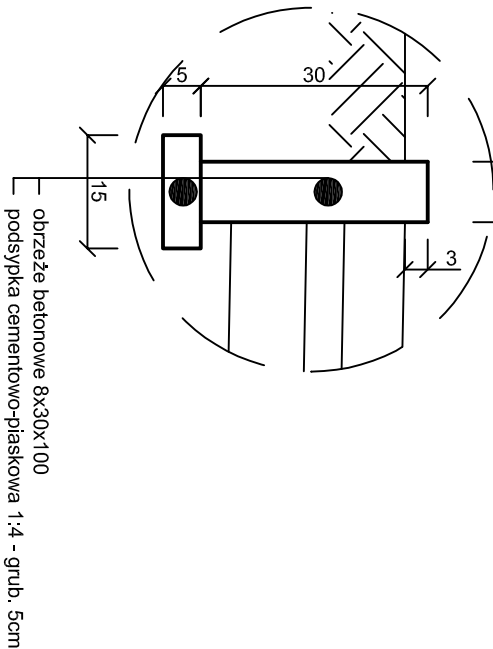


SZCZEGÓŁ B Podziałka 1:10
Krawężnik betonowy 15x30x100
ze ściekiem przykrawężnikowym
na ławie betonowej z oporem

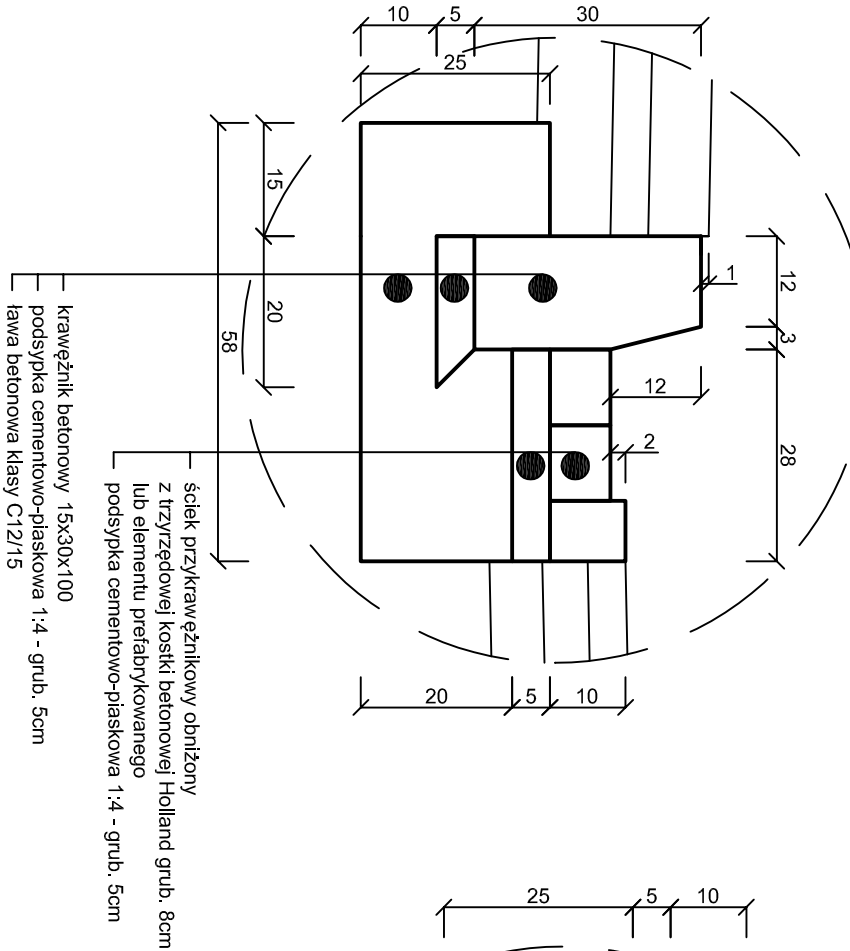

SZCZEGÓŁ C Podziałka 1:10
Opornik betonowy 12x25x100
ze ściekiem przykrawężnikowym
na ławie betonowej z oporem

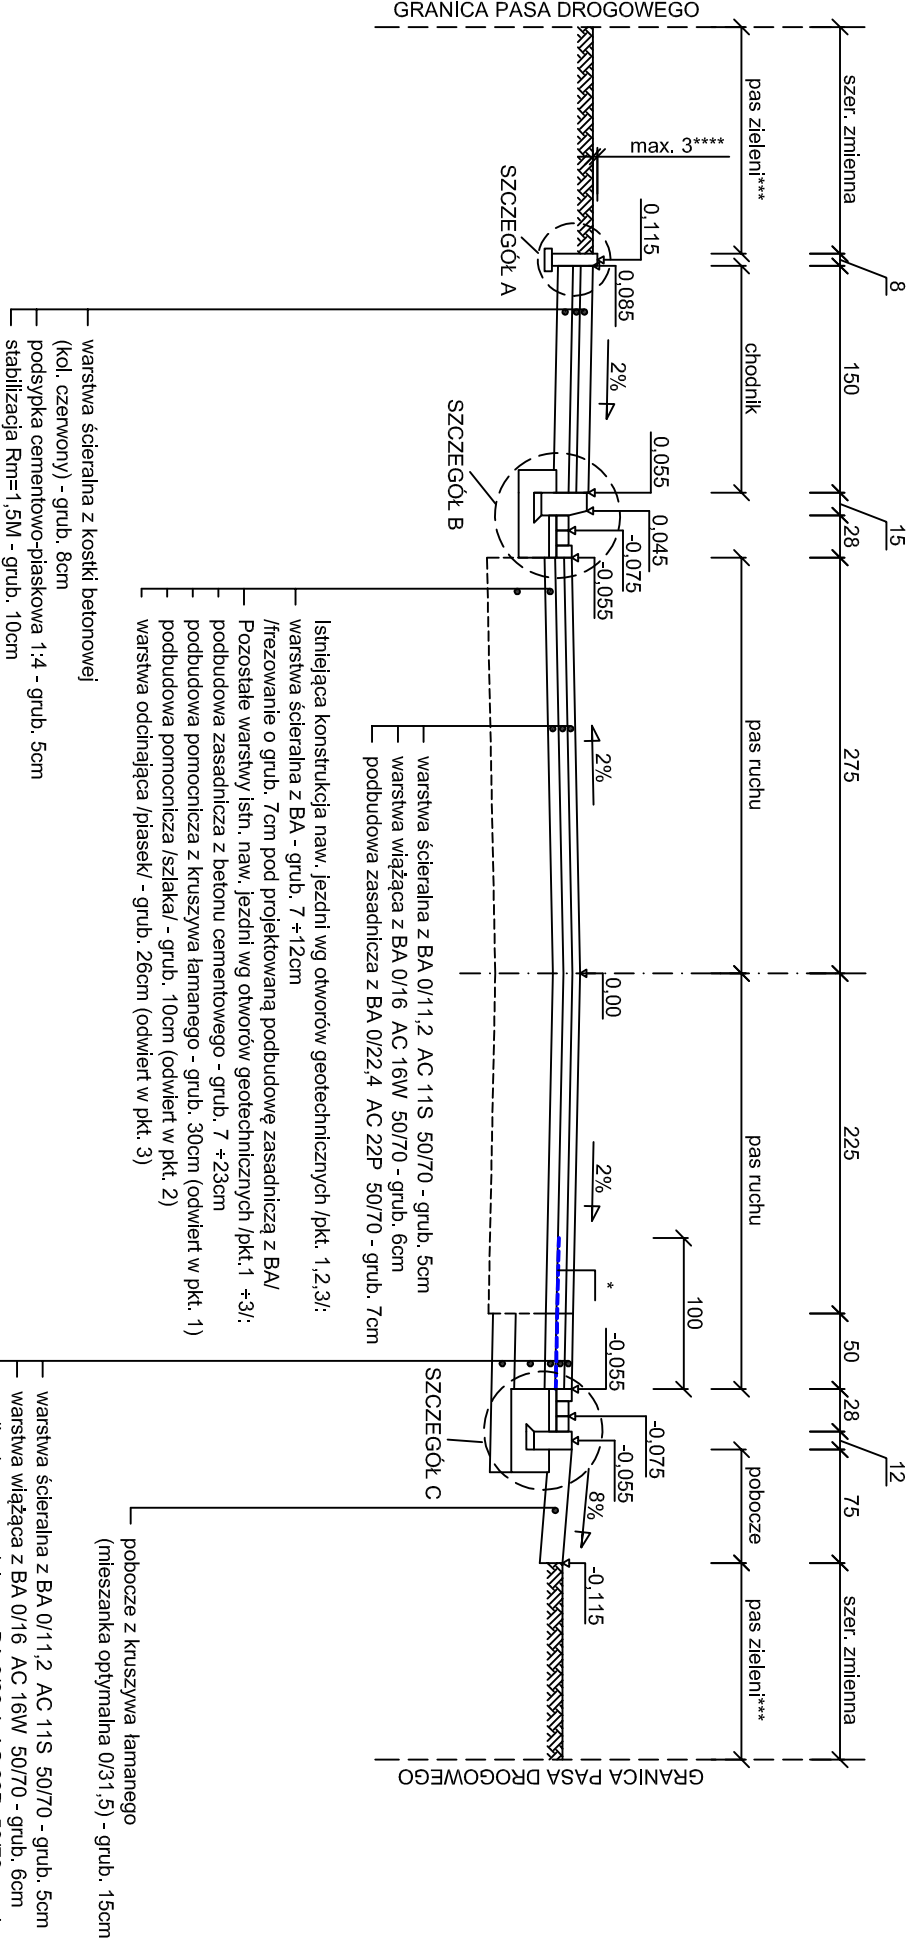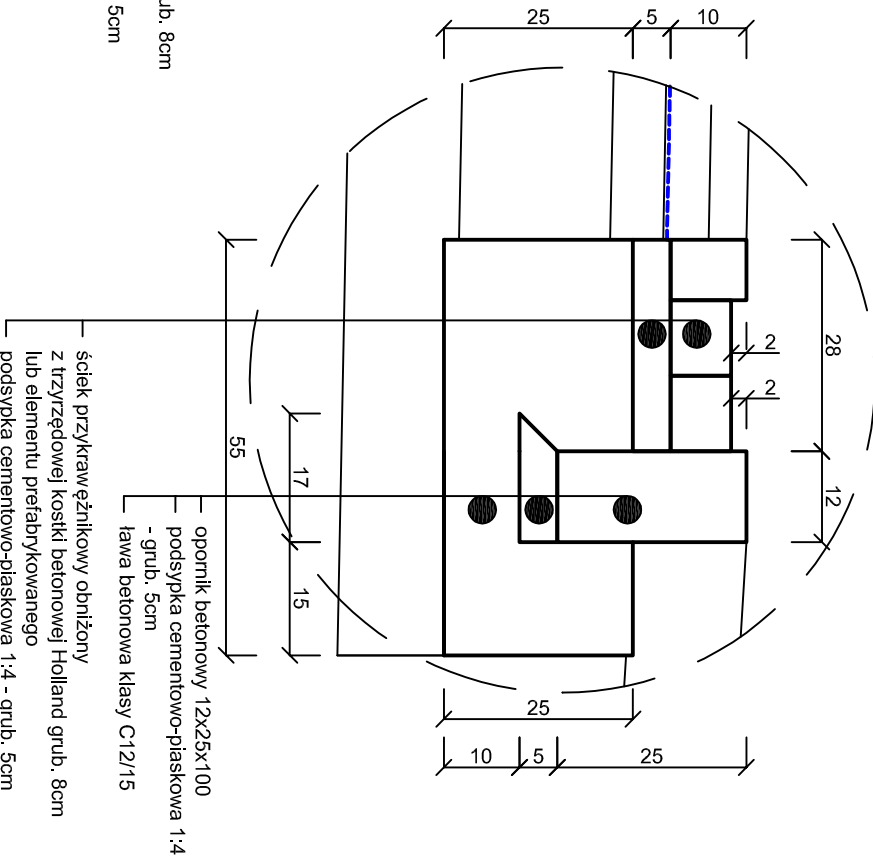

LEGENDA:
* podłużne połączenie /prawy pas ruchu/ z dobudowaną częścią nawierzchni geokompozytem o szer. 1,00m ułożonym na projektowanej warstwie podbudowy z BA
** przeciwną stronę należy dowiązać do istniejącego terenu
*** spadek i ukształtowanie pasa zieleni dostosować do projektowanych elementów konstrukcyjnych i istniejącego terenu.
**** pas zieleni przed obsianiem obniżyć w stosunku do obramowania nawierzchni chodnika i zjazdów do 3cm (narastający humus).

		NACZELNA ORGANIZACJA TECHNICZNA FEDERACJA STOWARZYSZEŃ NAUKOWO-TECHNICZNYCH RADA W PŁOCKU 09-402 Płock, ul. 1 Maja 70a, tel/fax. (24) 262-99-65 www.notplock.info e-mail: not@notplock.info		
Inwestor:				Powiat Żyrardowski, 96-300 Żyrardów, ul. Limanowskiego 45
Temat:				PRZEBUDOWA DRUGI POWIATOWEJ NR 4718W BARTNIKI - PUSZCZA MARIANŃSKA od km 3+130 do km 4+845,69 od km proj. 0+000 do km proj. 1+715,69 RADZIWIŁŁÓW DZ. NR EW. 231, 331, 312 BUDY ZAKLASZTORNE DZ. NR EW. 232
Tytuł rysunku:				PRZEKRÓJ NORMALNY JEZDNI /BRAK ROWÓW OTWARTYCH/
Projektant:		inż. Ignacy M. Kowalski	Upr. Proj. Nr 130/74 WZDP W-wa	
Podziałka 1:50		Płock, kwiecień 2013		Rys. Nr 1.5