PRZEKRÓJ NORMALNY - KATEGORIA RUCHU KR3 /BRAK ROWÓW - POSZERZONE POBOCZE/
ODCINEK ROZPOCZYNAJACY SIĘ ZA SKRZYŻOWANIEM (SKRZYŻOWANIE W KM PROJ. 0+791,45)
A KOŃCZĄCY SIĘ PRZED ZJAZDEM INDYWIDULANYM (ZJAZD W KM PROJ. 0+903,98)

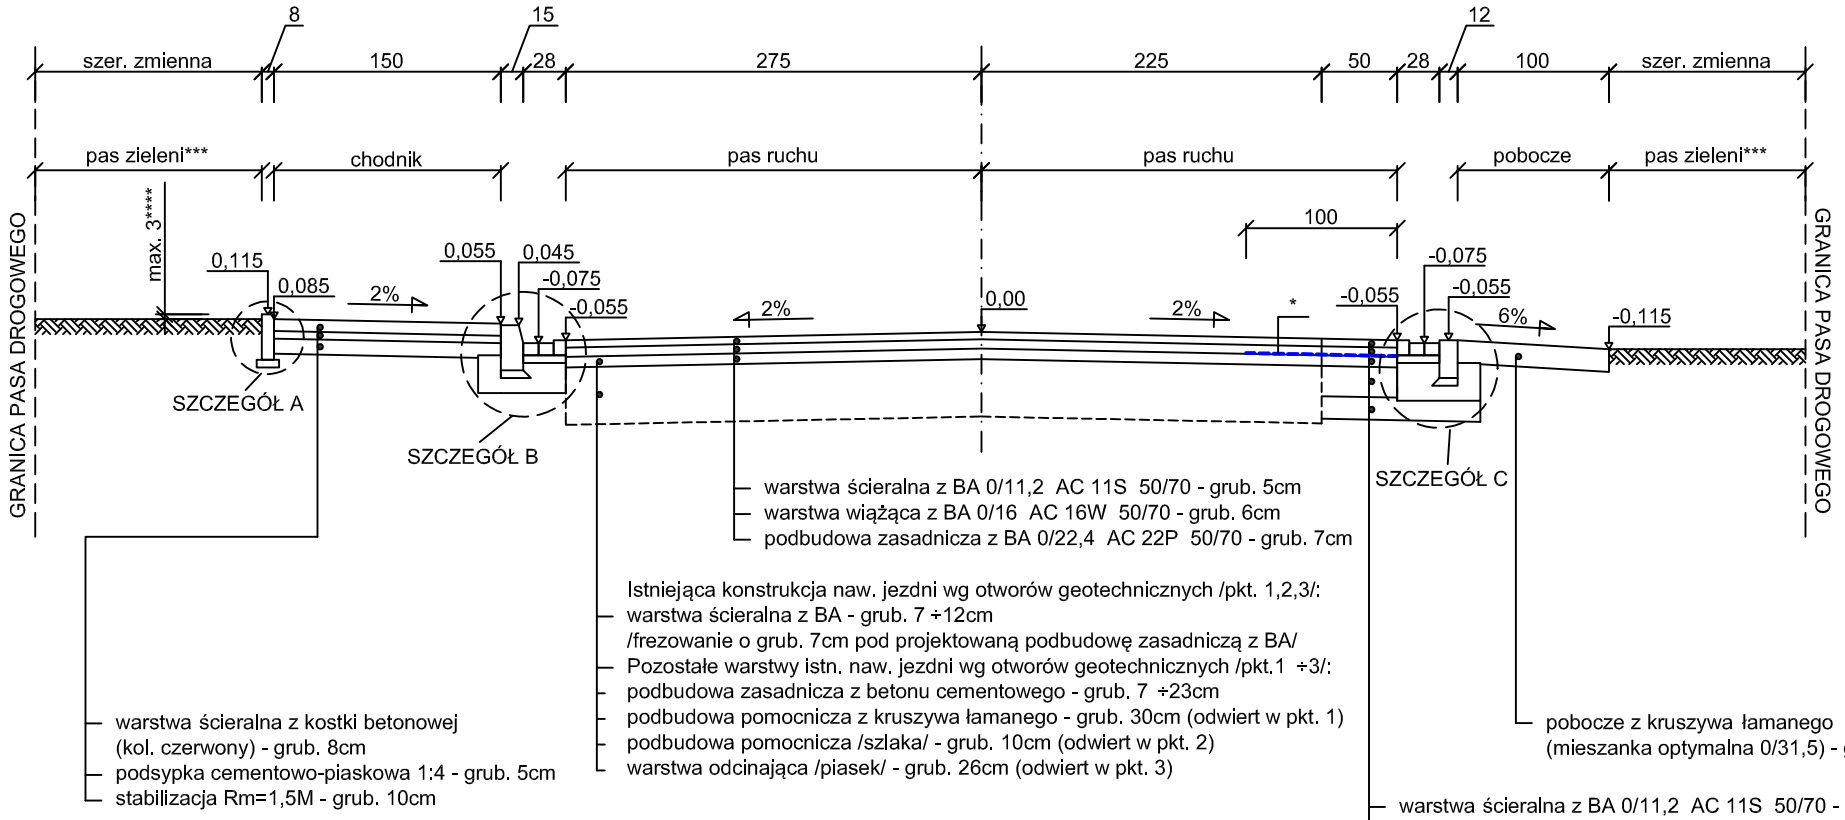

SZCZEGÓŁ A Podziałka 1:10
Obrzeże betonowe 8x30x100
na podsypce piaskowej

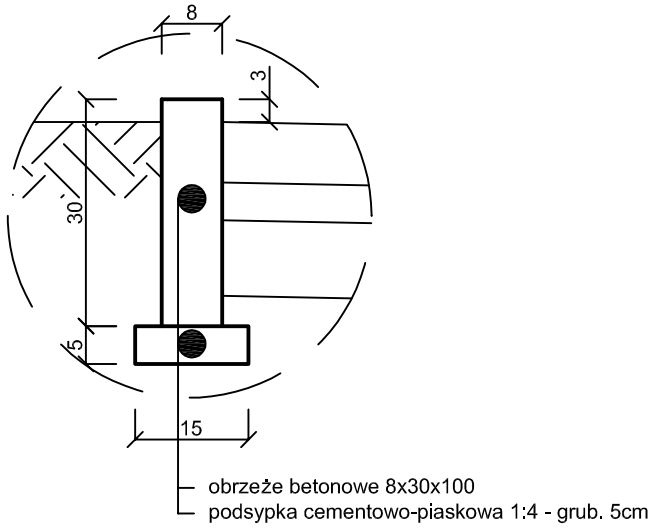

SZCZEGÓŁ B Podziałka 1:10
Krawężnik betonowy 15x30x100
ze ściekiem przykrawężnikowym
na ławie betonowej z oporem

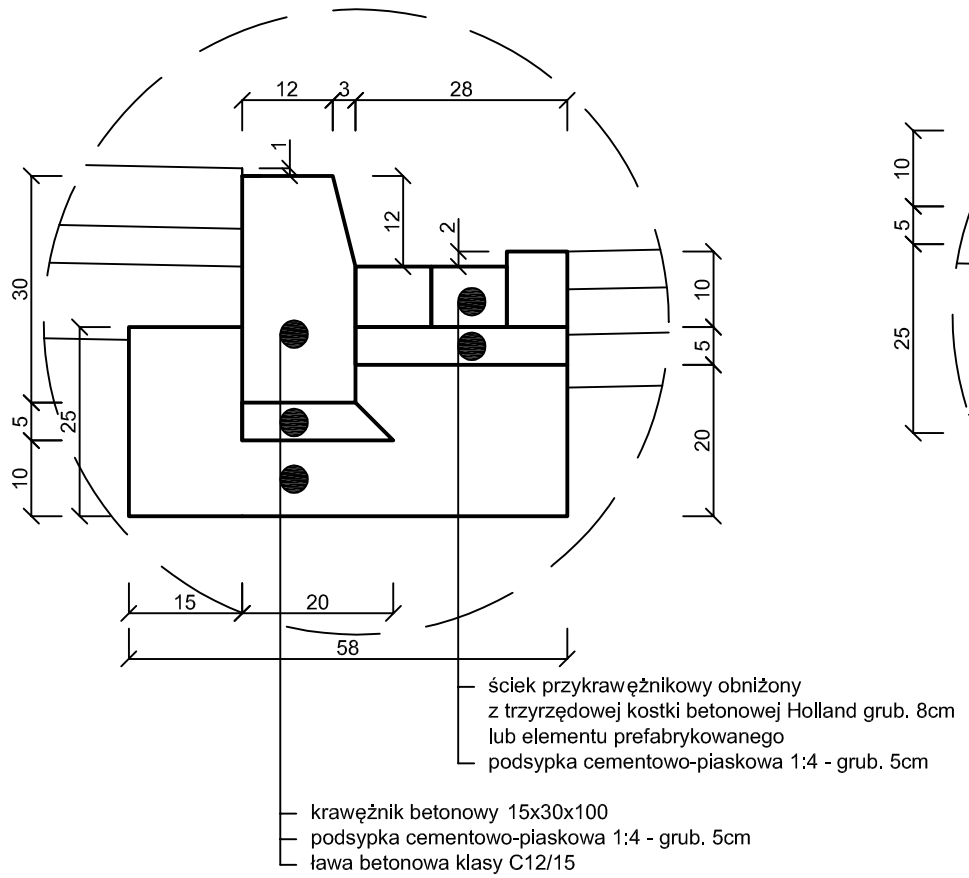

SZCZEGÓŁ C Podziałka 1:10
Opornik betonowy 12x25x100
ze ściekiem przykrawężnikowym
na ławie betonowej z oporem

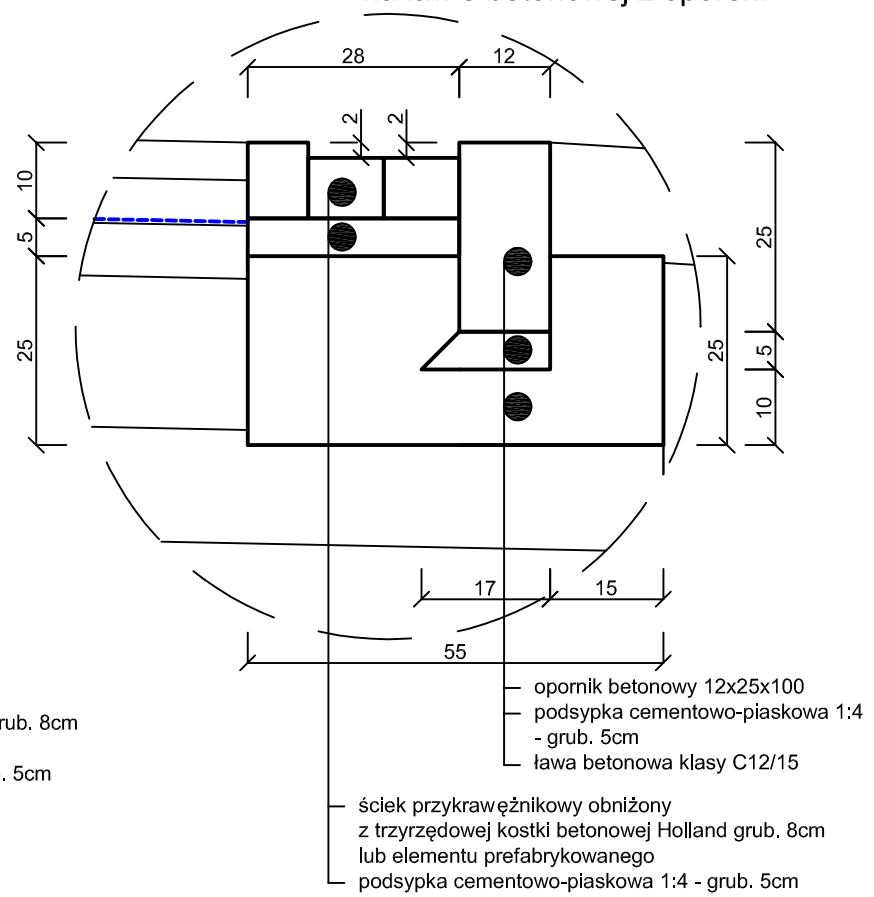

LEGENDA:

* podłużne połączenie /prawy pas ruchu/ z dobudowaną częścią nawierzchni geokompozytem o szer. 1,00m ułożonym na projektowanej warstwie podbudowy z BA

** przeciwskarpę należy dowiązać do istniejącego terenu

*** spadek i ukształtowanie pasa zieleni dostosować do projektowanych elementów konstrukcyjnych i istniejącego terenu.

**** pas zieleni przed obsianiem obniżyć w stosunku do obramowania nawierzchni chodnika i zjazdów do 3cm (narastający humus).

NACZELNA ORGANIZACJA TECHNICZNA
FEDERACJA STOWARZYSZEŃ NAUKOWO-TECHNICZNYCH
RADA W PŁOCKU
09-402 Płock, ul. 1 Maja 7a, tel/fax. (24) 262-99-65
www.notplock.info e-mail: not@notplock.info

Inwestor:	Powiat Żyrardowski, 96-300 Żyrardów, ul. Limanowskiego 45
Temat:	PRZEBUDOWA DROGI POWIATOWEJ NR 4718W BARTNIKI - PUSZCZA MARIAŃSKA od km 3+130 do km 4+845,69 od km proj. 0+000 do km proj. 1+715,69 RADZIWIŁŁÓW DZ. NR EW. 231, 331, 312 BUDY ZAKLASZTORNE DZ. NR EW. 232
Tytuł rysunku:	PRZEKRÓJ NORMALNY JEZDNI /BRAK ROWÓW OTAWRTYCH - POSZERZONE POBOCZE/
Projektant:	inż. Ignacy M. Kowalski — Upr. Proj. Nr 130/74 WZDP W-wa
Podziałka 1:50	Płock, kwiecień 2013 — Rys. Nr 1.6