
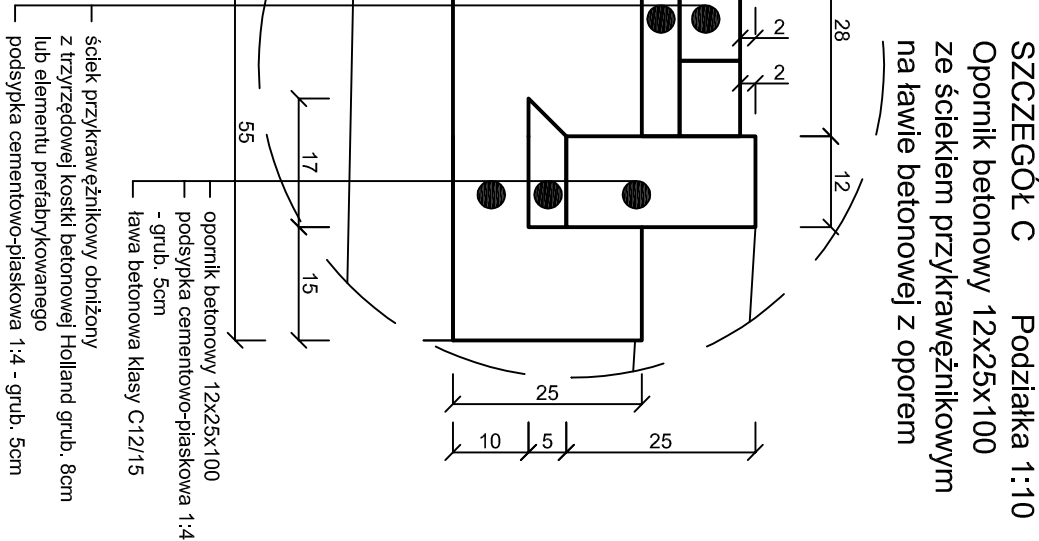
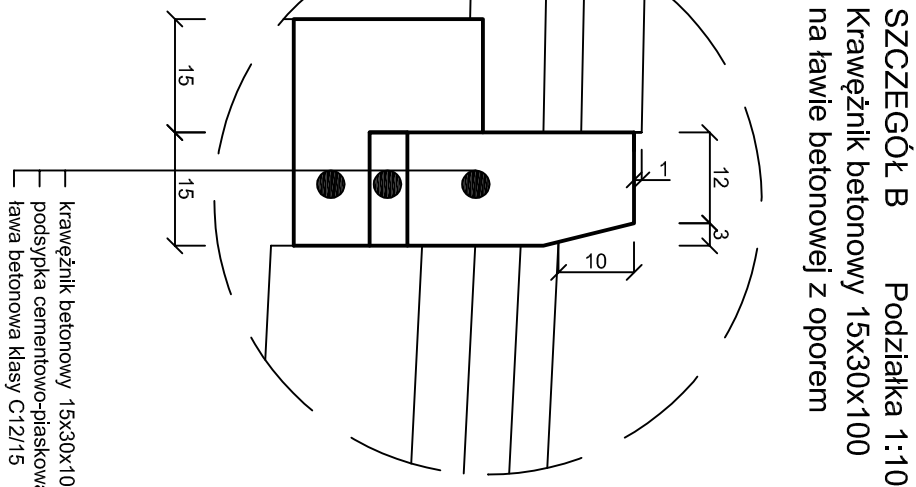
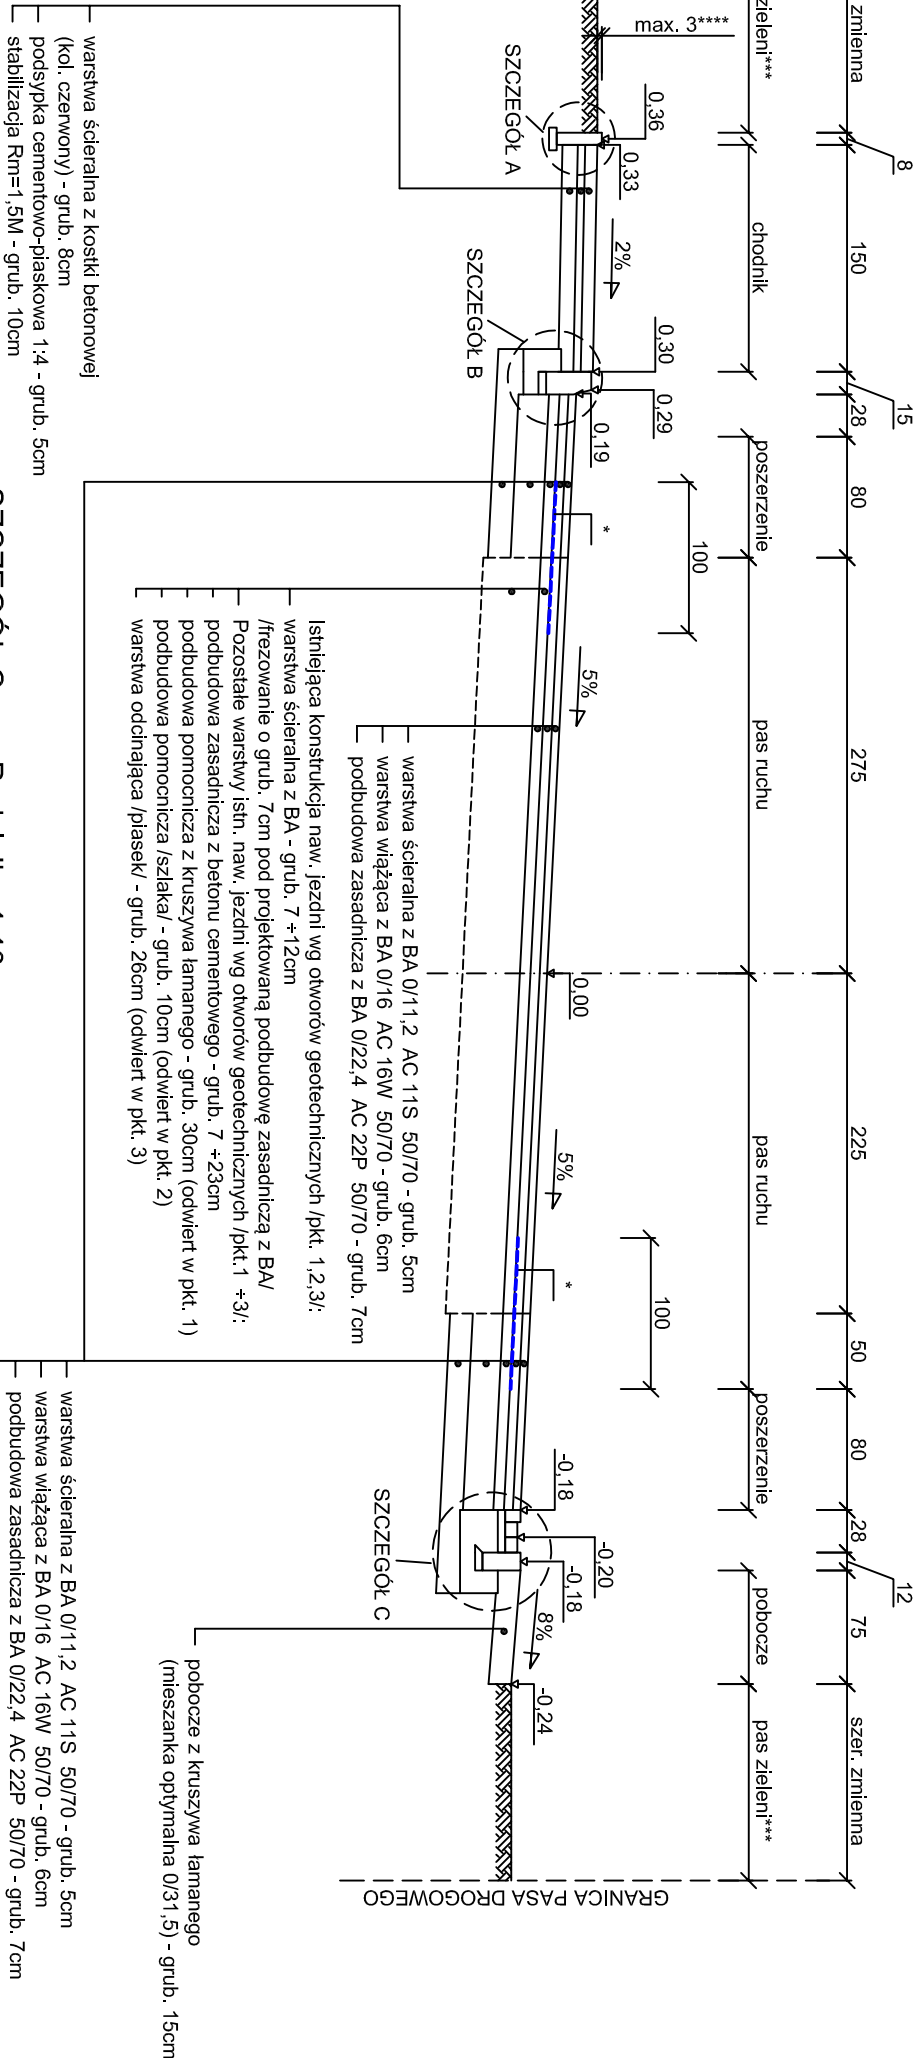



PRZEKRÓJ NORMALNY - ŁUK KOŁOWY (W2)
TAŻ OD KM PROJ. 0+581,21 DO KM PROJ. 0+600,00

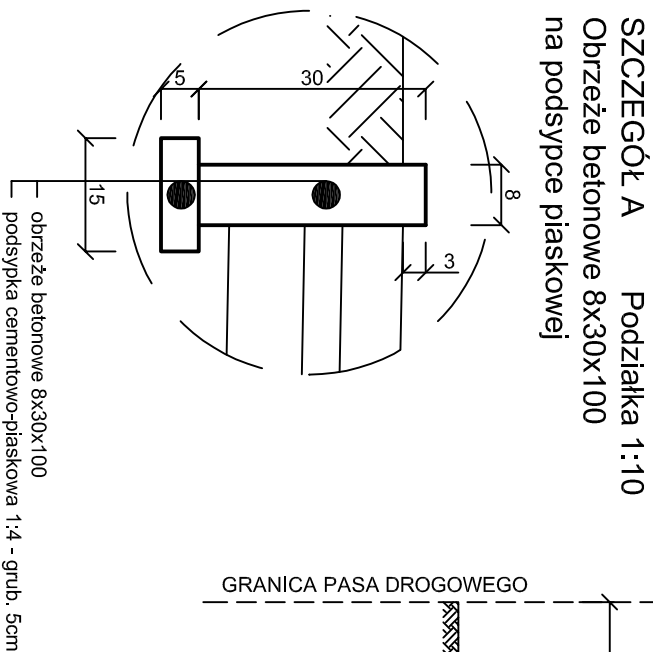

Inwestor:		
	<p>NACZELNA ORGANIZACJA TECHNICZNA FEDERACJA STOWARZYSZEŃ NAUKOWO-TECHNICZNYCH RADA W PŁOCKU 09-402 Płock, ul. 1 Maja 7a, tel/fax: (24) 262-99-65 www.notplock.info e-mail: not@notplock.info</p>	
Temat:	<p>Powiat Żyrardowski, 96-300 Żyrardów, ul. Limanowskiego 45</p>	
Tytuł rysunku:	<p>PRZEBUDOWA DRUGI POWIATOWEJ NR 4718W BARTNIKI - PUSZCZA MARIĄŃSKA od km 3+130 do km 4+845,69 od km proj. 0+000 do km proj. 1+715,69 RADZIWIŁŁÓW DZ. NR EW. 231, 331, 312 BUDY ZAKLASZTORNE DZ. NR EW. 232</p>	
Projektant:	inż. Ignacy M. Kowalski	Upr. Proj. Nr 130/74 WZDP W-wa
Podziałka	Płock, kwiecień 2013	Rys. Nr 1.7