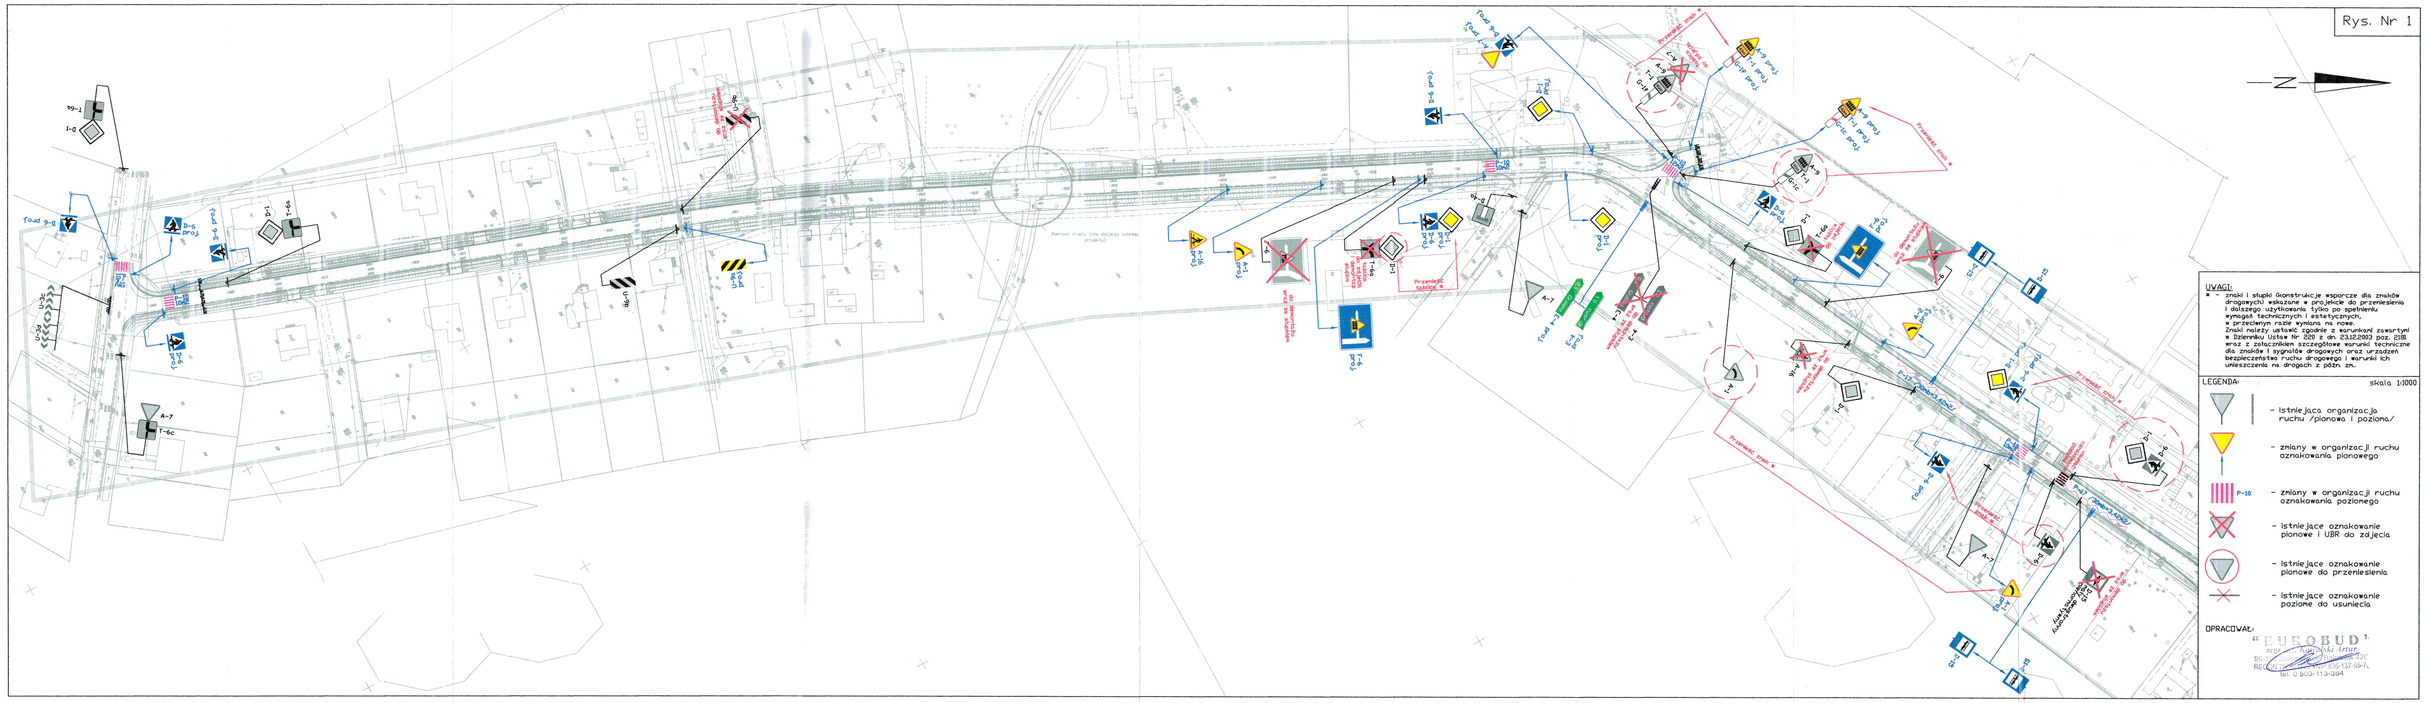
Rys. Nr 1
N
UWAGI:
* - znaki i stupki (konstrukcje wsporcze dla znaków drogowych) wskazane w projekcie do przeniesienia i dalszego użytkowania tylko po spełnieniu wymogów technicznych i estetycznych, w przeciwnym razie wymiana na nowe.
Znaki należy ustawić zgodnie z warunkami zawartymi w Dzienniku Ustaw Nr 220 z dn. 23.12.2003 poz. 2181 wraz z załącznikiem szczegółowe warunki techniczne dla znaków i sygnałów drogowych oraz urządzeń bezpieczeństwa ruchu drogowego i warunki ich umieszczenia na drogach z późn. zm.
LEGENDA:
skala 1:1000
- istniejąca organizacja ruchu /pionowa i pozioma/
- zmiany w organizacji ruchu oznakowania pionowego
- zmiany w organizacji ruchu oznakowania poziomego
- istniejące oznakowanie pionowe i UBR do zajęcia
- istniejące oznakowanie pionowe do przeniesienia
- istniejące oznakowanie poziome do usunięcia
OPRACOWAŁ:
"EUROBUD"
Remont mostu (nie dotyczy zakresu projektu)
Przeprawa tymczasowa
Przeprawa stała
Przeprawa tymczasowa
Przeprawa tymczasowa
Przeprawa tymczasowa