


Rozdzielnica R1

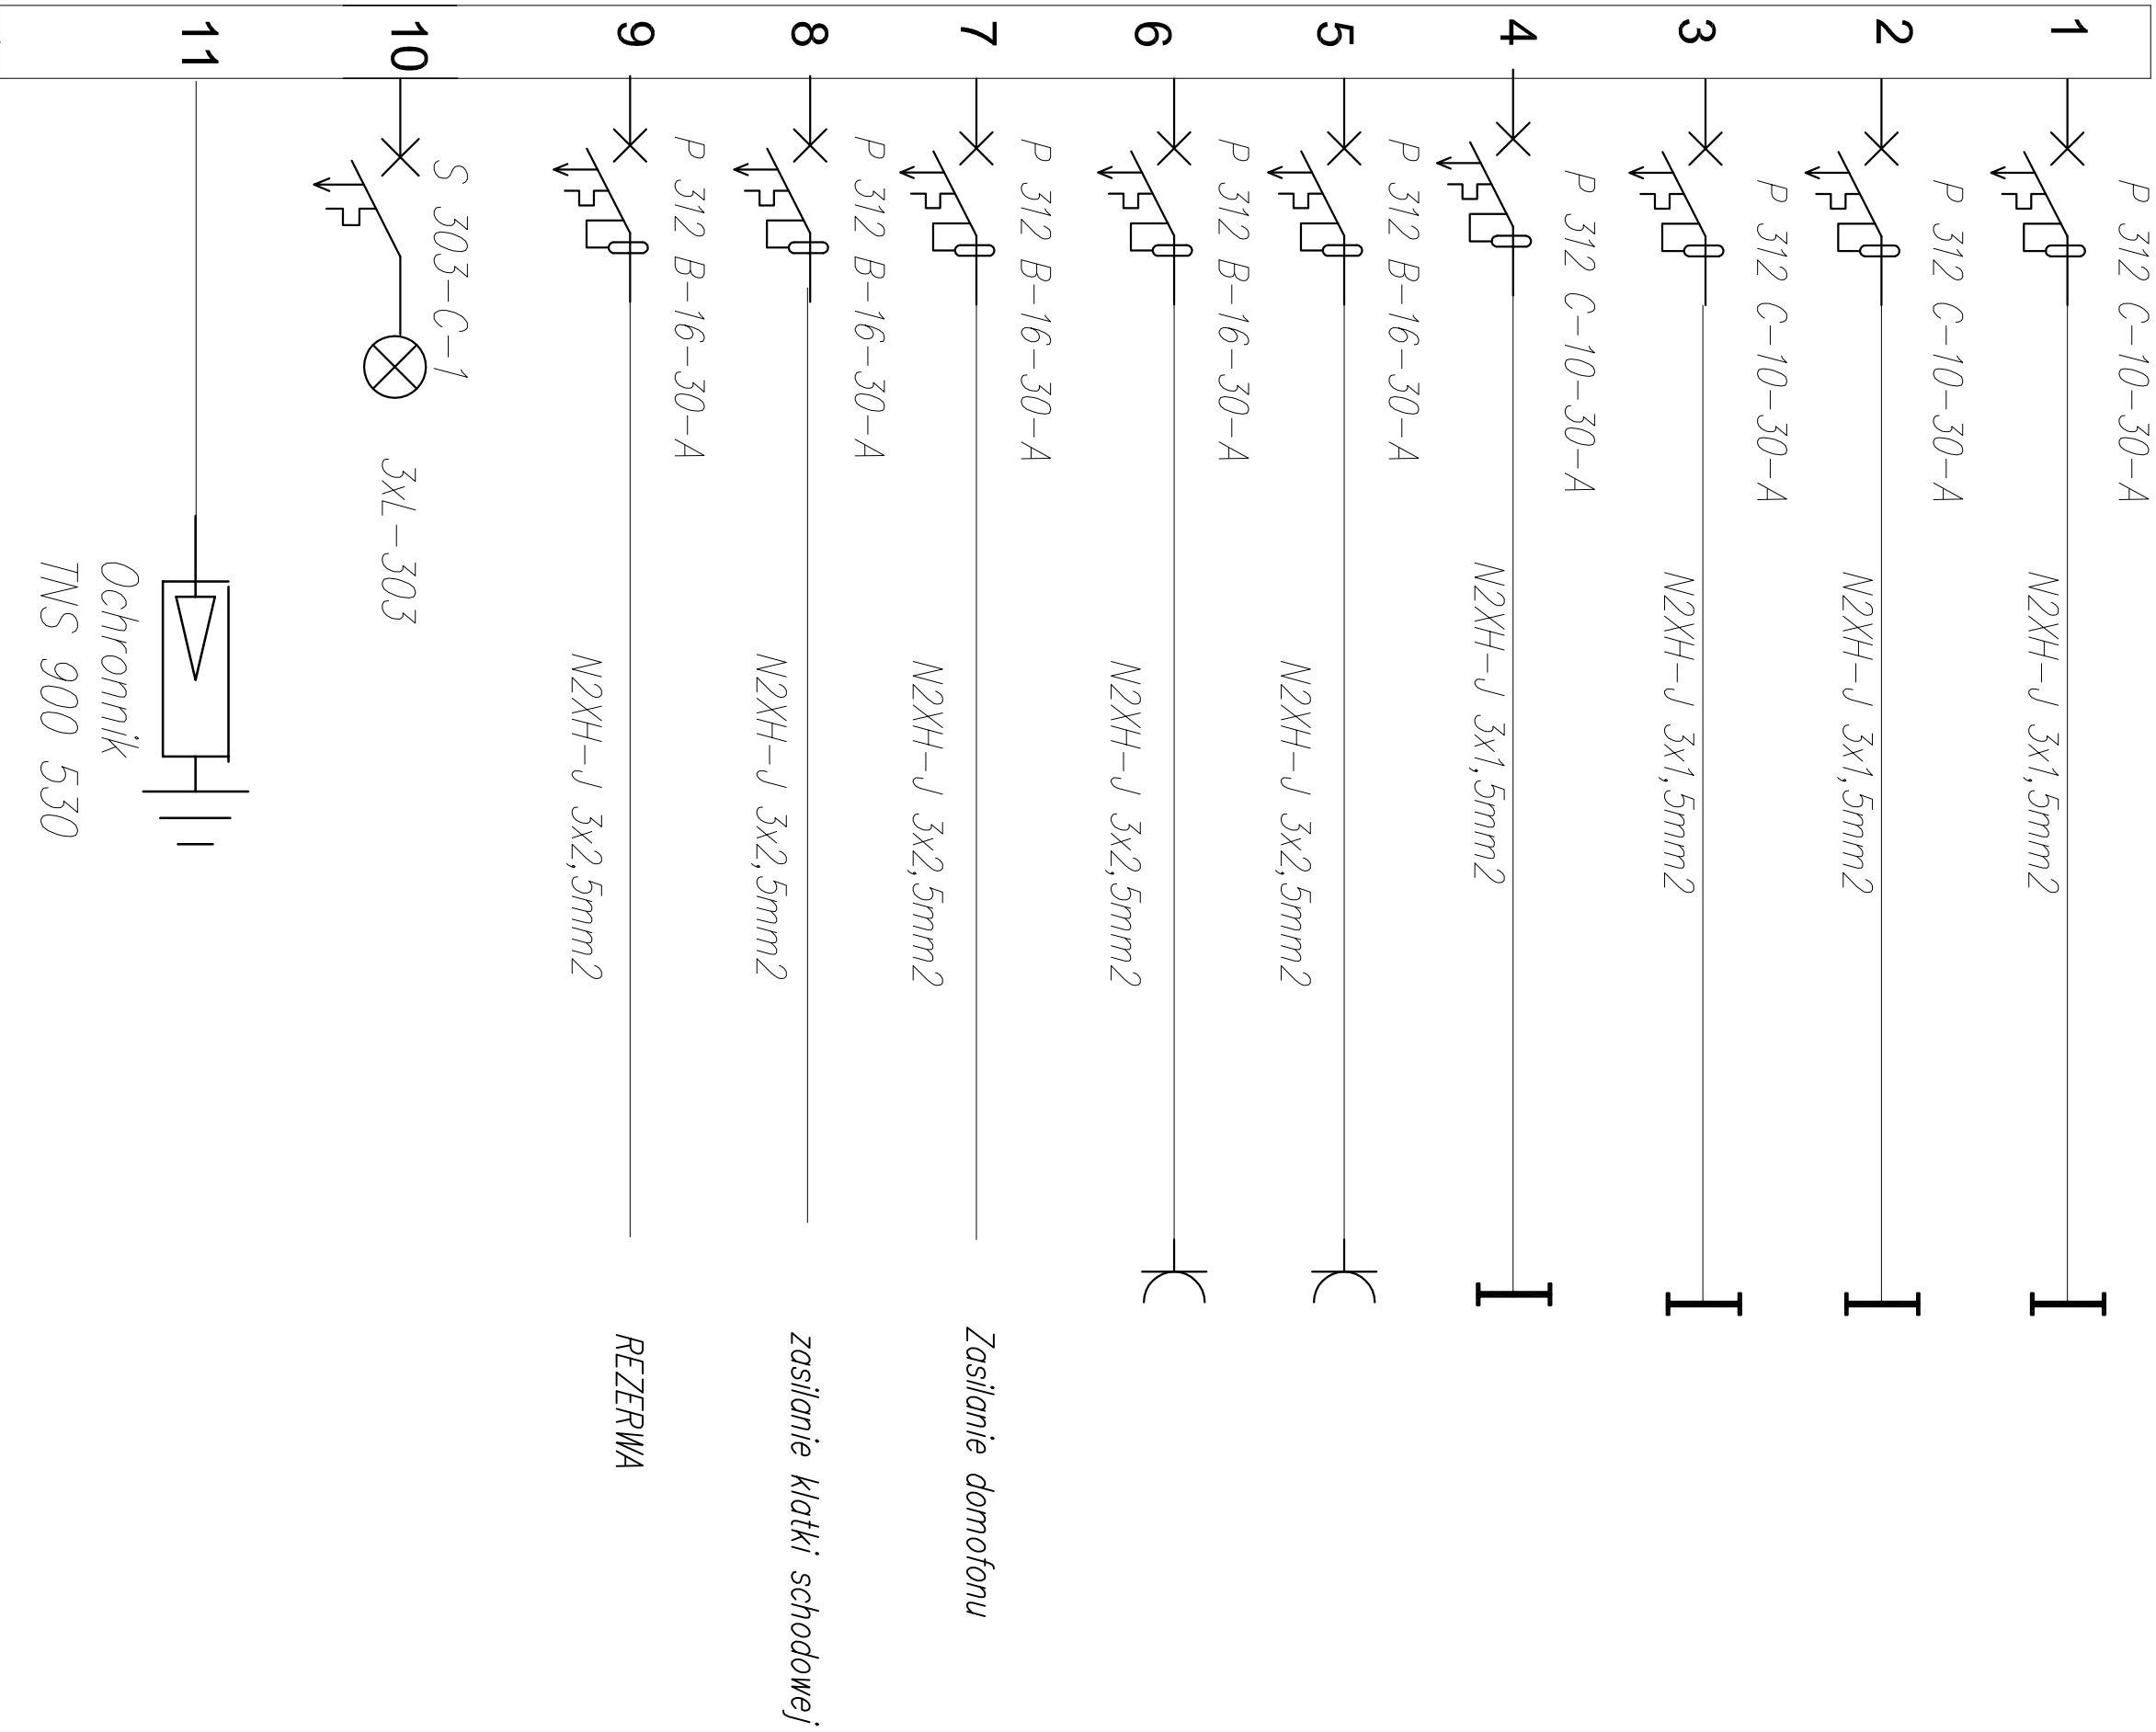

EKOBUD

PRZEDSIĘBIORSTWO PROJEKTOWO-BUDOWLANE "EKOBUD" s.c.

Dmosin Drugi nr 89 B, 95-061 Dmosin

PRACOWNIA PROJEKTOWA:

93-312 Łódź, ul. Tuszyńska 155

"

UTWÓR CHRONIONY PRAWEM AUTORSKIM - WSZELKIE PRAWA ZASTRZEŻONE "

"

PROJEKT:				REMONT SPECJALNEGO OŚRODKA SZKOLNO-WYCHOWAWCZEGO W ŻYRARDOWIE - PRZEDSZKOLE	
LOKALIZACJA INWESTYCJI:				SPECJALNY OŚRODEK SZKOLNO-WYCHOWAWCZY	
TYTUŁ RYSUNKU:				ul. Środzkowa 36 96-300 Żyrardów działka nr: 4263/1 obręb: 0004	
Rozdzielnica R1				SKALA:	
BRANŻA:				DATA:	
PROJEKTANT:				Marzec 2016	
ASYSTENT PROJ:				FAZA:	
SPRAWDZAJĄCY:				P/BW	
TYTUŁ RYSUNKU:				NR STRONY:	
Instalacje Elektryczne				E/02	
Janusz Bojanowski				upr. bud. 195/68, 248/89 WŁ. w specjalności instalacyjno - inżynierijnej w zakł. sieci elektrycznych (bez ograniczeń)	
Przemysław Sił					
inż. Zbigniew Wojnarowski					