
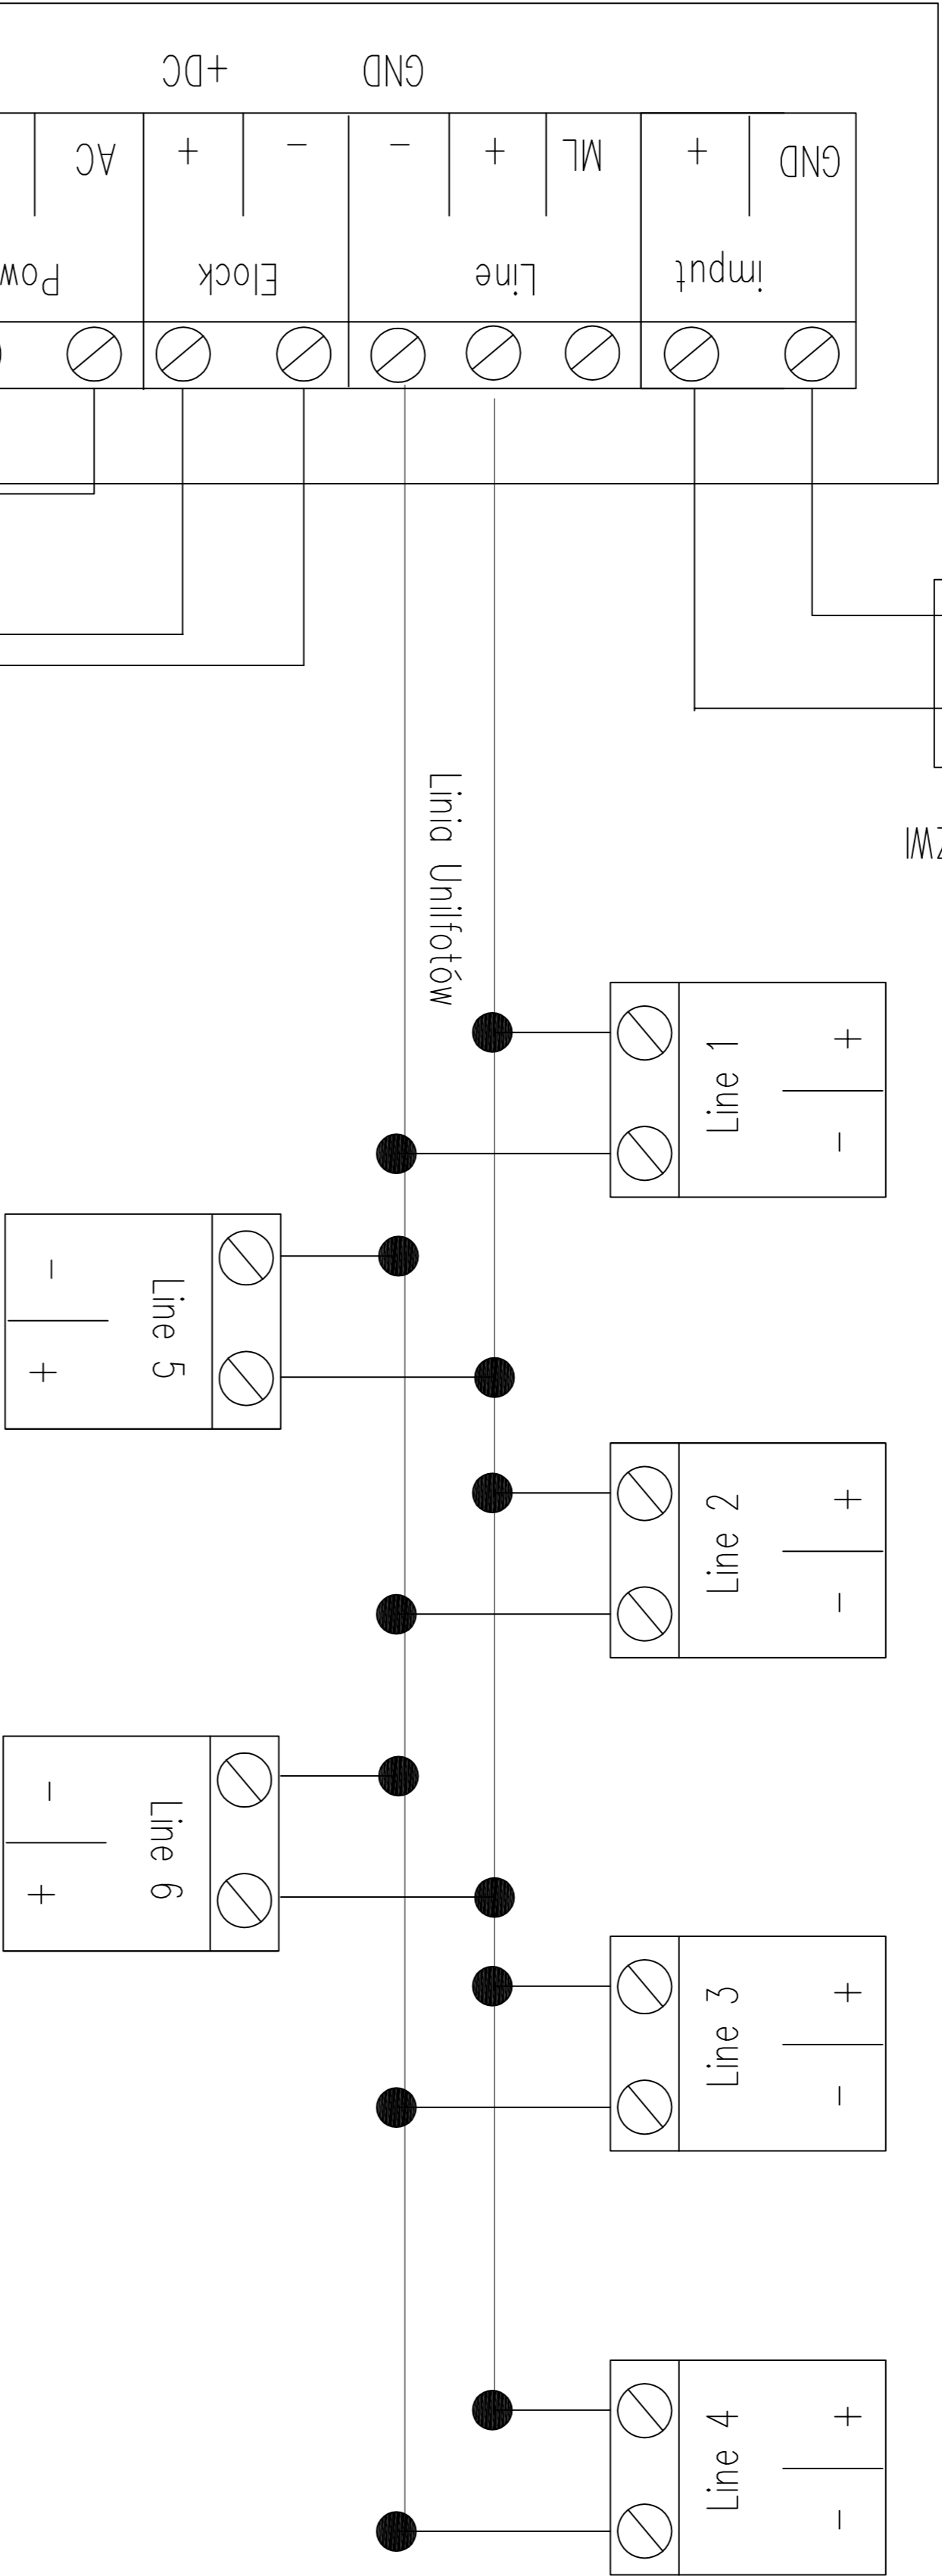


Schemat Instalacji Domofonowej

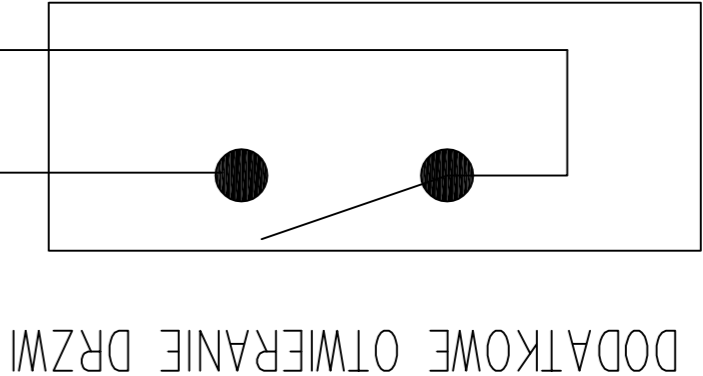

EKO

BUD

PRZEDSIĘBIORSTWO PROJEKTOWO-BUDOWLANE "EKOBU" s.c.
Dmochin Drugi nr 89 B, 95-061 Dmochin
PRACOWNIA PROJEKTOWA:
93-312 Łódź, ul. Tuszyńska 155

" UTWÓR CHRONIONY PRAWEM AUTORSKIM - WSZELKIE PRAWA ZASTRZEŻONE "

PROJEKT:				DATA:	Marzec 2016
REMONT SPECJALNEGO OŚRODKA SZKOLNO-WYCHOWAWCZEGO W ŻYRARDOWIE - PRZEDSZKOLE				FAZA:	P/BW
LOKALIZACJA INWESTYCJI: SPECJALNY OŚRODEK SZKOLNO-WYCHOWAWCZY				NR RYSUNKU:	
ul. Środkowa 36				NR STRONY:	
96-300 Żyrardów					
działka nr: 4265/1					
obręb: 0004					
TYTUŁ RYSUNKU:				SKALA:	
Schemat Instalacji Domofonowej					
BRANŻA:	Instalacje Elektryczne		PODPIS:		
PROJEKTANT:	Janusz Bojanowski	upr. bud. 195/68, 248/89 WL w specjalności instalacji, sieci urządzeń elektrycznych			
ASYSTENT PROJ:	Przemysław Sili				
SPRAWDZAJĄCY:	inż. Zbigniew Wojnarowski	upr. bud. GP-1L-8346-263/76 w specjalności instalacyjno - inżynierijnej w zakr. sieci elektrycznych (bez ograniczeń)			

E/03