




ELEWACJA POŁUDNIOWA

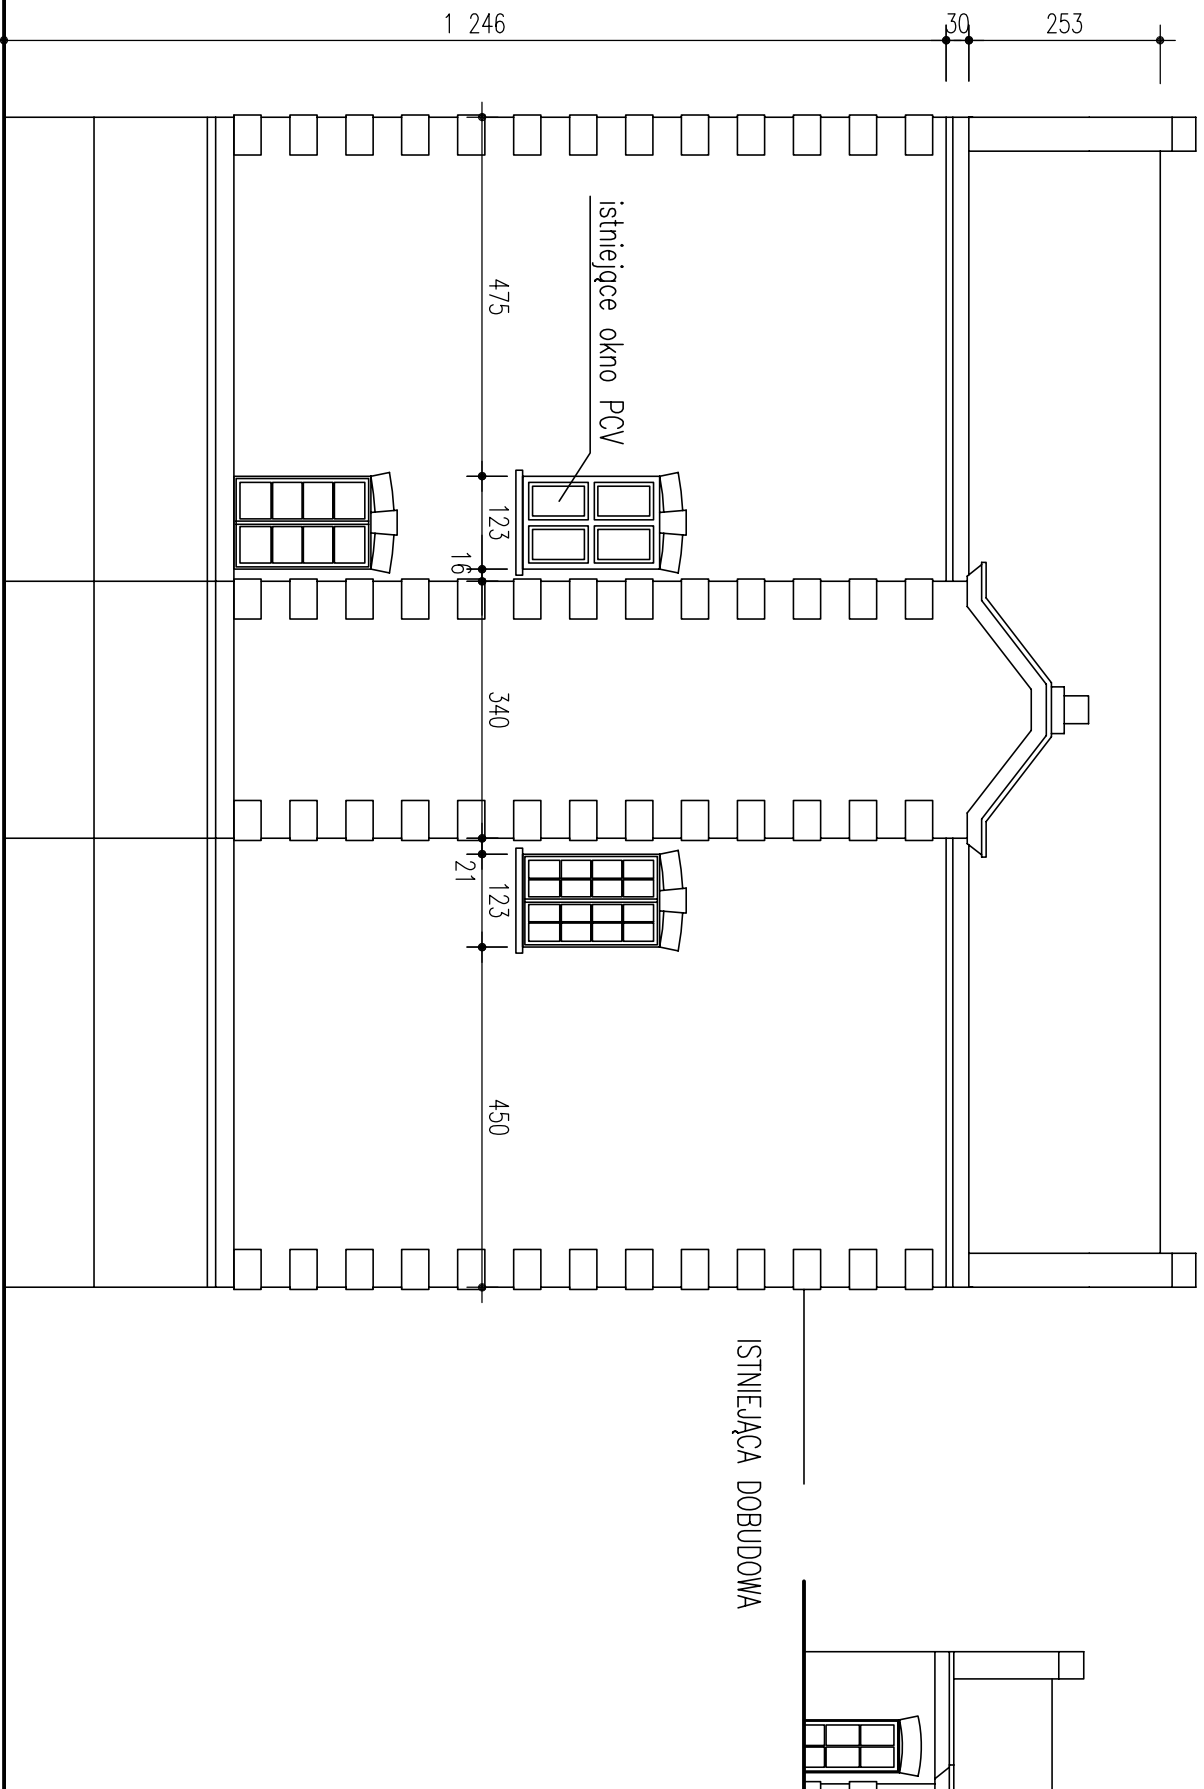

ELEWACJA WSCHODNIA (OD STRONY LASU)

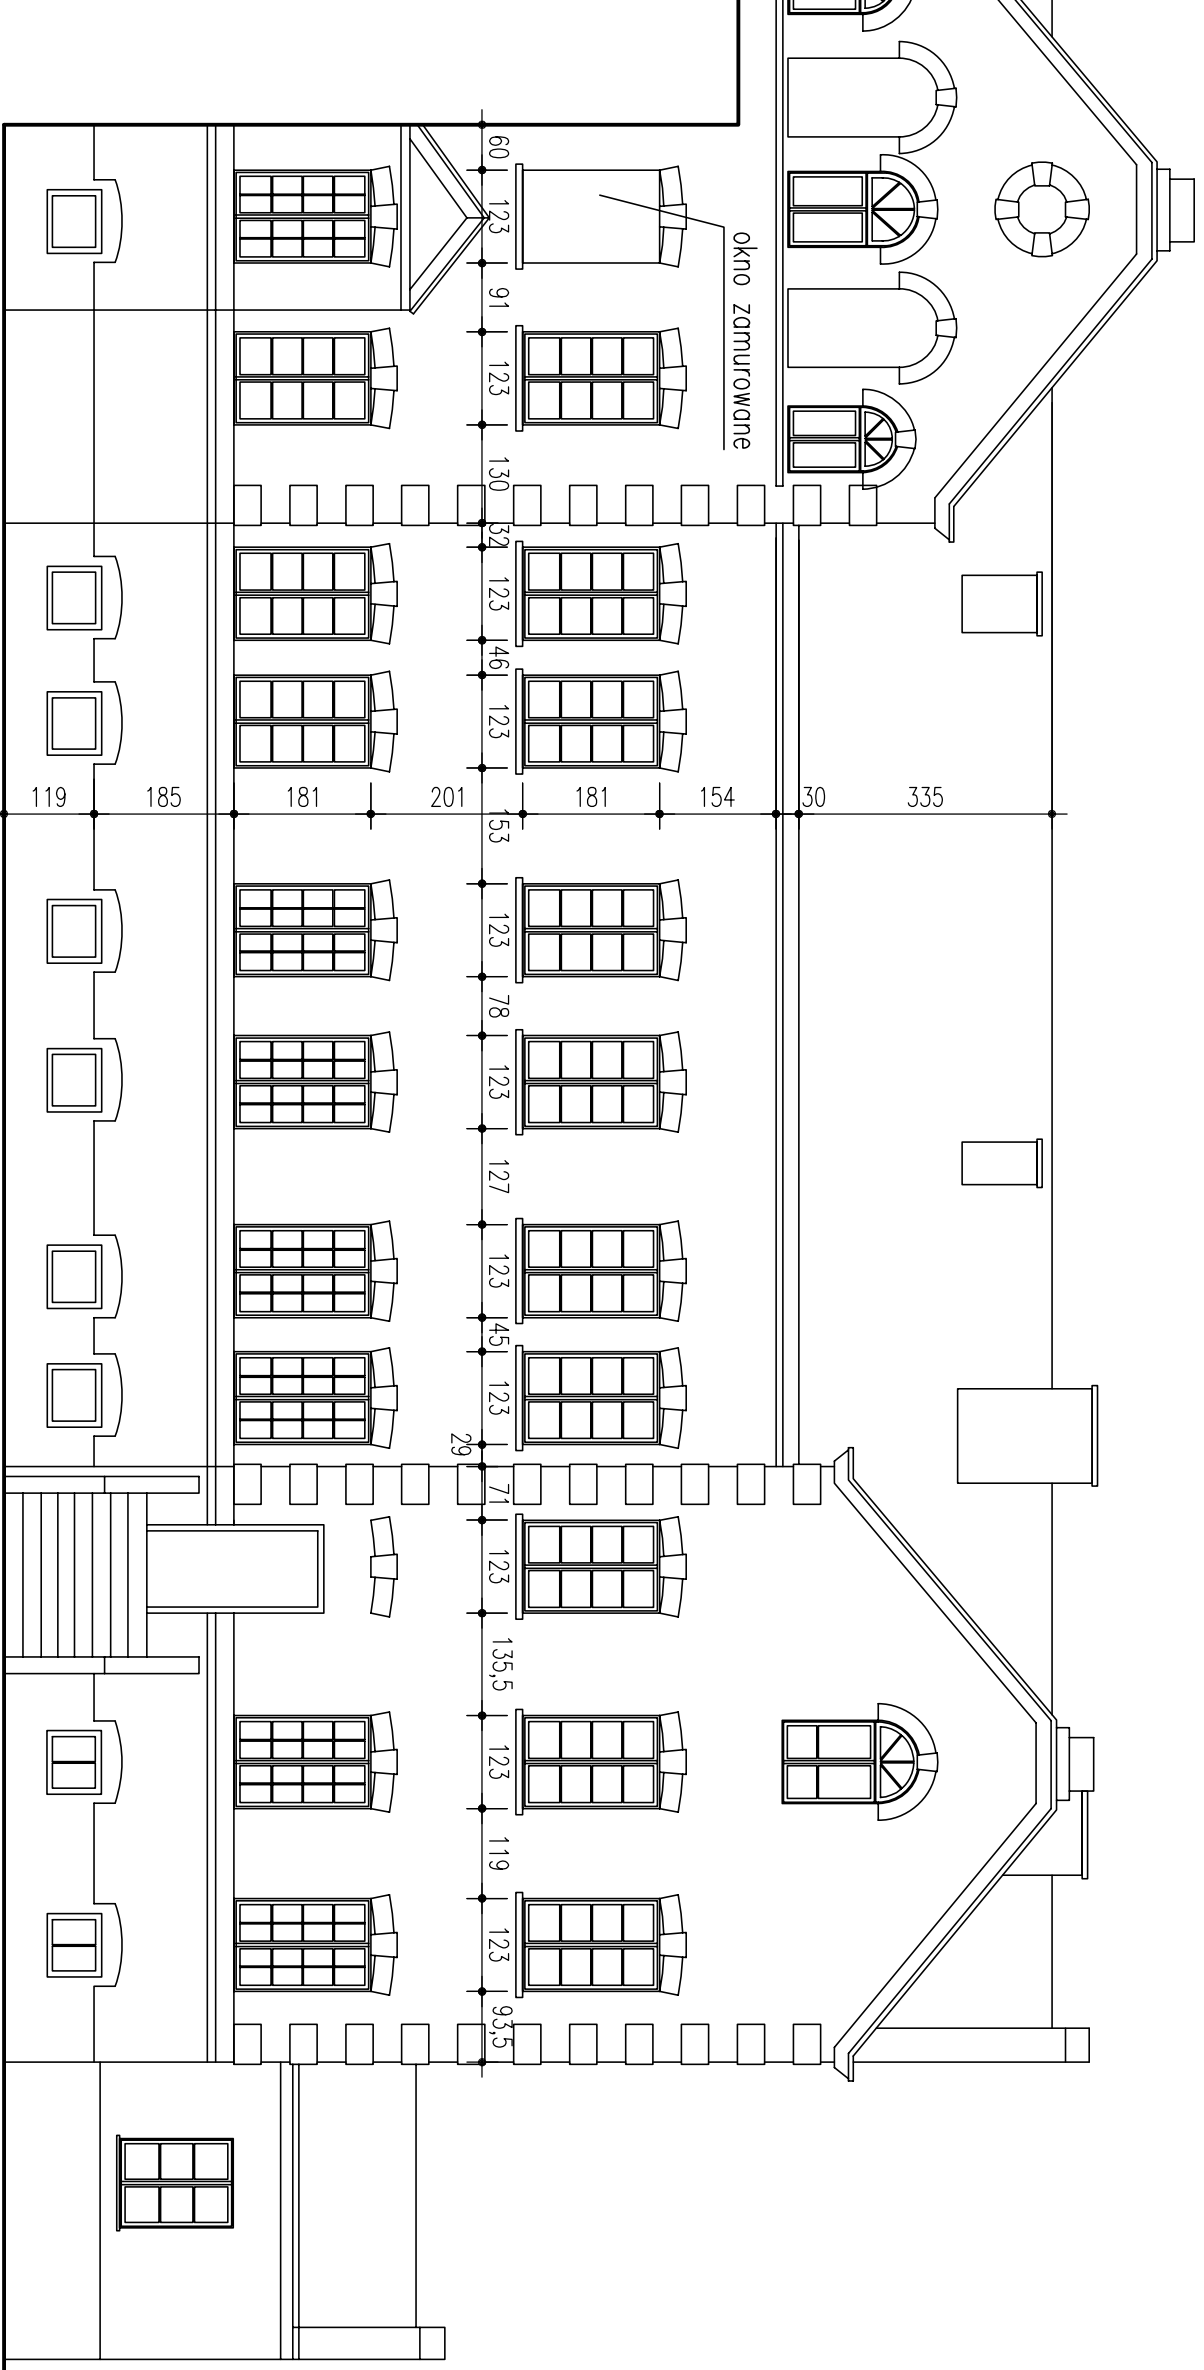

ELEWACJA PÓŁNOCNA

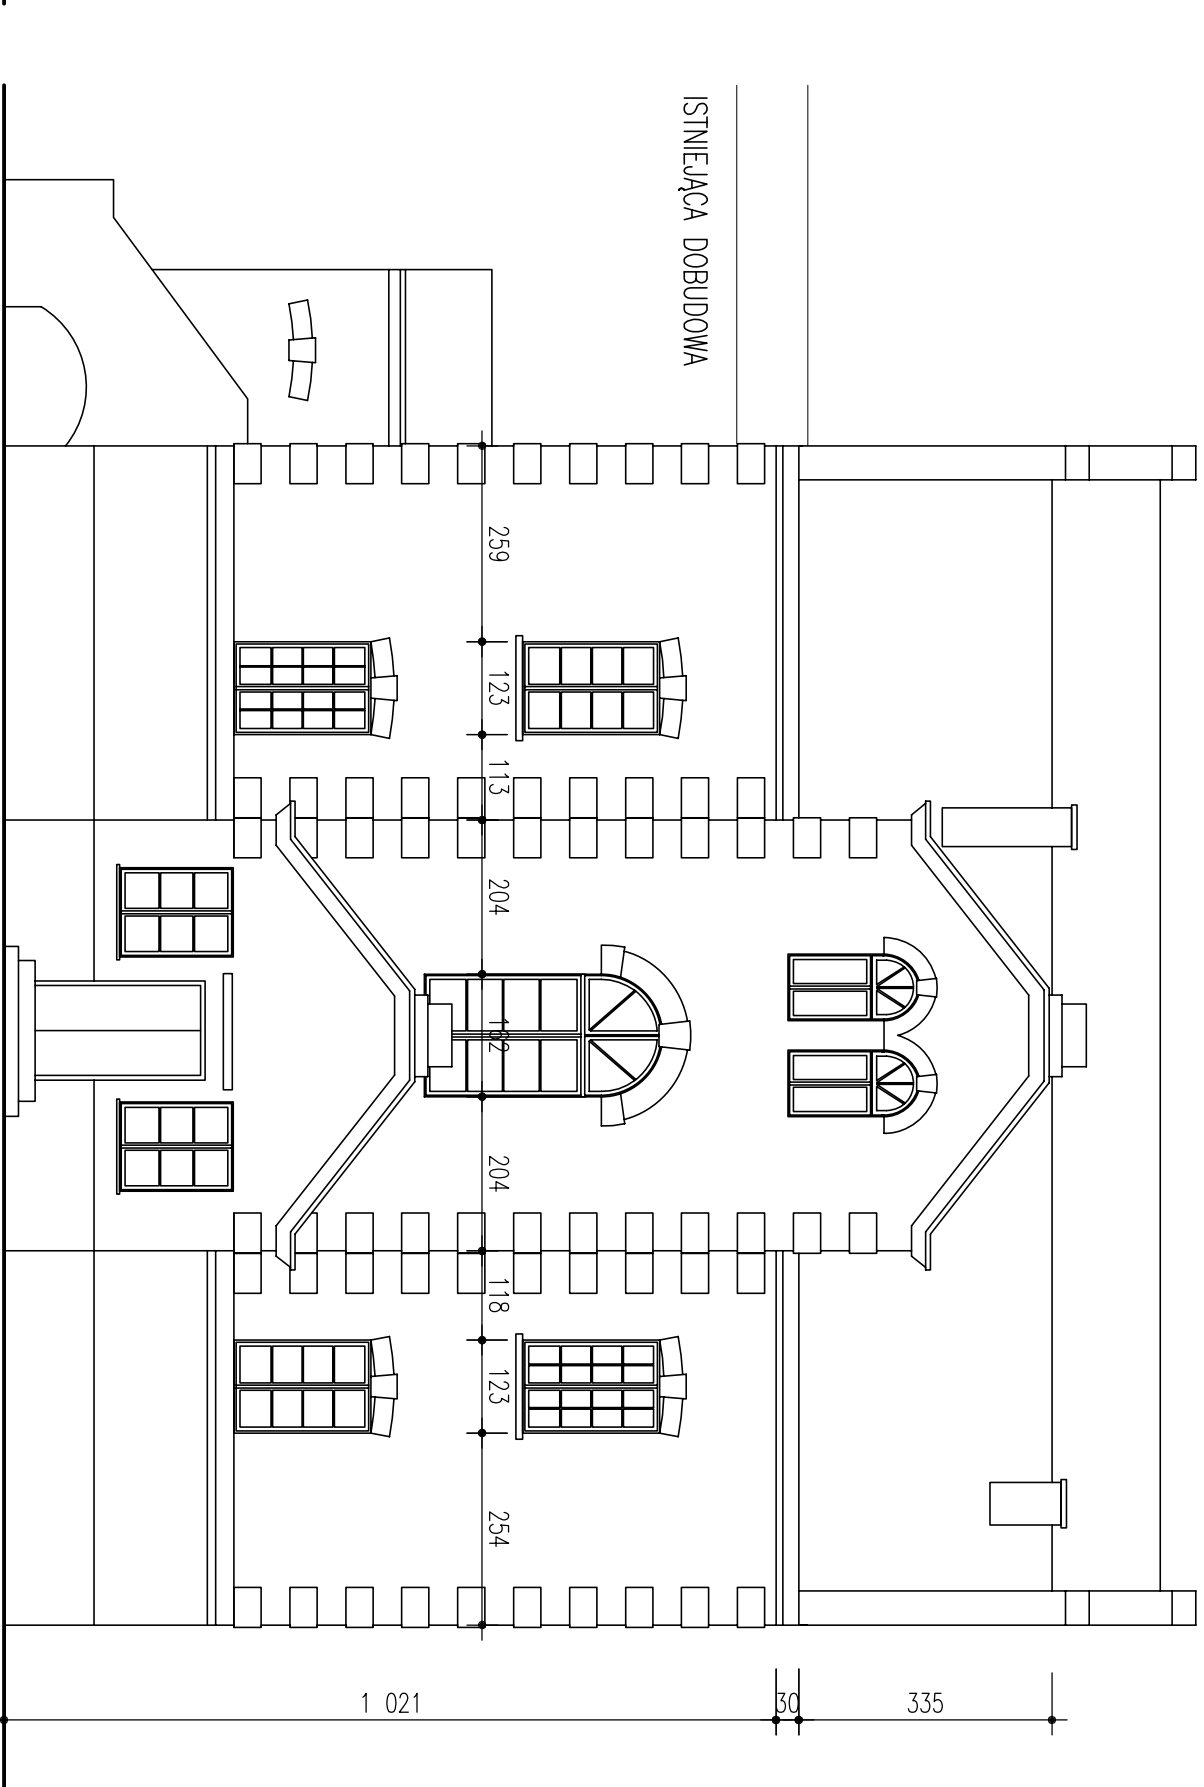

ELEWACJA FRONTOWA

TERMOODERWIZJA I REMONT BUDYNKU LECIWI ODOLEKSTWIAJĄCEGO W PUŚCZY MARAŃSKIEJ, UL. JANA III SOBIESKIEGO 61

ELEWACJE – INWENTARYZACJA

PRONABUD

PROJEKTOWAŁ: ARCH. STANISŁAW KONOPŃSKI

PRZEBUD. SP. Z O.O., TEL. (+48) 5527394


UL. OKRĘŻA 57, 94-500 ŻYRARDÓW

DATA: 05.2009


BRANŻA: BUDOWLANA

SKALA: 1:100


02

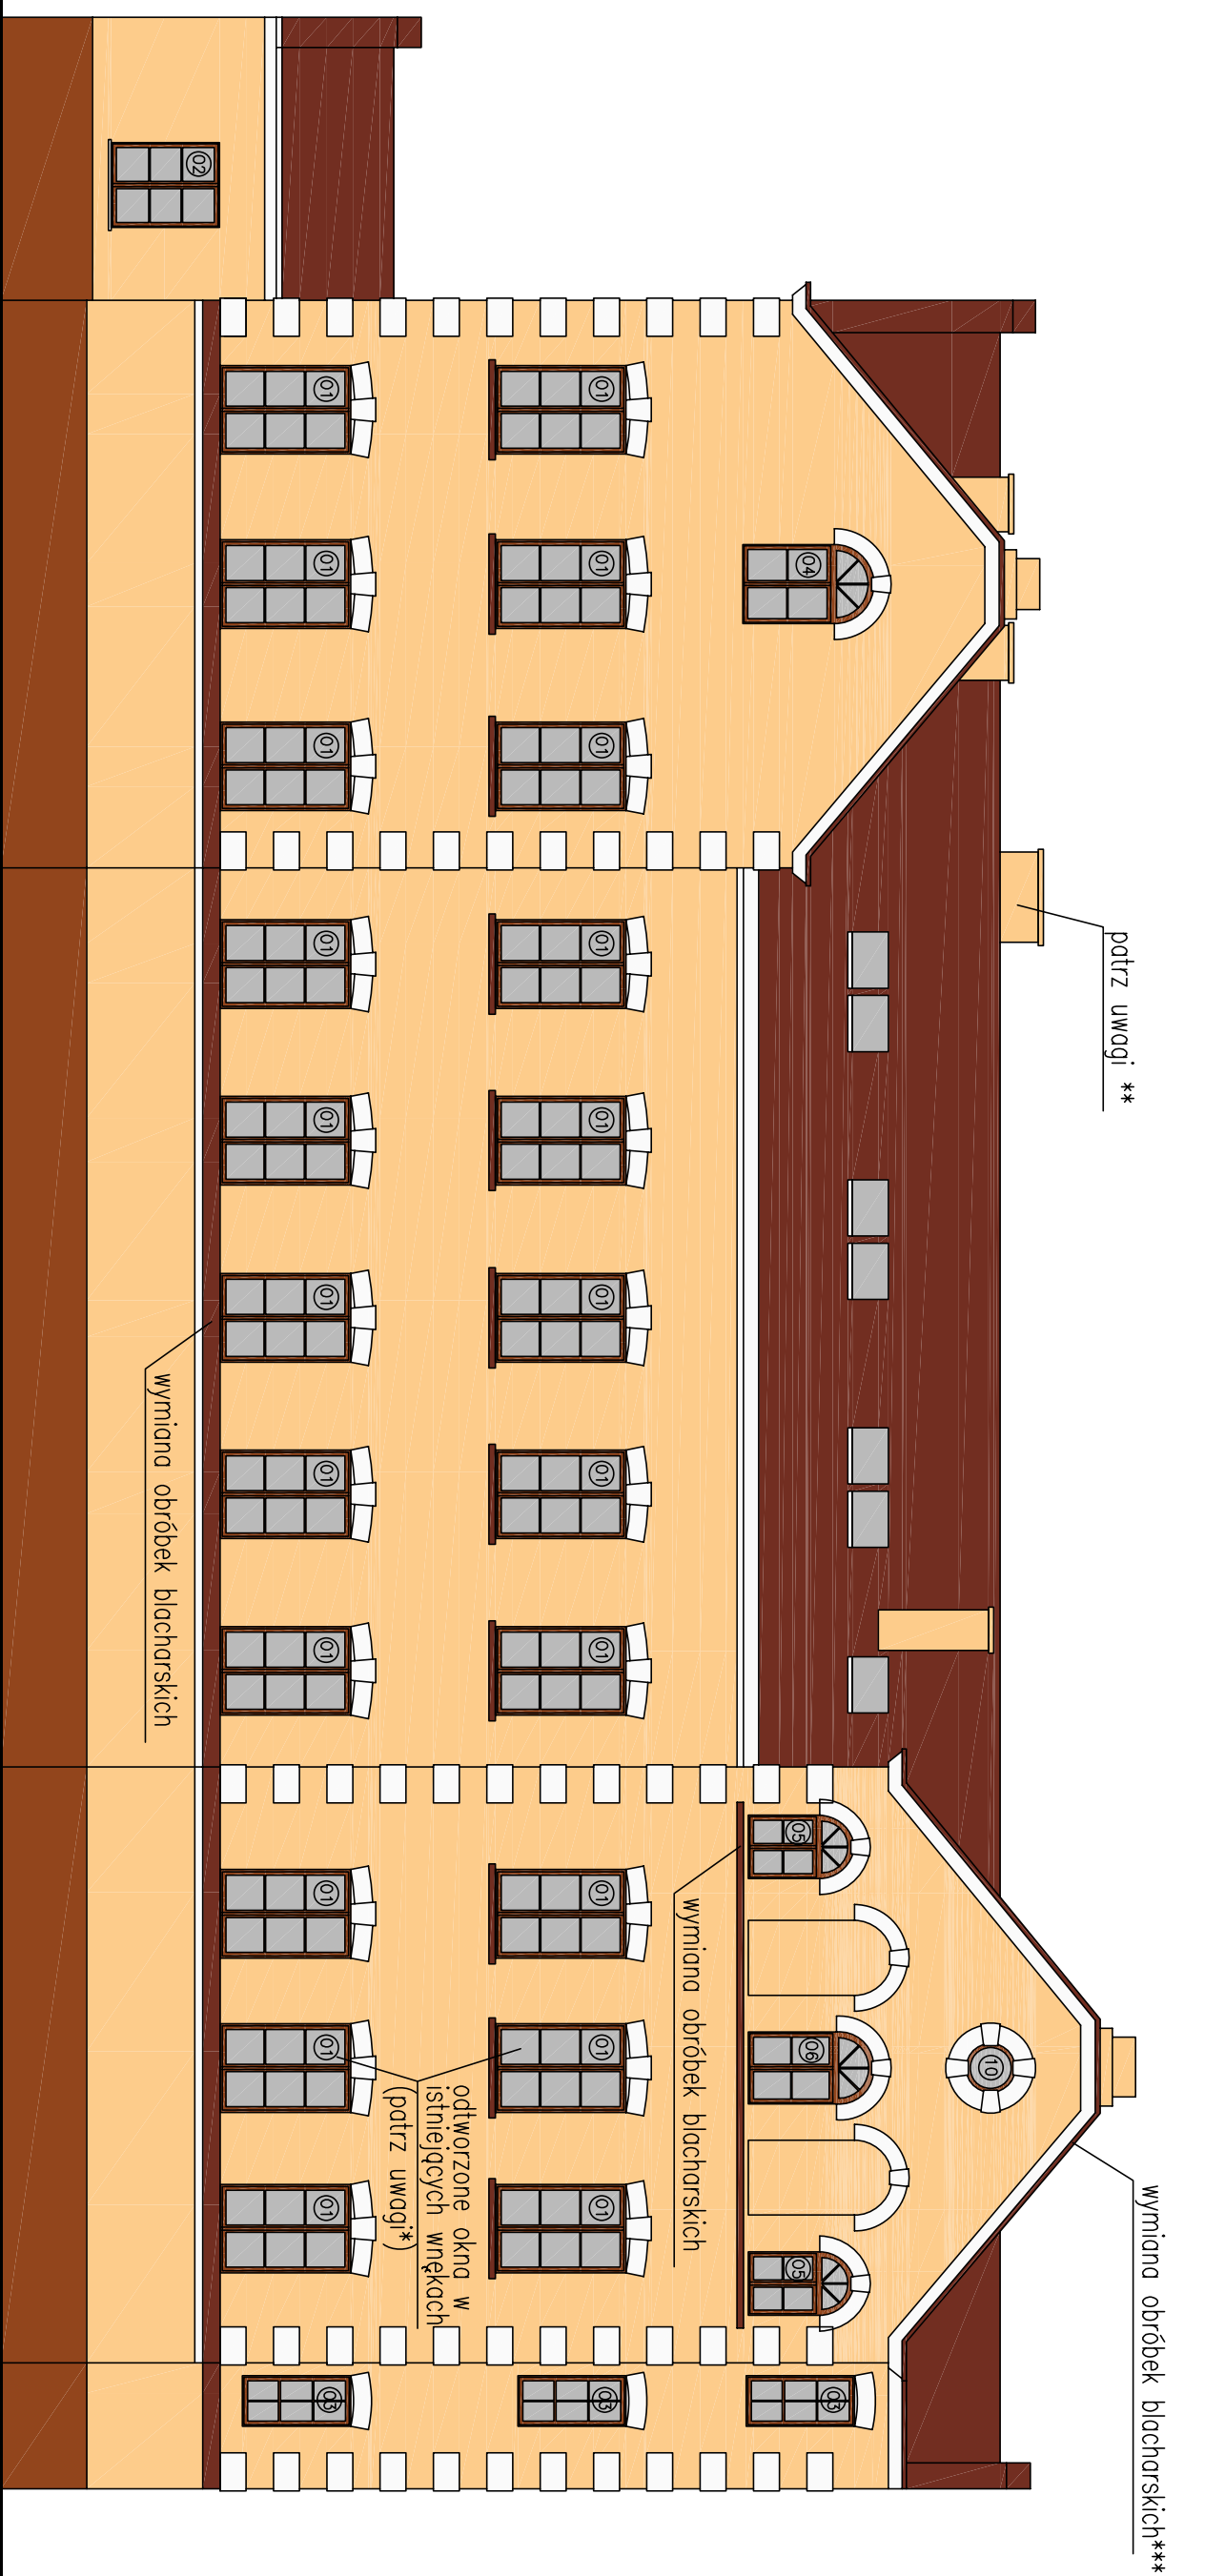


ELEWACJA POŁUDNIOWA

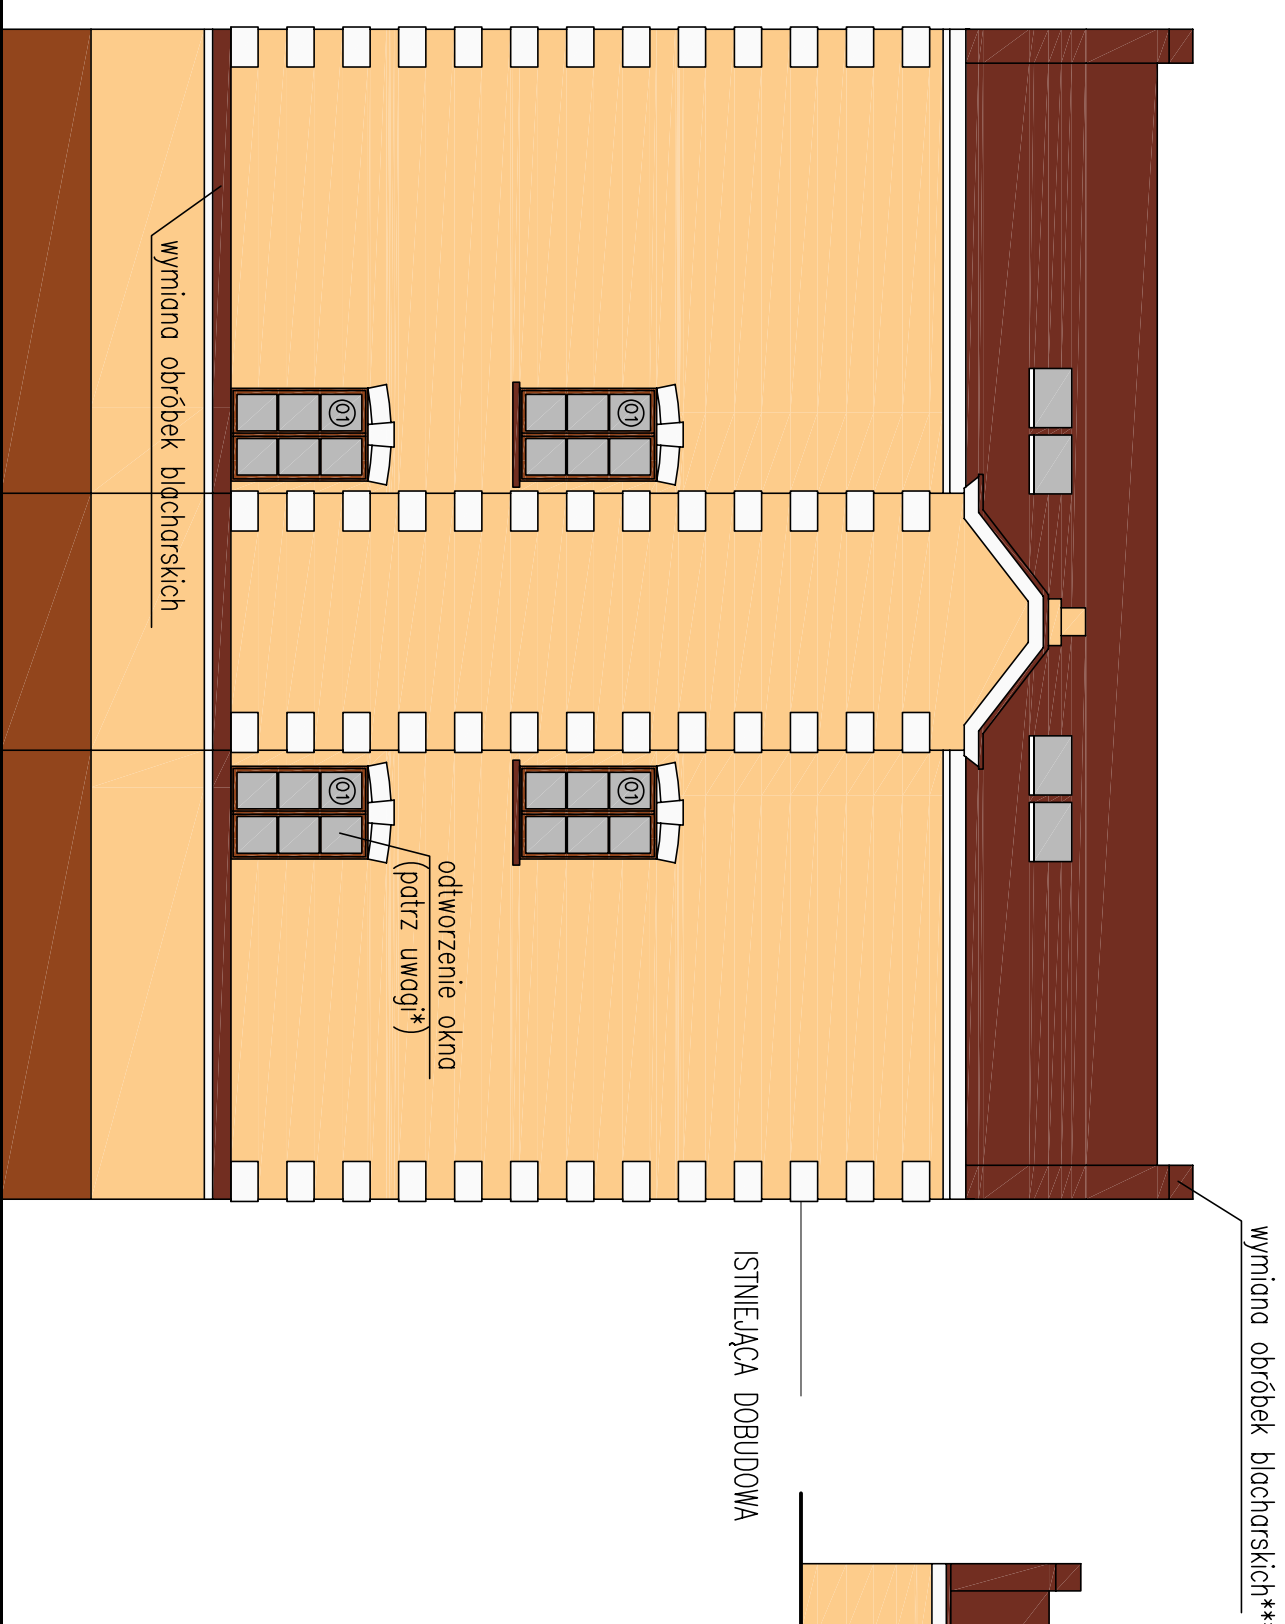

ELEMACJA WSCHODNIA (OD STRONY LASU)

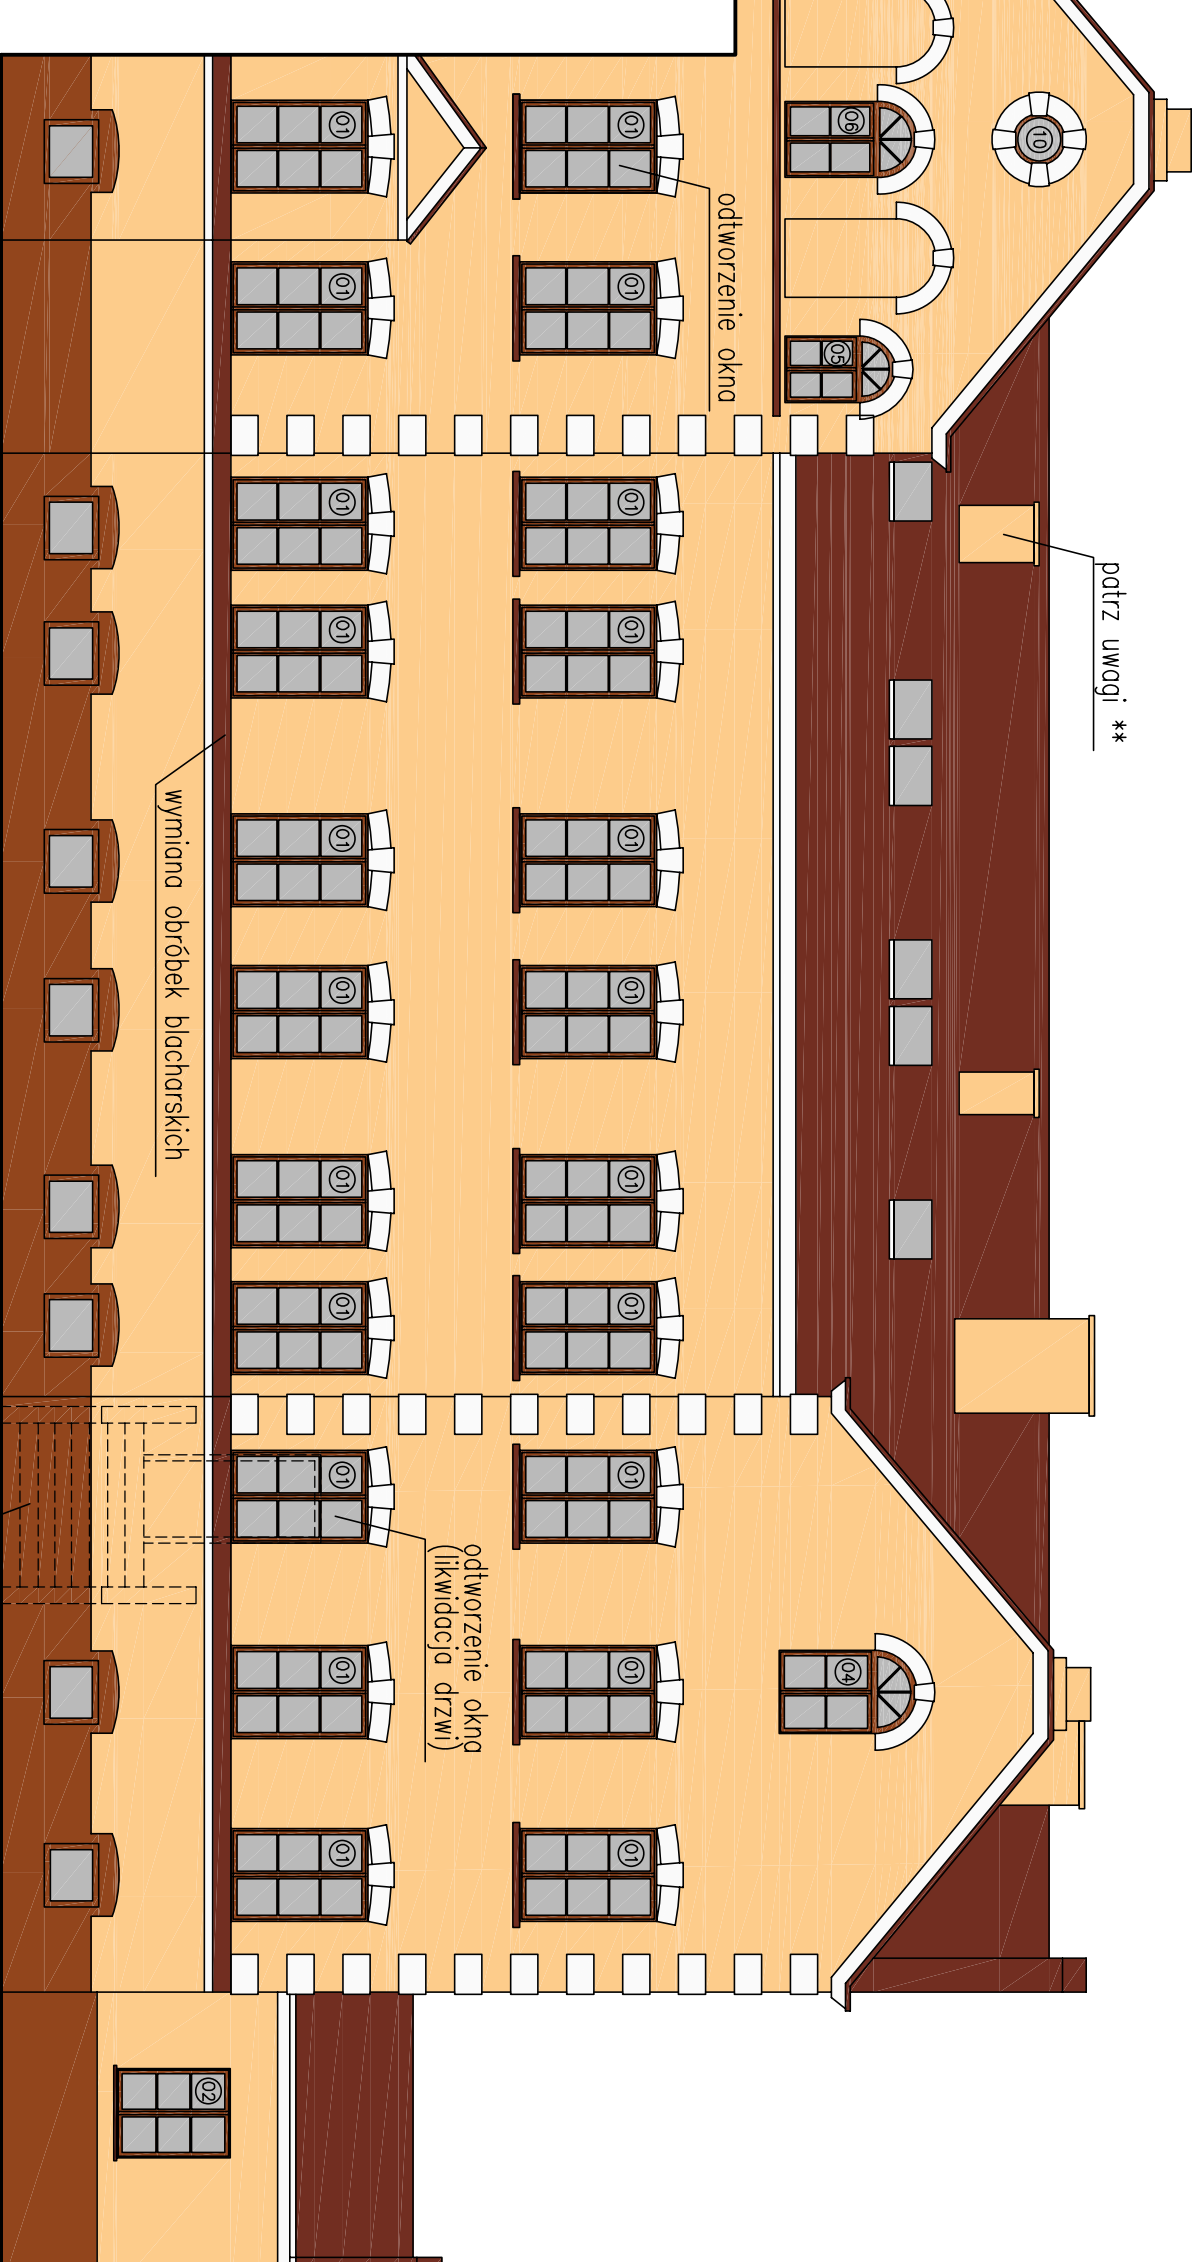

ELEMACJA PÓŁNOCNA

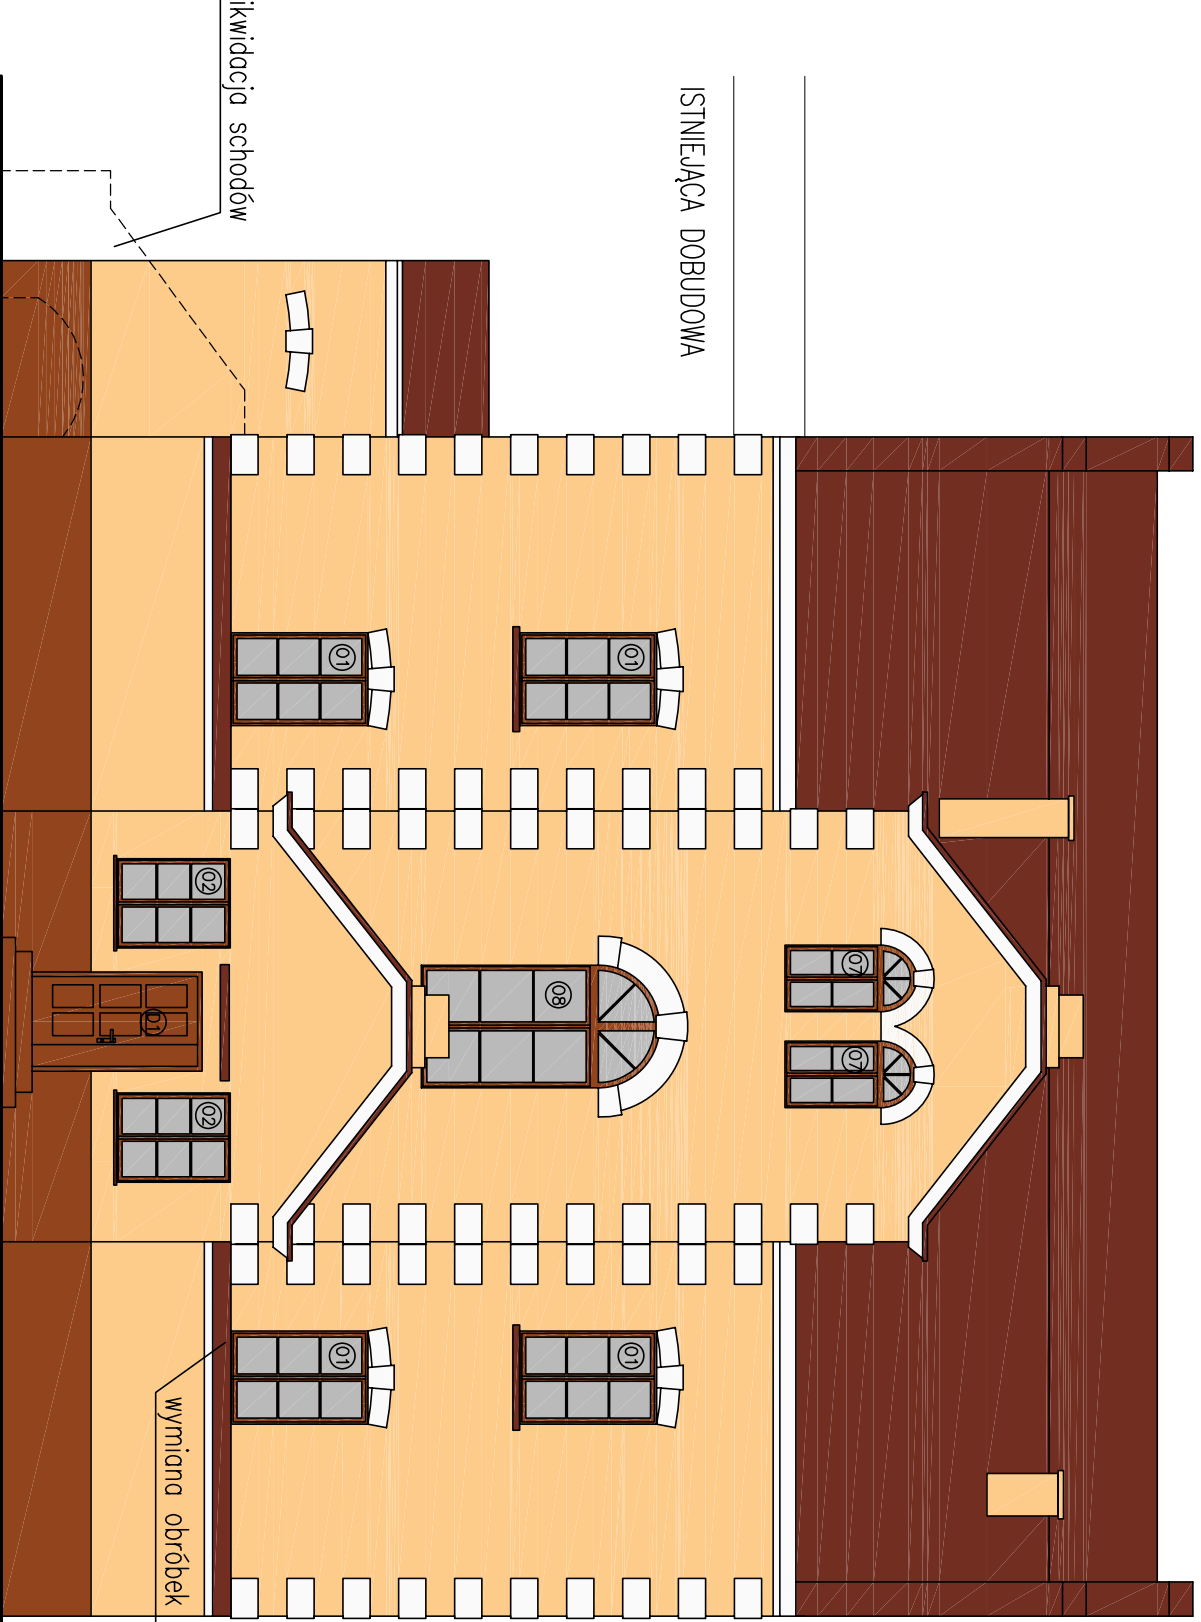

ELEMACJA FRONTOWA

MALOWANIE FARBĄ SILIKONOWĄ ELEWACYJNĄ W KOLORZE BIAŁYM

MALOWANIE FARBĄ SILIKONOWĄ ELEWACYJNĄ W KOLORZE NR 0058 WEDŁUG PALETY FIRMY ATLA

* odtworzenie okna uwzględniono w realizowanym projekcie z marca 2008 roku (ważne pozwolenie na budowę)

** malowanie kominów uwzględniono w projekcie jak wyż

*** w zakresie projektu

MAŁOWANIE FARBĄ SILIKONOWĄ ELEWACYJNĄ W KOLORZE NR 0181 WEDŁUG PALETY FIRMY ATLAS

TERMO-MODERNIZACJA I REMONT BUDYNKU LICEUM OGÓLNOKSZTAŁCĄCEGO W PUSZCZY MARIANSKIEJ, UL. JANA III SOBIESKIEGO 61

ELEWACJE – PROJEKT

PROJEKTOWAŁ: ARCH. STANISŁAW KONC


UFR, MA/KK/007/02 TEL. 0-802 7

UL OKREZI 57, 96-300 ZY


SKALA	1:100
-------	-------

100


O1	ILOŚĆ SZTUK
RAZEM:	52

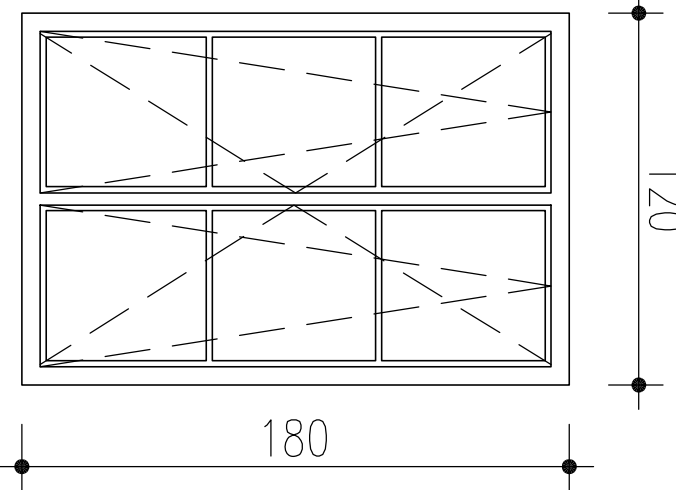


O2	ILOŚĆ SZTUK
RAZEM:	4

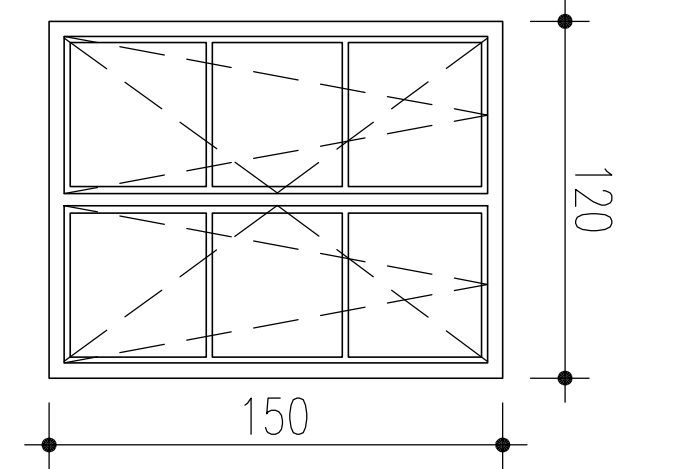


O3	ILOŚĆ SZTUK
RAZEM:	6

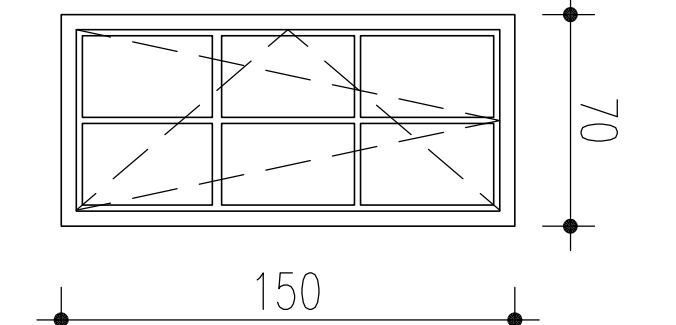


O4	ILOŚĆ SZTUK
RAZEM:	2

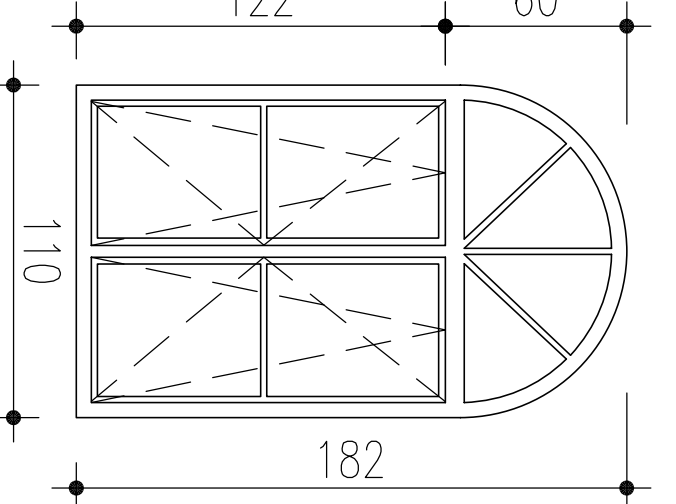


O5	ILOŚĆ SZTUK
RAZEM:	4

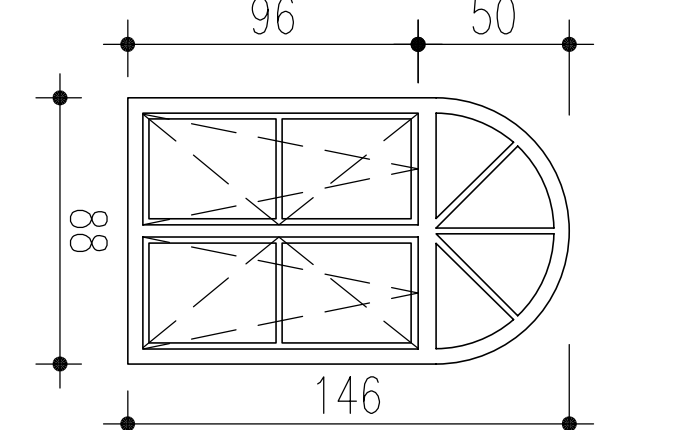


O6	ILOŚĆ SZTUK
RAZEM:	2

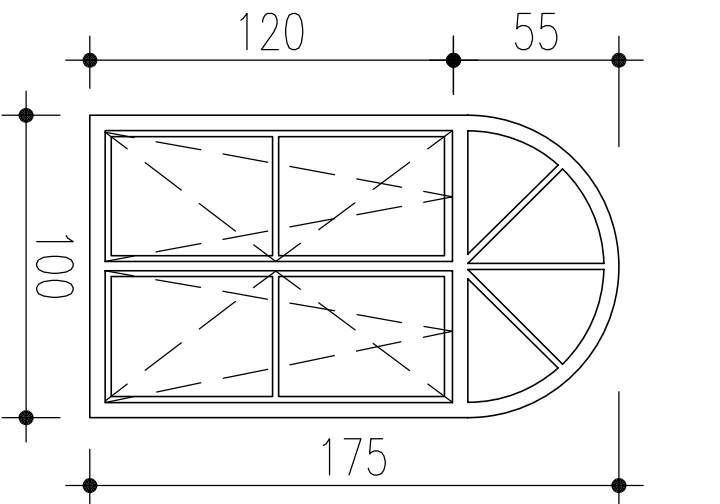


O7	ILOŚĆ SZTUK
RAZEM:	2

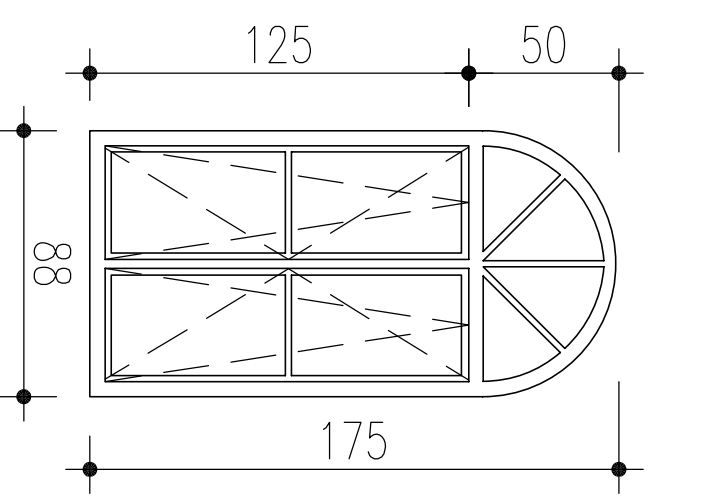


O8	ILOŚĆ SZTUK
RAZEM:	1

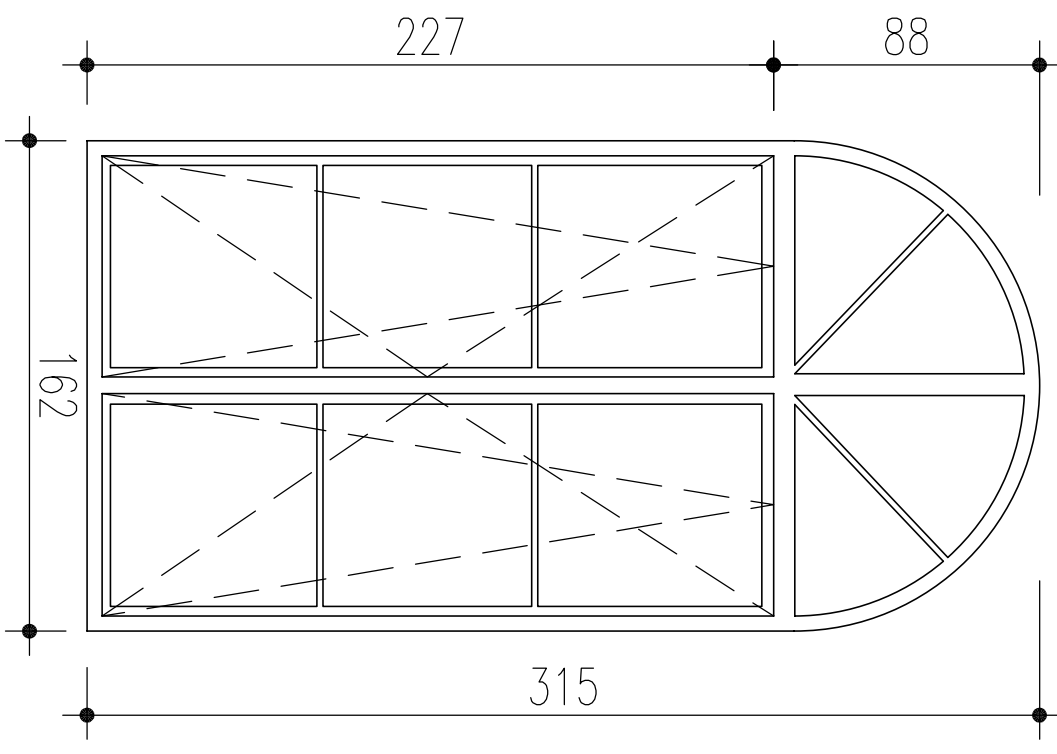

O9	ILOŚĆ SZTUK
RAZEM:	9

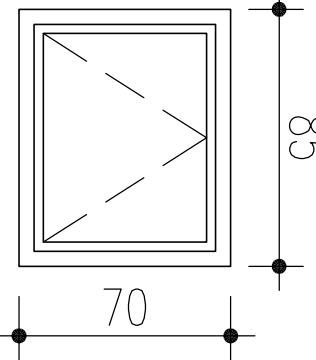


10	ILOŚĆ SZTUK
RAZEM:	2

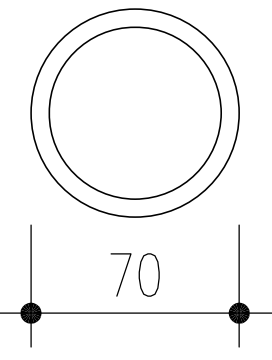

Okno stałe

D1	ILOŚĆ SZTUK
RAZEM:	1

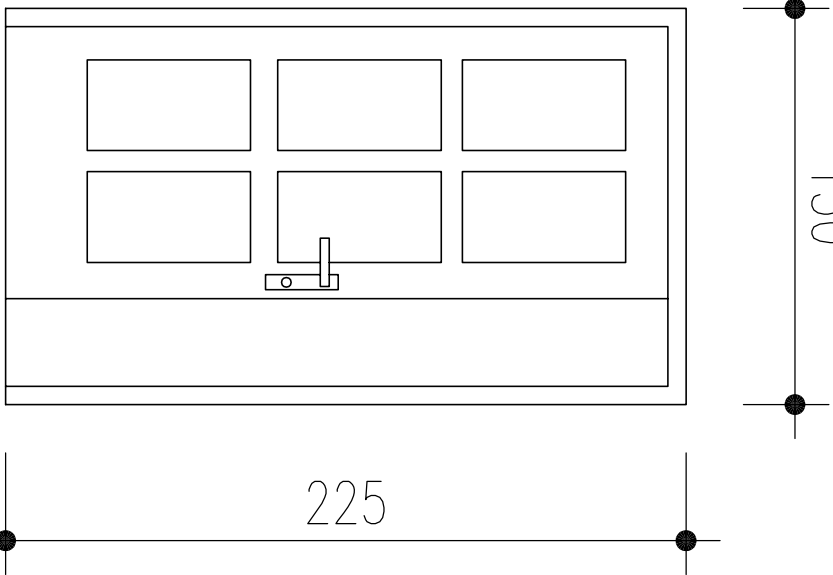

Drzwi zewnętrzne stalowe w okleinie drewnianej. Kolor jasnobrzązowy, jak kolor stolarki okiennej. Drzwi ocieplane, grubość skrzydła min. 60mm. Drzwi wyposażone w zamek atestowany i samozamykacz.