



RZUT PIWNIC

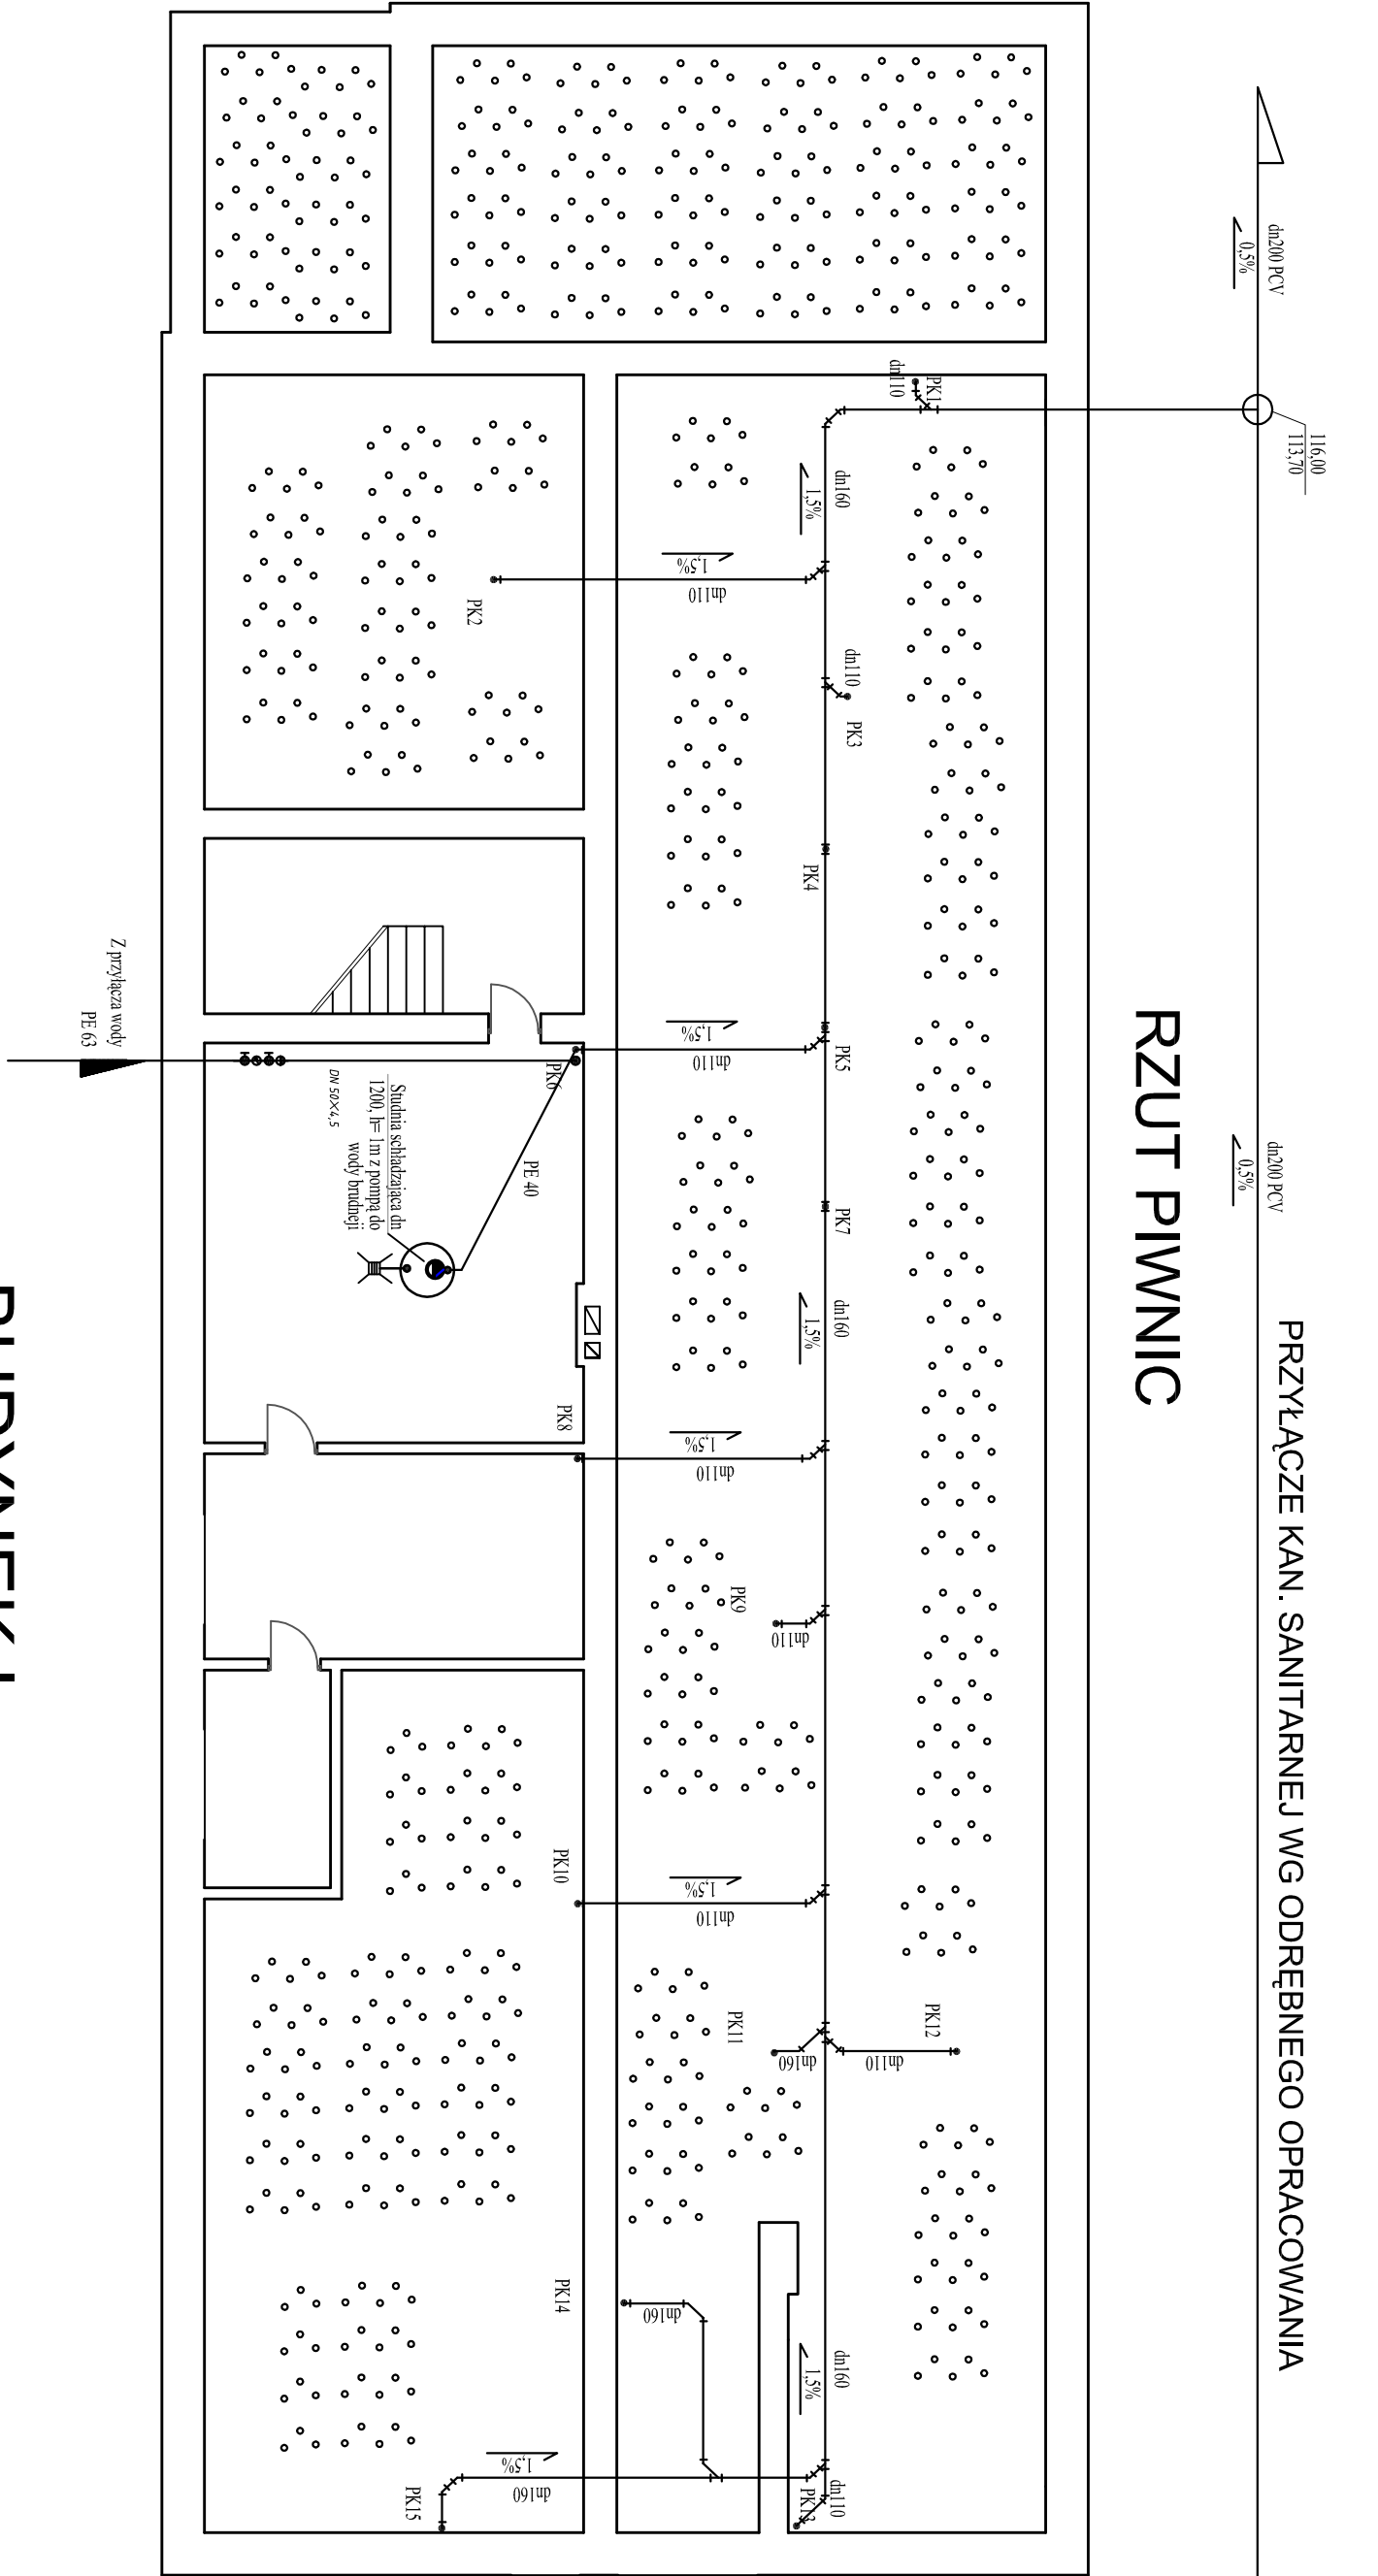

BUDYNEK I

RZUT PARTERU

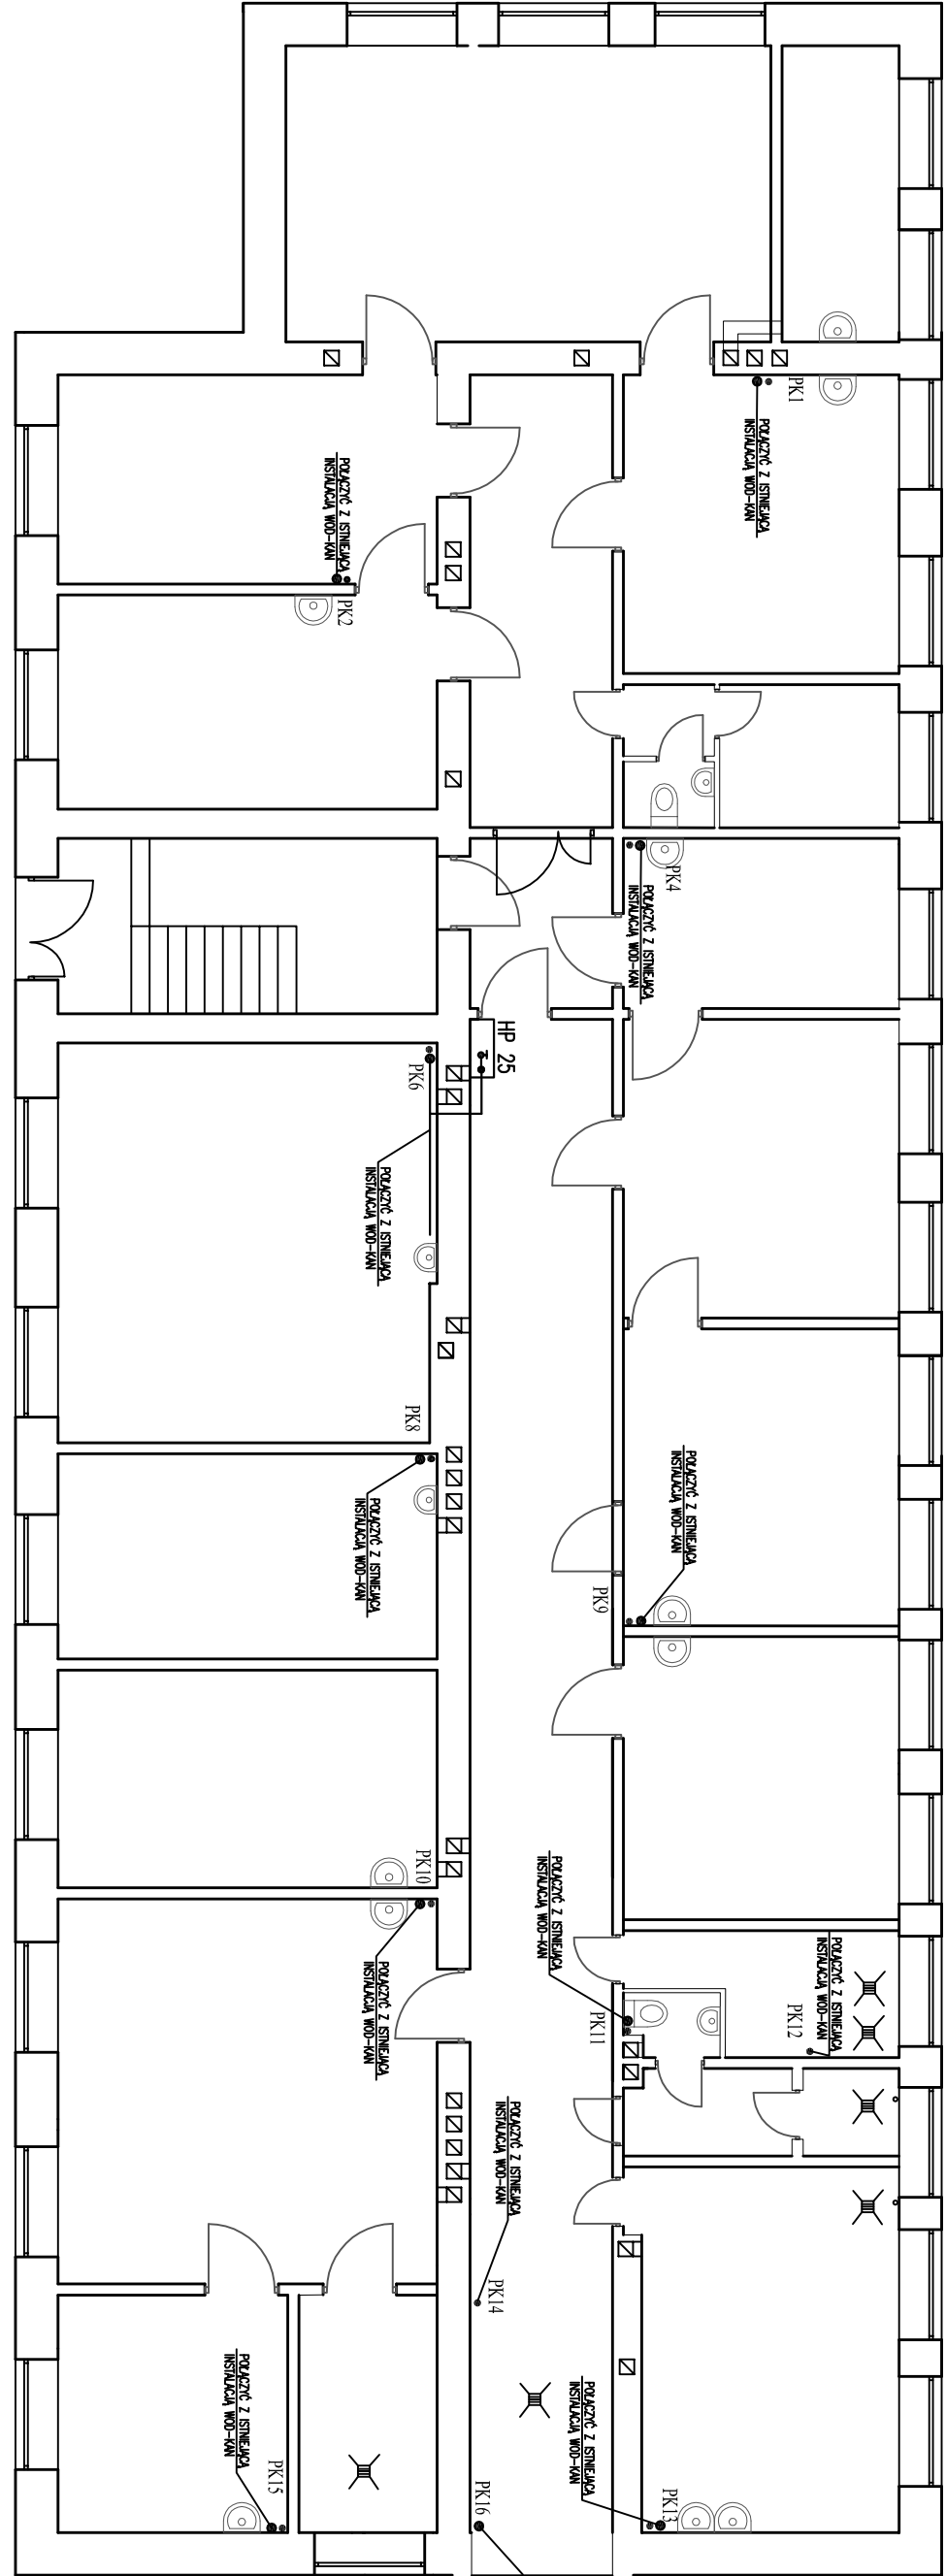

BUDYNEK II

