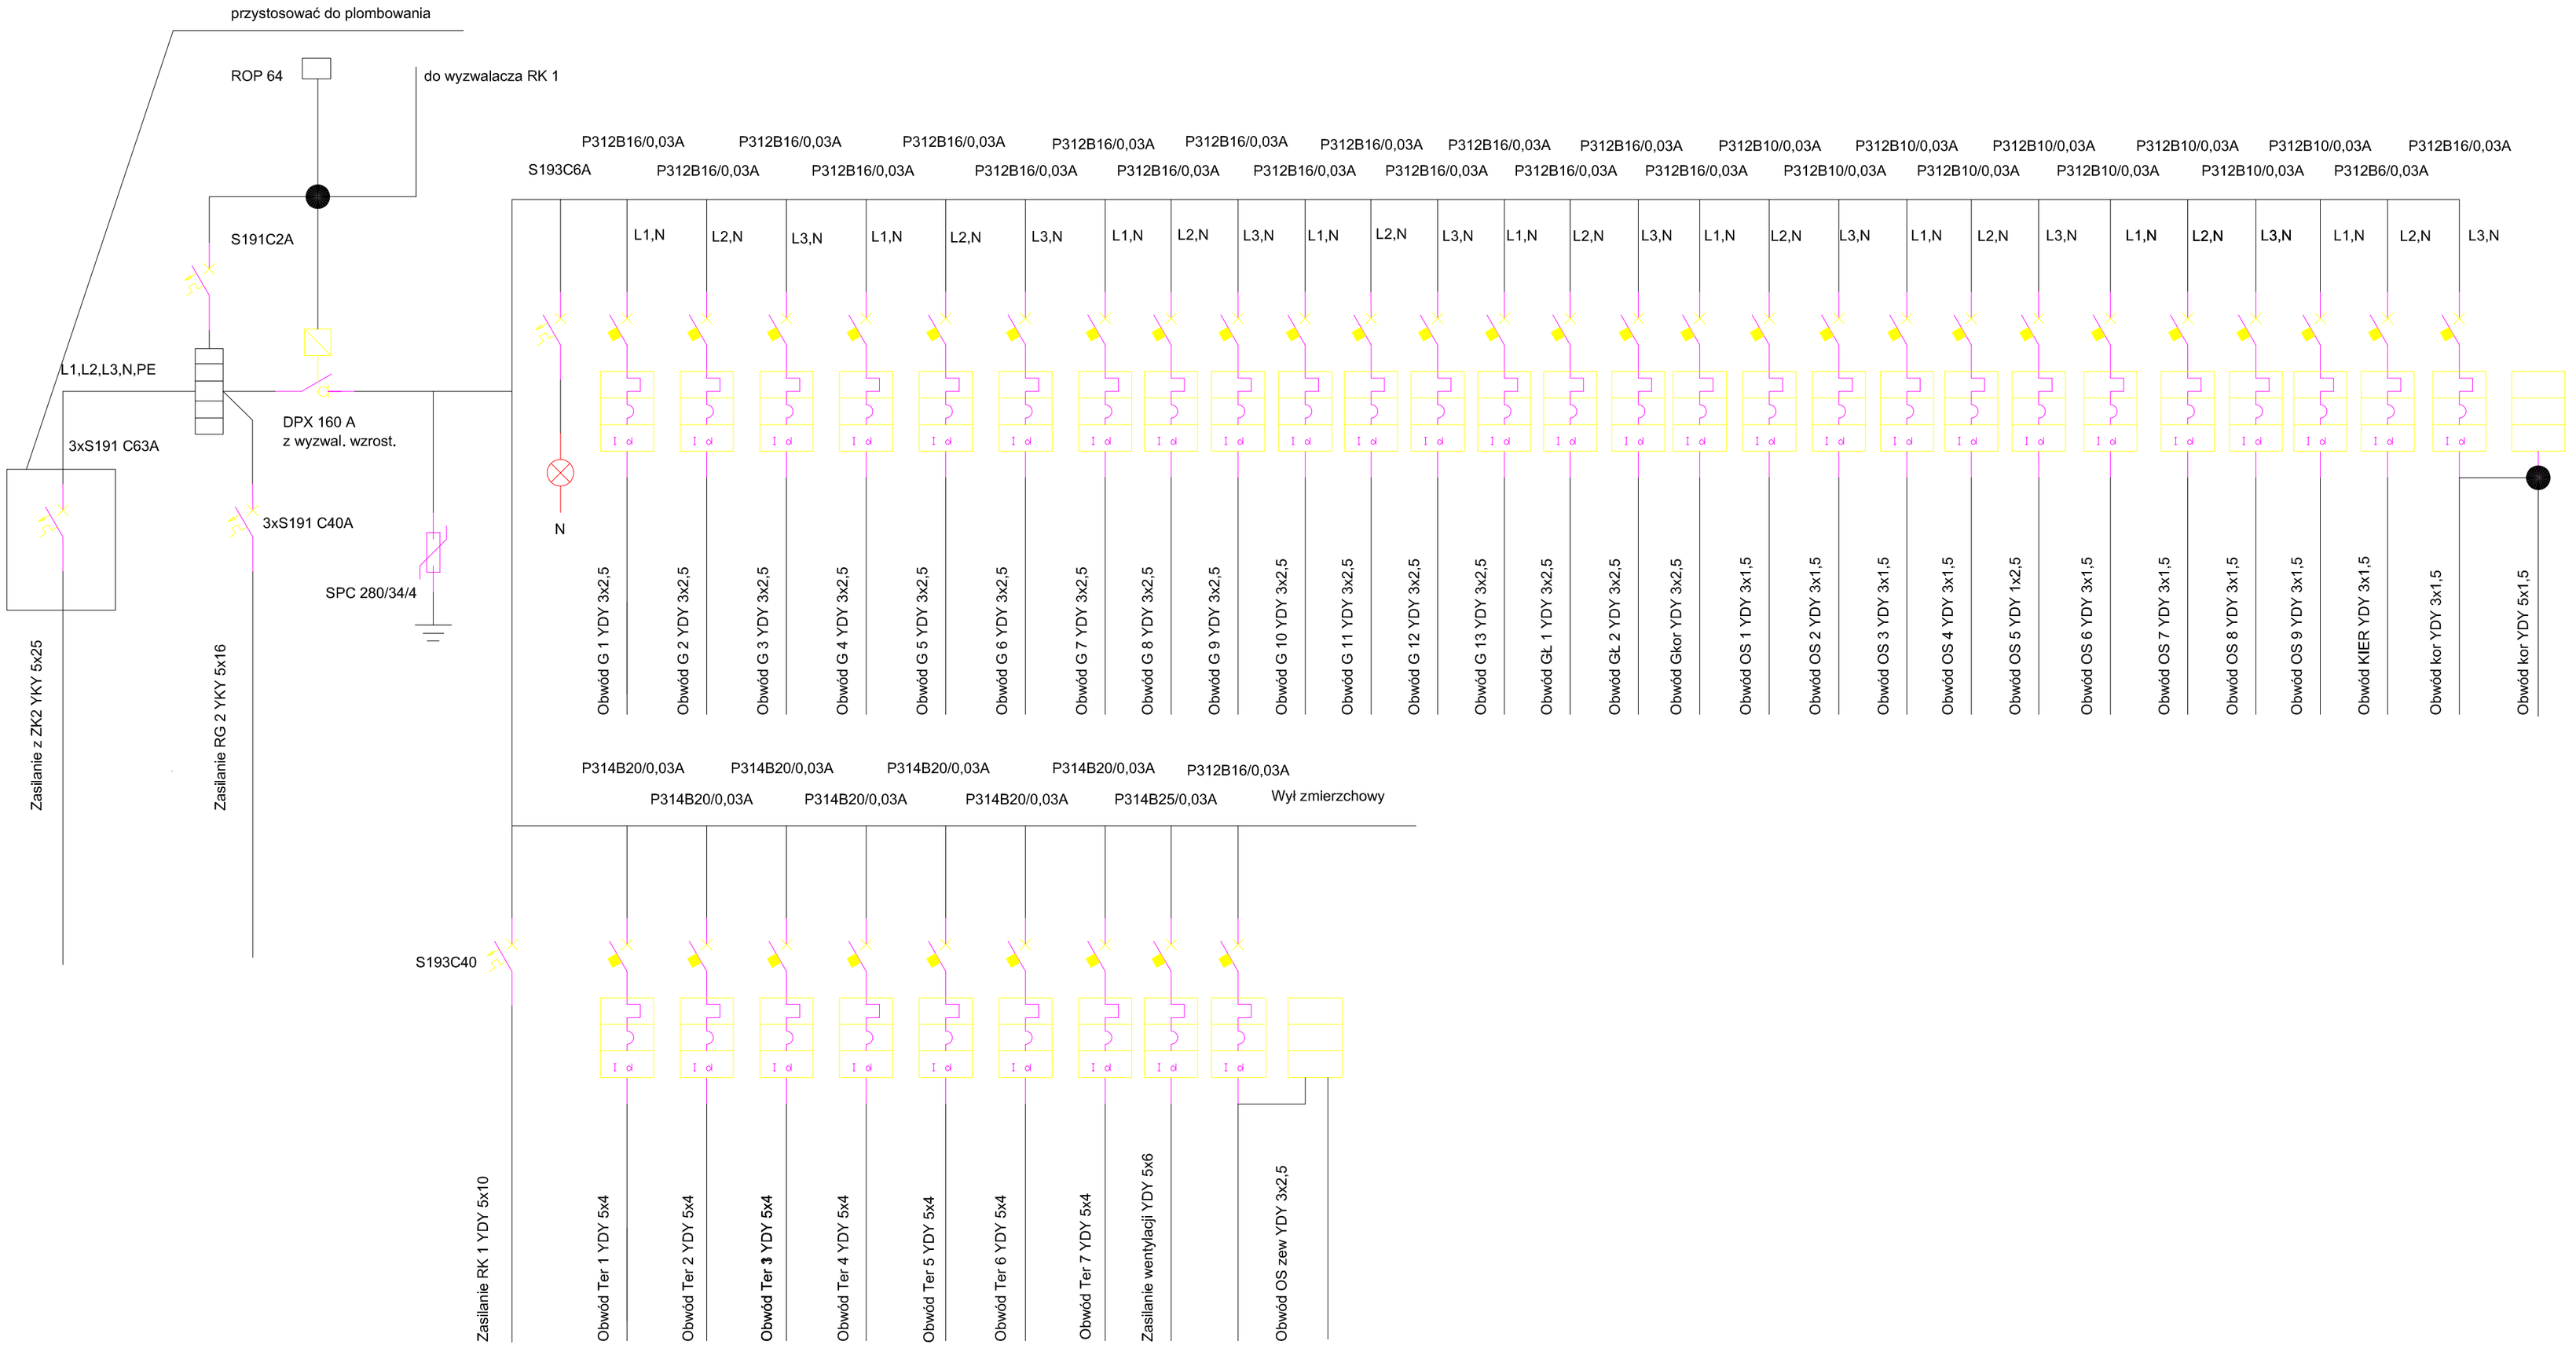

Obudowa 120 mod.+termoutwardzalna 400x600x250

Starostwo Powiatowe w Żyrardowie

Żyrardów ul.Limanowskiego 45

Stanisław Kłuciński projektował	Przebudowa parteru budynku po dawnej przychodni zdrowia w zakresie dostosowania pomieszczeń do potrzeb poradni psychologiczno-pedagogicznej i Powiatowego Zespołu d.s. Orzekania o Niepełnosprawności	elektryczna/schemat branża/skala
Waldemar Rybkowski opracował	Żyrardów ul. Moniuszki 40 dz.ew. nr. 4572 lokalizacja	2009 r data
	Schemat rozdzielnicy głównej części budynku Poradni psychologiczno-pedagogicznej RG-1 tytuł	E-04 nr.rys.