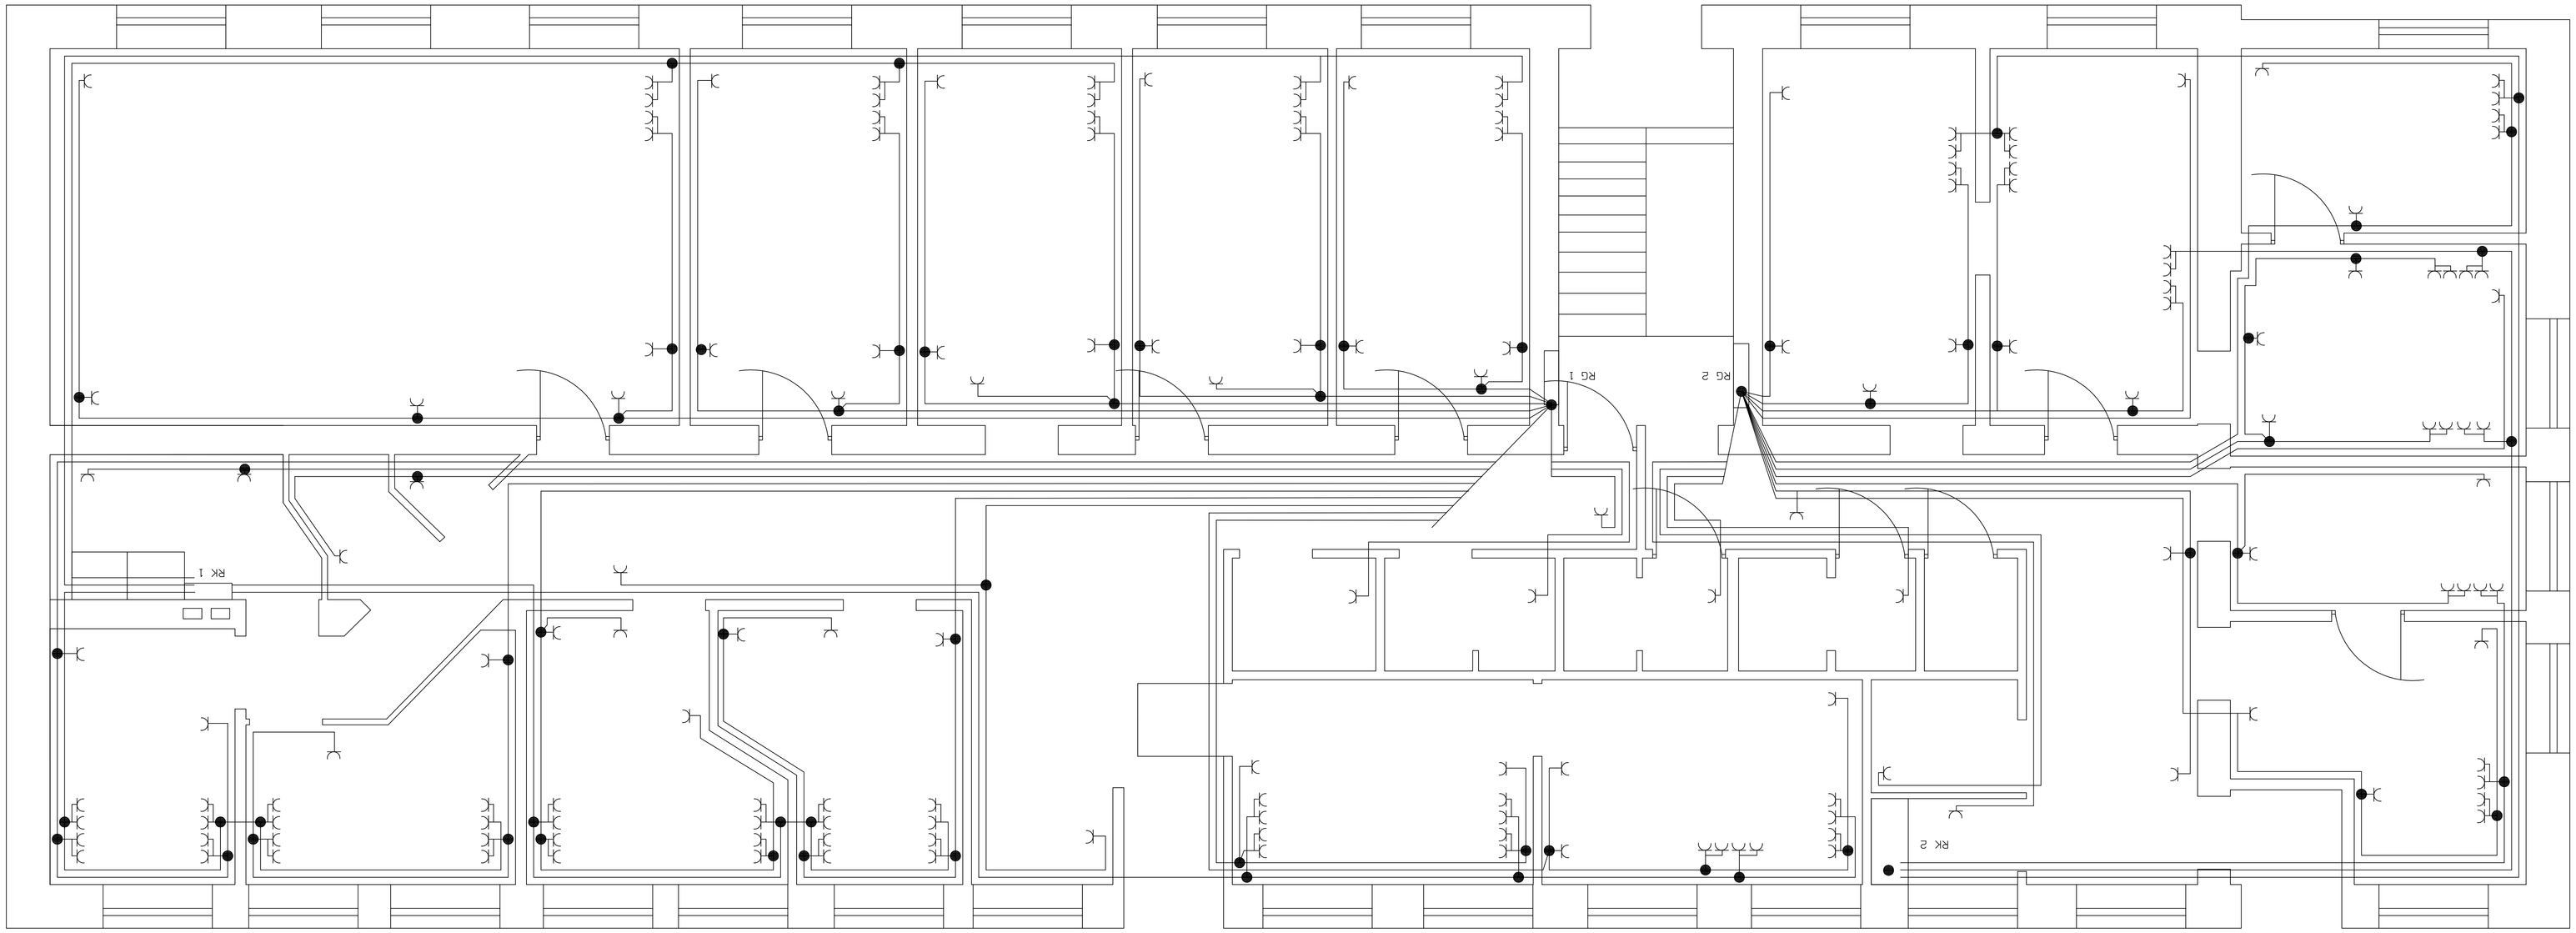

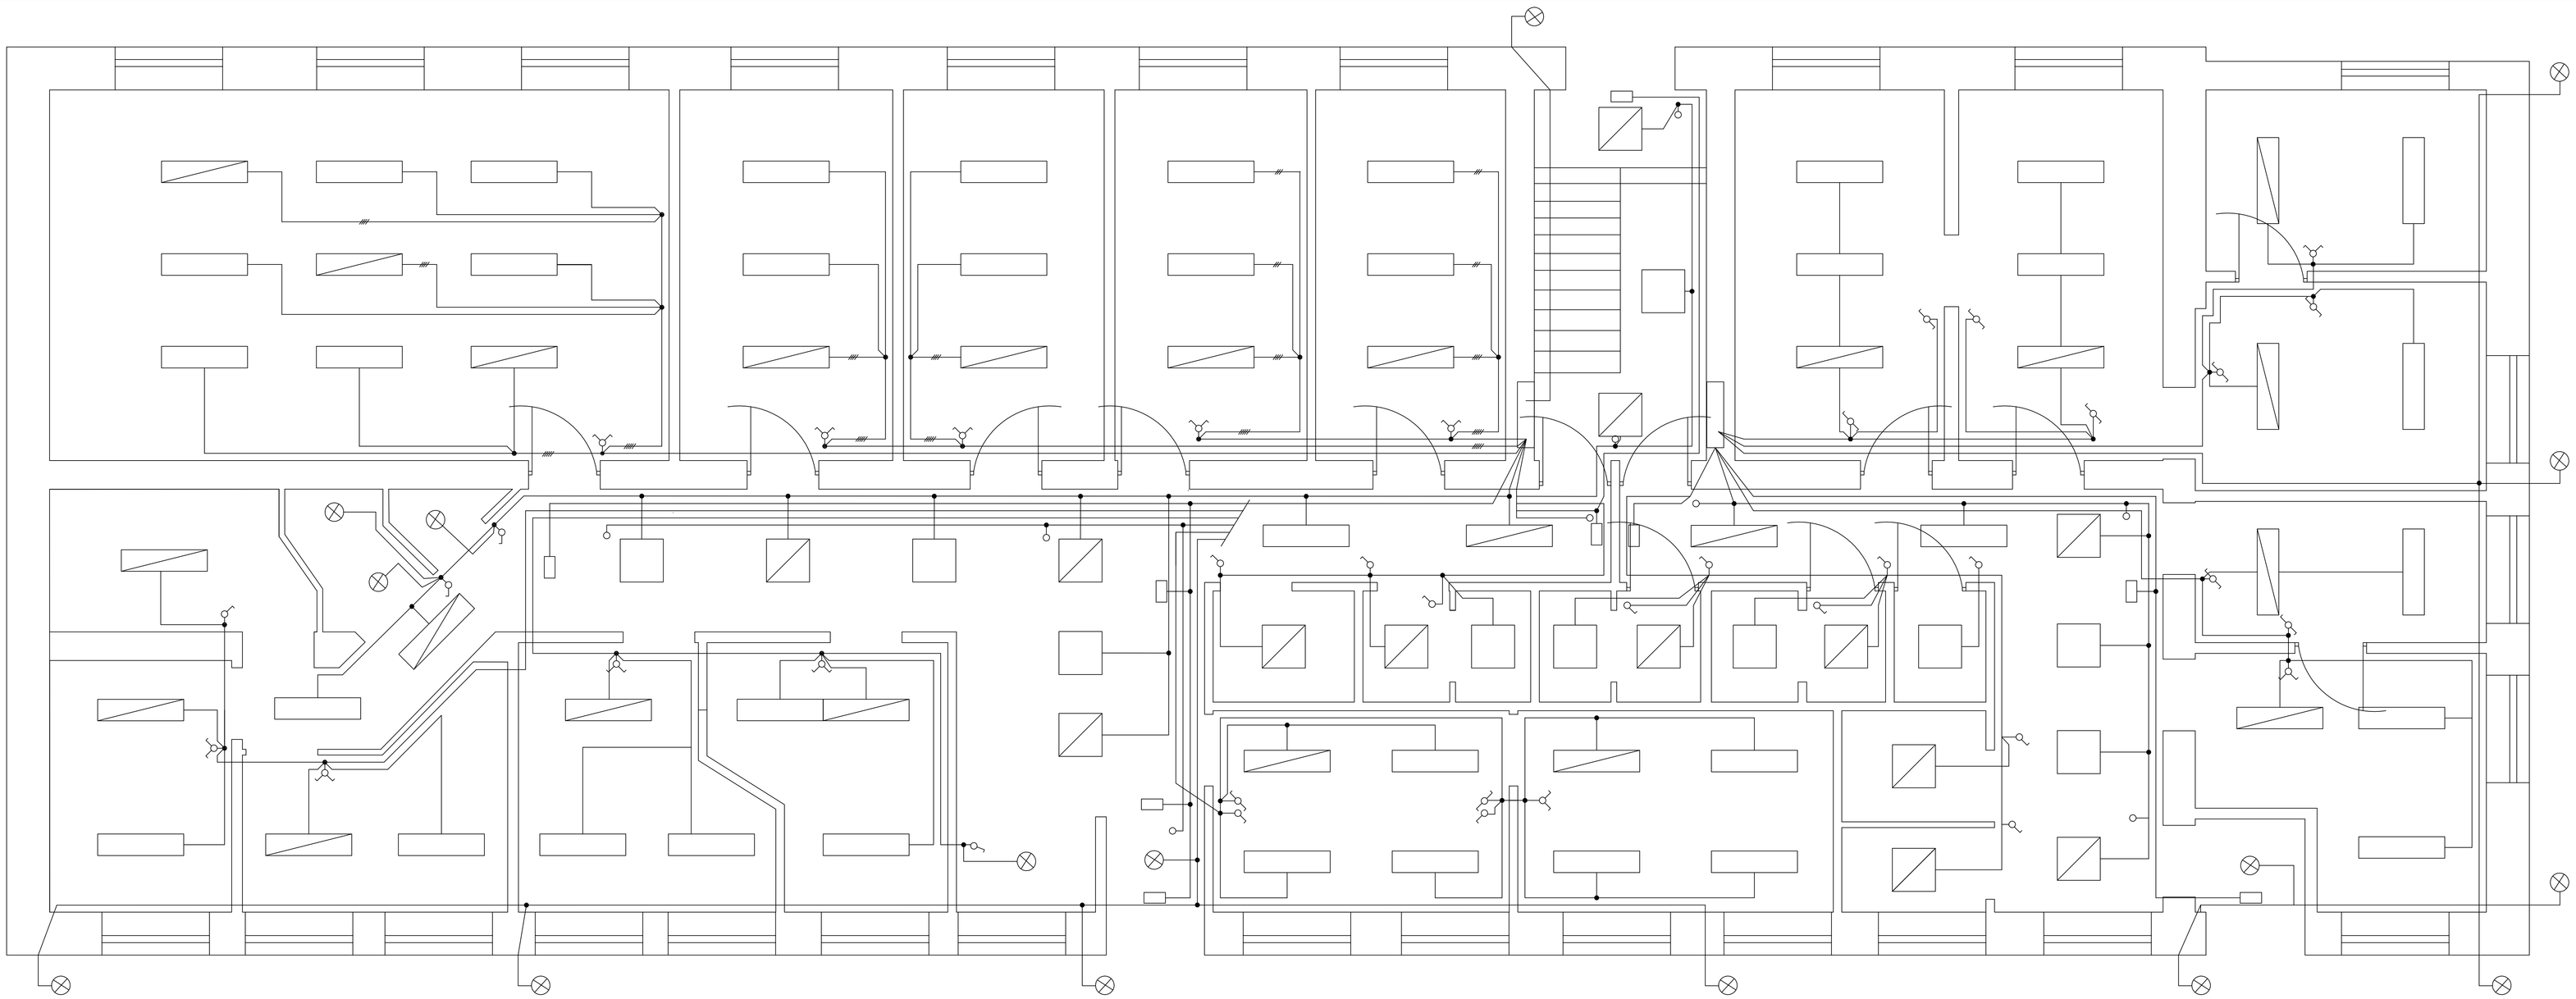

oprawa świetlówkowa 2x36 W	
oprawa świetlówkowa 2x36 W awaryjna	
oprawa świetlówkowa 2x36 W awaryjna IP 54	
oprawa świetlówkowa 4x18 W	
oprawa świetlówkowa 4x18 W awaryjna	
oprawa świetlówkowa 1x9 W kopryncopna	
oprawa sodowa 1x70 W	
oprawa żarowa 1x 60 W	

Starostwo Powiatowe w Żyrardowie

Inwestor	Żyrardów-Mszczonowskie 61	
Obiekt	Przebudowa części budynku po dawnej jednostce obrony w zakresie dostosowania pomieszczeń do potrzeb punktu przedszkolnego(etap I) Pawilonowego Zespołu nr.4	Arkusz	1.01
Branża	Instalacje elektryczne	Data	2009 r.
Tytuł	Żyrardów ul. Marszałka nr. 4/2	Skala	1:50
Rysunek	Rzut nadziemia	Nr	E-04