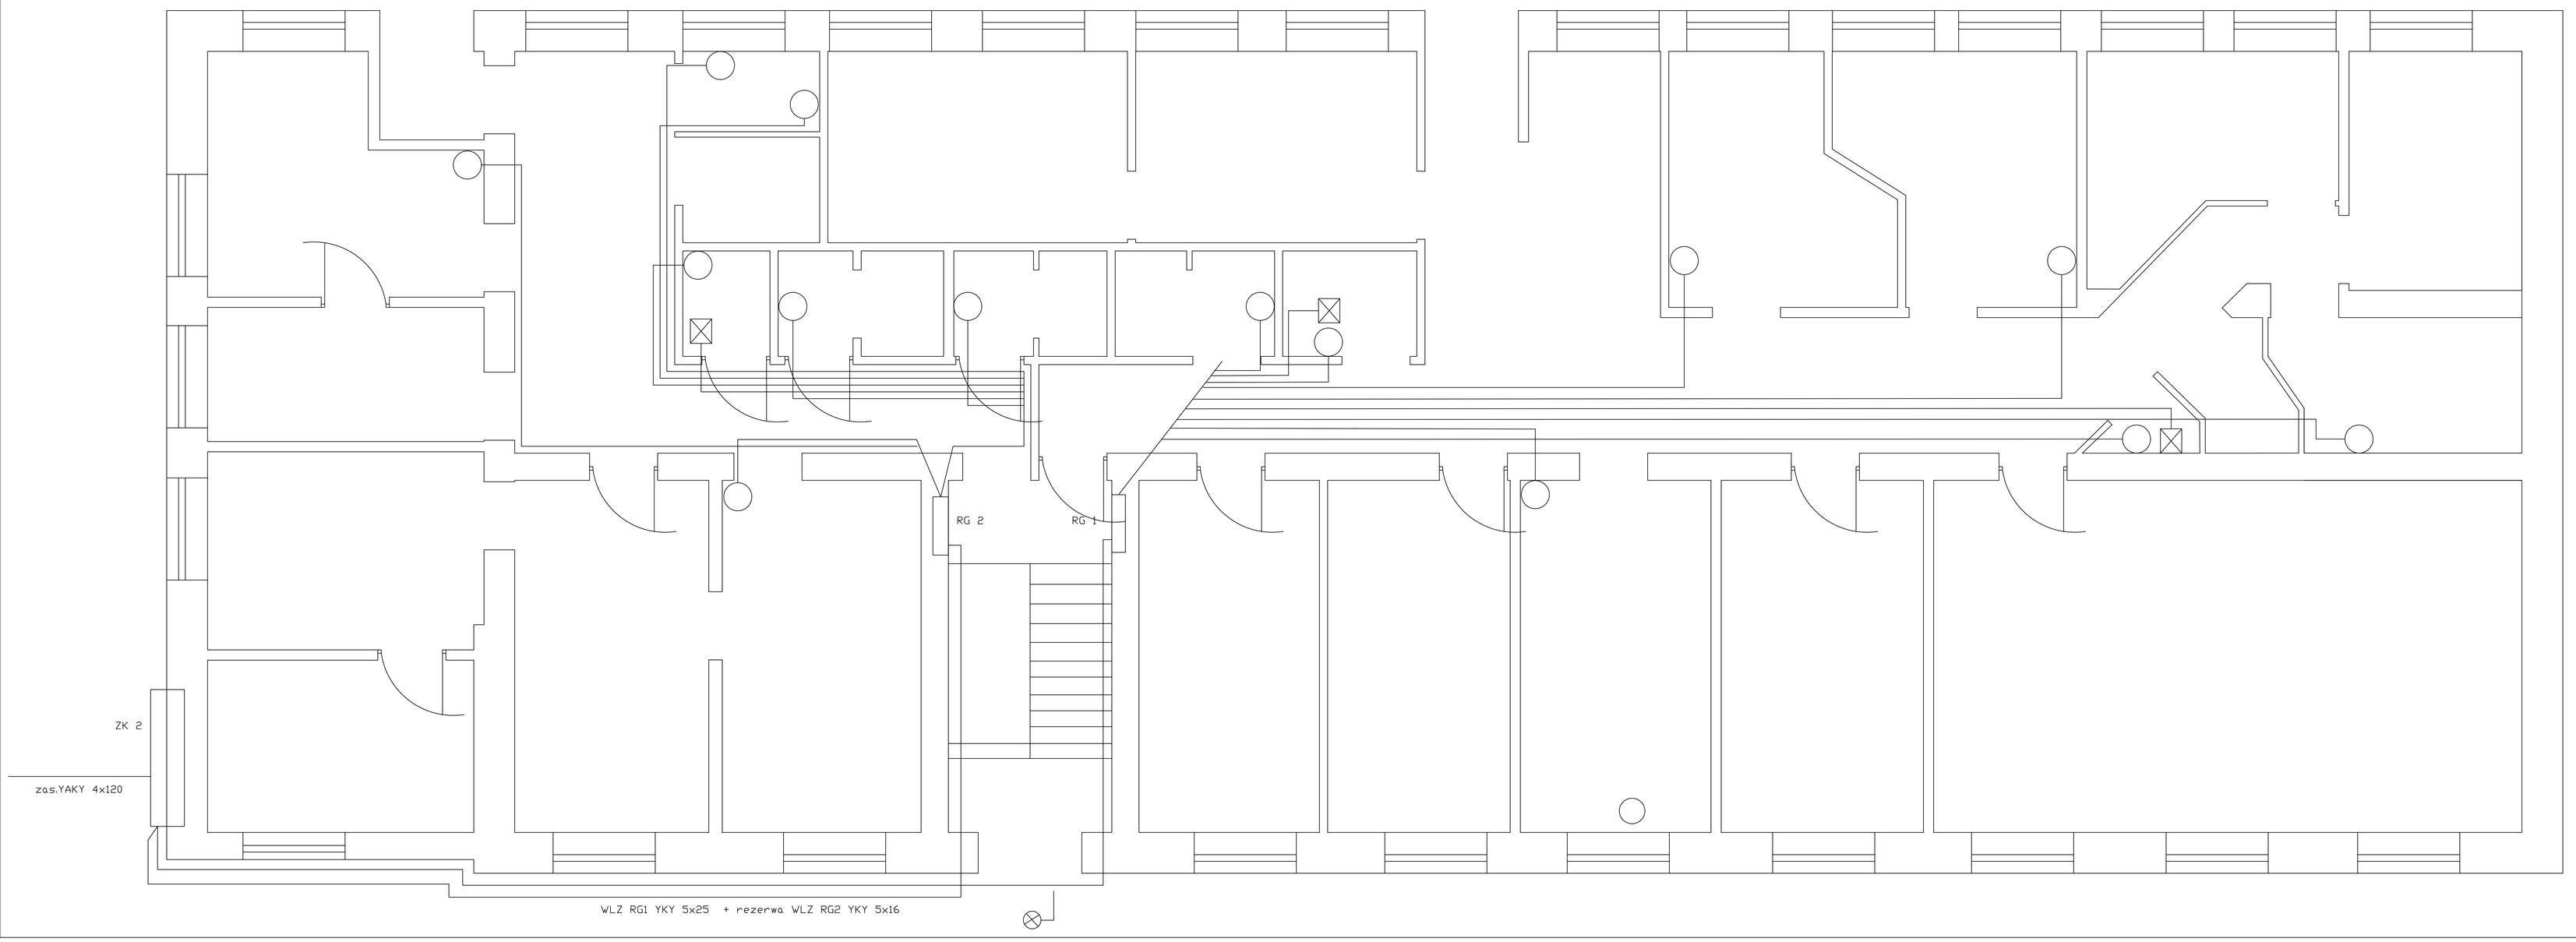

Wypust 3m+rura do przepływowych ogrzewaczy wody ok 1,5 m

Wentylator kanałowy

Starostwo Powiatowe w Żyrardowie

Żyrardów ul.Limanowskiego 45

Starościna: Krucińska	Przedszkolne parteru budynku po dawnej przychodni zdrowia na potrzeby Poradni Specjalistycznej oraz Centrum Wsparcia Psychologiczno-pedagogicznej i Powiatowego Zespołu d.s. Orzekania o Niepełnosprawności	elektryczna 1:50
Wykonał: Wybitowski	Żyrardów ul. Moniuszki 40 dz.ew. nr. 4572	2009 r
	Rzut nominaleszczenia wypustów siły i wentylatorów	E-10

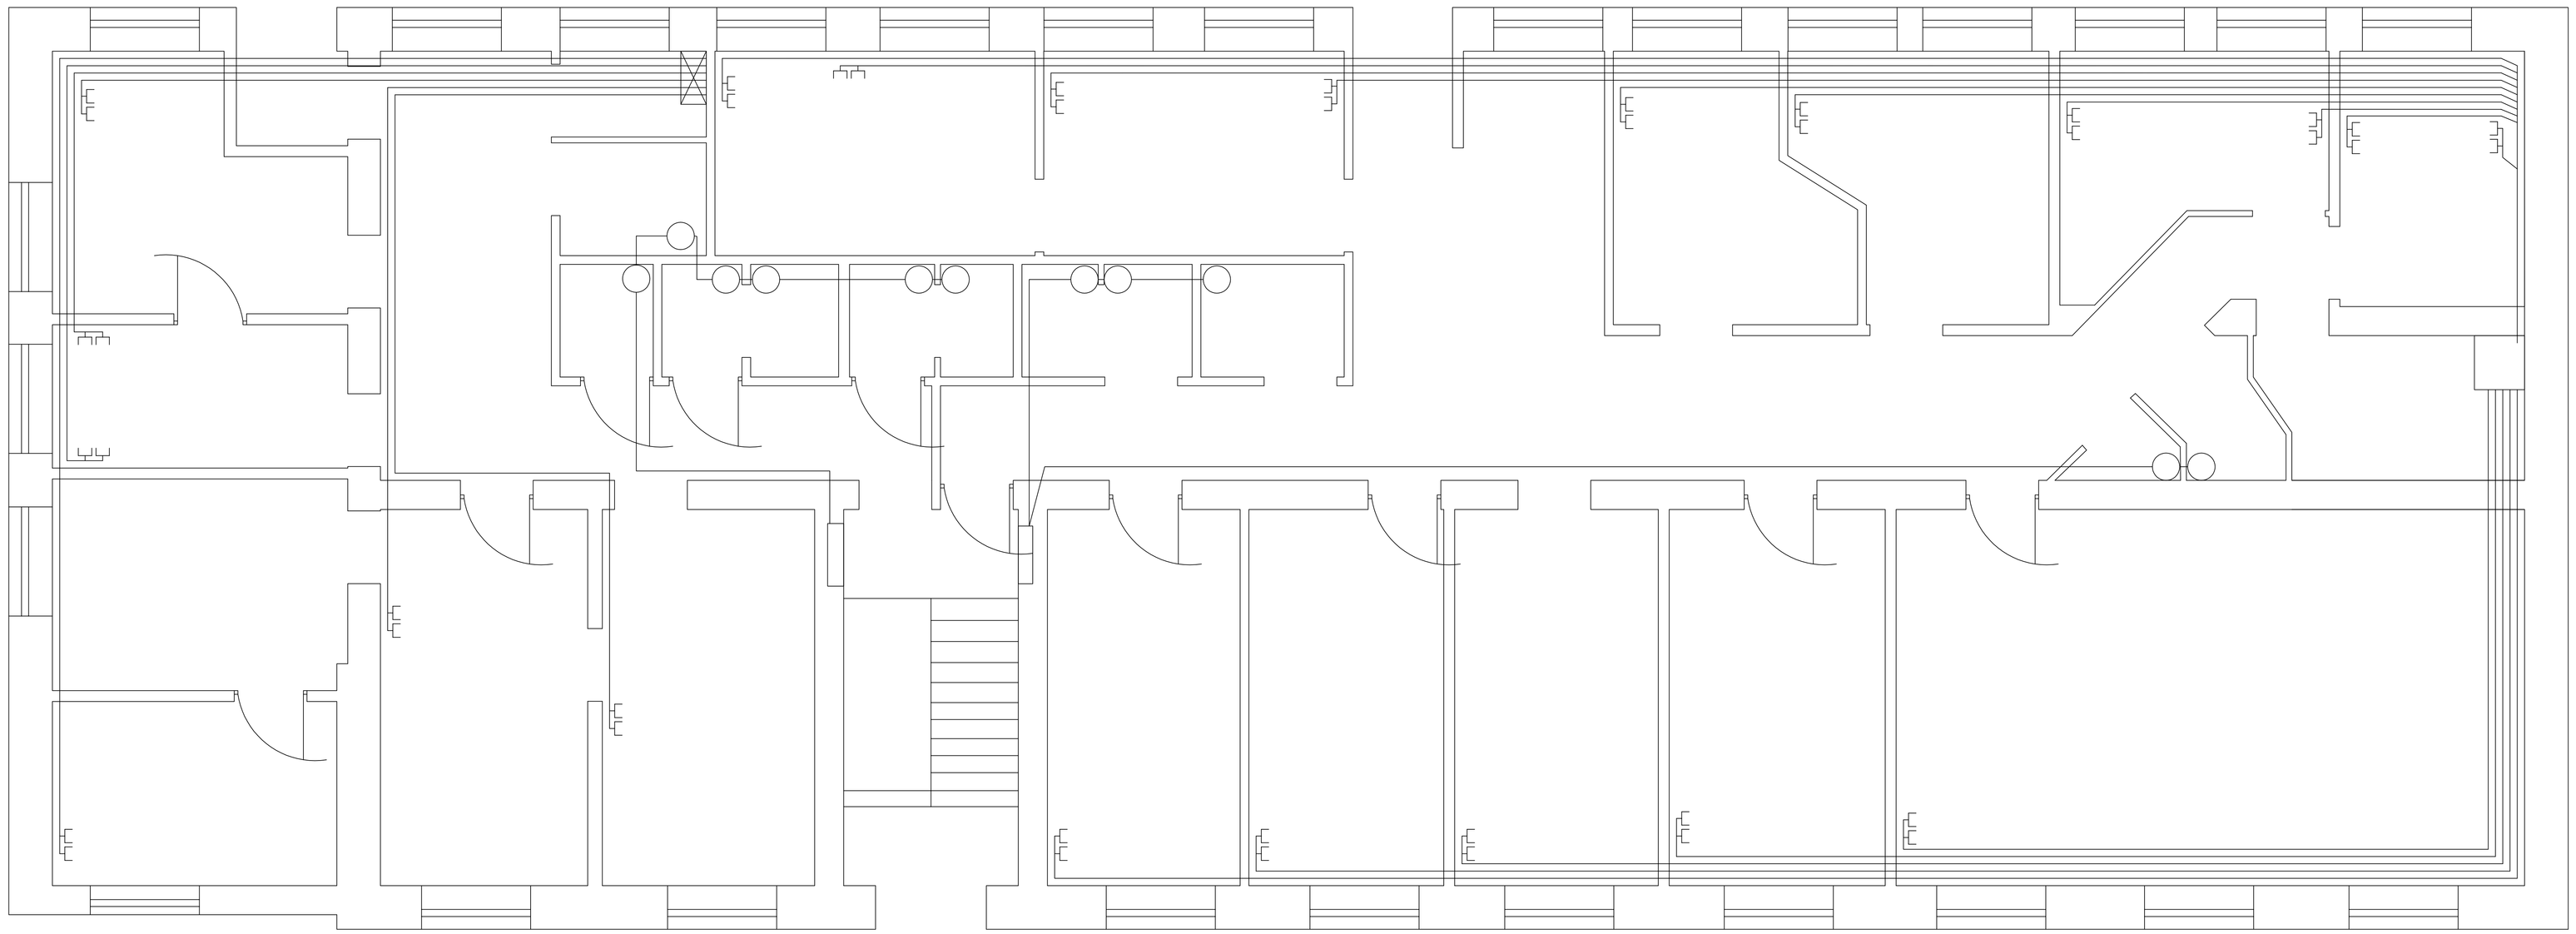

czujka jakości powietrza SGA Vecture Industries

Przewody teletechniczne FTP 4x2x0.5 prowadzić w rurze karbowanej 24/21 po

Czujki łączyć w szeregu przewodem YLgY 5x1

Starostwo Powiatowe w Żyrardowie

Żyrardów ul.Limanowskiego 45

Starościna: Krucińska	Przedszkolne parteru budynku po dawnej przychodzi zdrowia na potrzeby Poradni Specjalistycznej oraz Centrum Wsparcia Psychologiczno-pedagogicznej i Powiatowego Zespołu d.s. Orzekania o Niepełnosprawności	elektryczna 1:50
Wykonał: Wybitowski	Żyrardów ul. Moniuszki 40 dz.ew. nr. 4572	2009 r
	Rzut rozmieszczenia gniazd komputerowych i czujek jakości powietrza	E-11