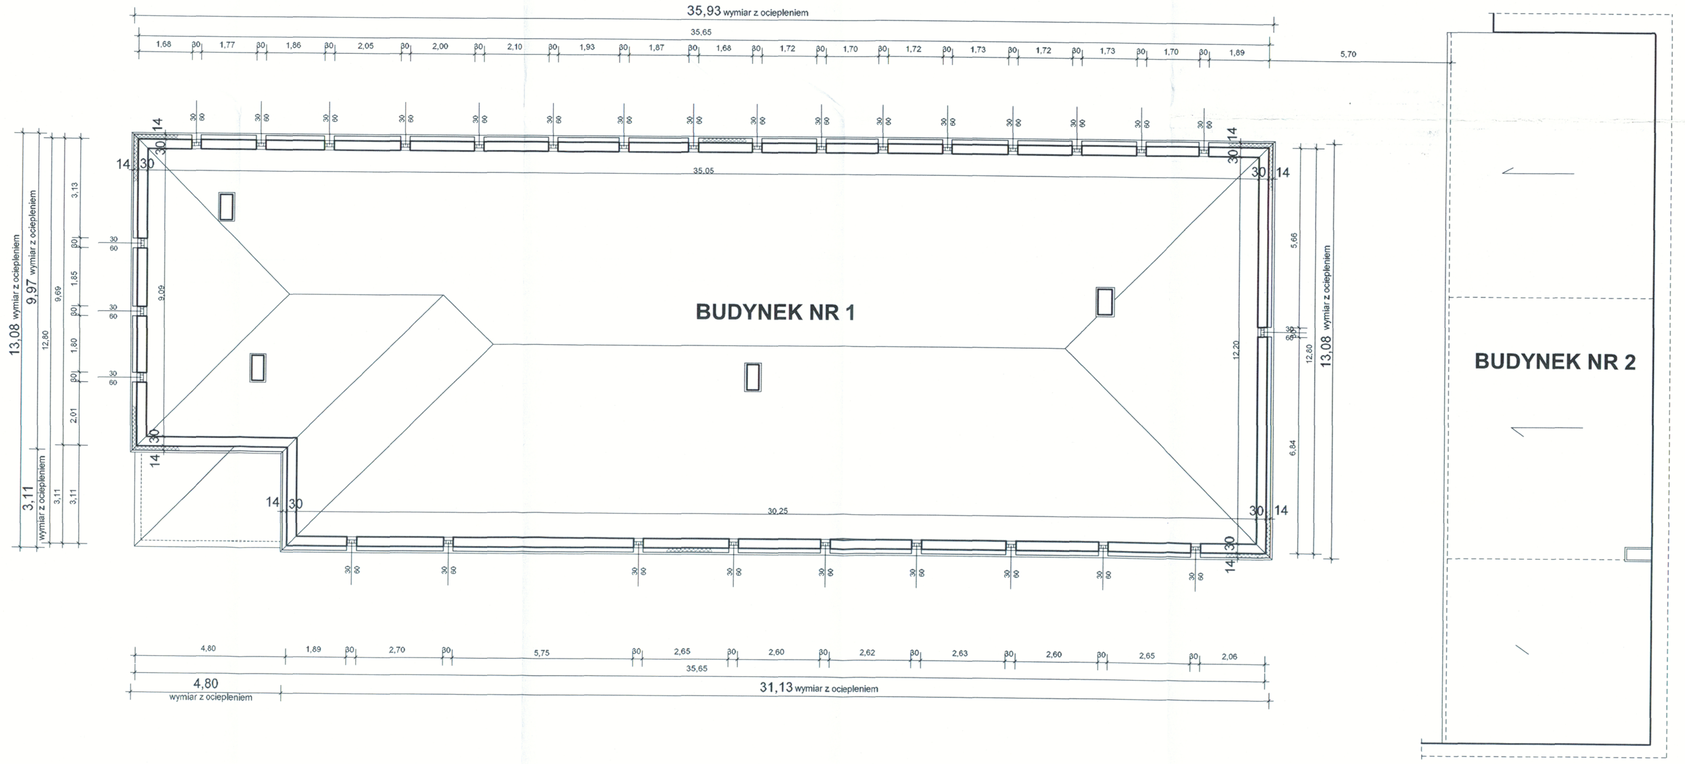

Inż. Małgorzata Żyła
upr. bud. nr 36/91 Sk-ce
ul. Mostowa 9/11 m. 28
96-300 ŻYRARDÓW

UWAGA DLA WYKONAWCY:

PRZED ROZPOCZĘCIEM ROBÓT OCIEPLENIOWYCH NALEŻY ZAMUROWAĆ OKIENKA NA PODDASZU I W ICH MIEJSCE WSTAWIĆ KRATKĘ WENTYLACYJNĄ 14X14 CM.

Tytuł projektu:	Ocieplenie ścian zewnętrznych budynku z kolorystyką elewacji ŻYRARDÓW, ul. MONIUSZKI 40			Nr rys.	3
				Skala	1:100
Tytuł rysunku:	***Rzut poddasza***			Branża	ARCHITEKT. - BUD.
Stanowisko	Imię i nazwisko	Specjalność	Nr uprawnień	Podpis	Data
Projektant	mgr.inż.arch.Tomasz Gajewski	architektoniczna	62/91 Sk-ce		11.2007
Projektant	inż. Małgorzata Żyła	kosstr.bud.	36/91 Sk-ce		
Opracowała	inż. Aneta Bilińska	dokument. bud.			

InPro
Przedsiębiorstwo Projektowo - Instalacyjne M.Żyła

96-300 ŻYRARDÓW
ul. 1-go Maja 65
Tel. (0-46) 854-14-36

13

ELEWACJA POŁUDNIOWO - ZACHODNIA

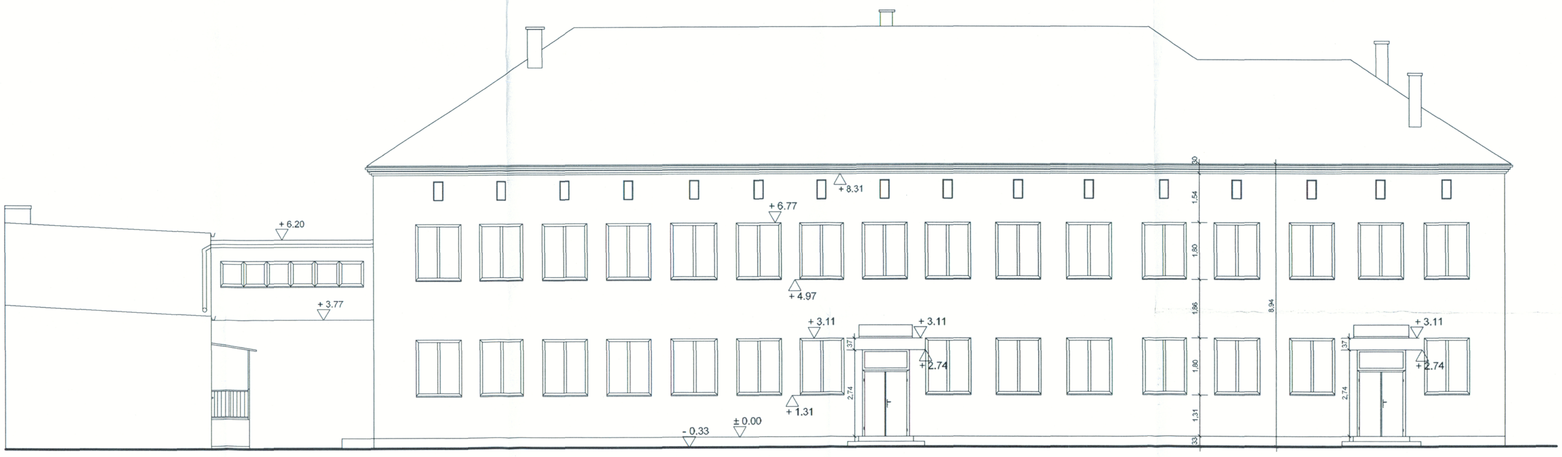

ELEWACJA PÓŁNOCNO - WSCHODNIA

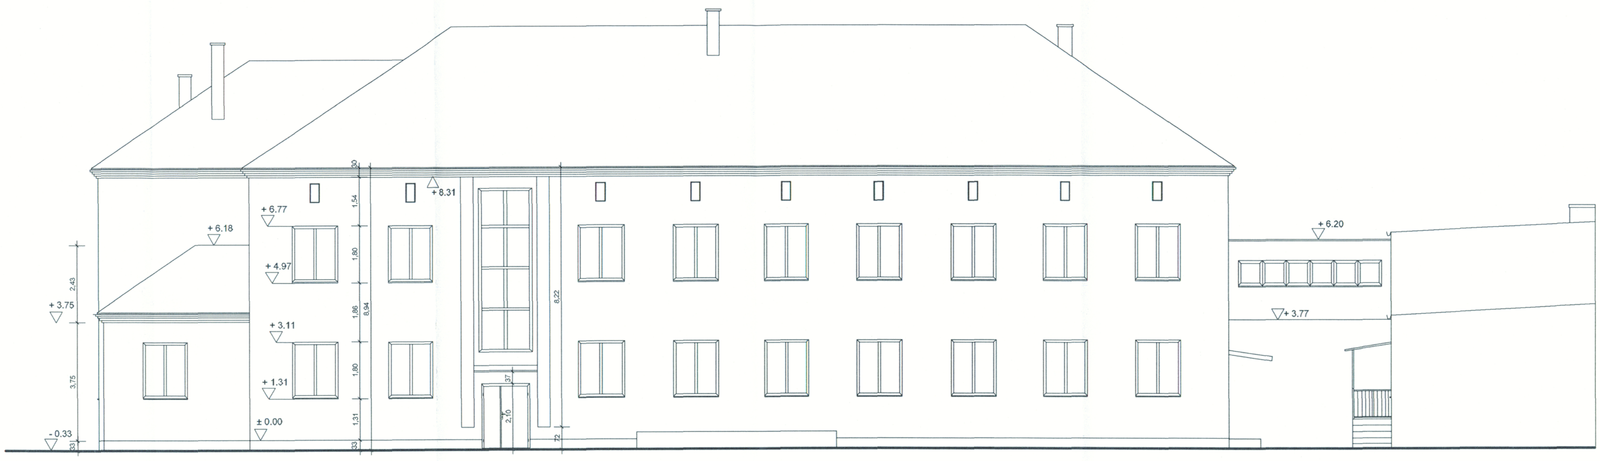

Inż. Małgorzata Żyła
upr. bud. nr 36/91 Sk-ce
ul. Mostowa 9/11 m. 28
96-300 ŻYRARDÓW

UWAGA DLA WYKONAWCY:

PRZED ROZPOCZĘCIEM ROBÓT OCIEPLENIOWYCH NALEŻY ZAMUROWAĆ OKIENKA NA PODDASZU I W ICH MIEJSCE WSTAWIĆ KRATKĘ WENTYLACYJNĄ 14X14 CM.

Tytuł projektu:	Ocieplenie ścian zewnętrznych budynku z kolorystyką elewacji ŻYRARDÓW, ul. MONIUSZKI 40			Nr rys.	4
				Skala	1:100
Tytuł rysunku:	***Elewacja południowo - zachodnia*** ***i północno - wschodnia*** - inwentaryzacja			Branża	ARCHITEKT. - BUD.
Stanowisko	Imię i nazwisko	Specjalność	Nr uprawnień	Podpis	Data
Projektant	mgr.inż.arch.Tomasz Gajewski	architektoniczna	62/91 Sk-ce		11.2007
Projektant	inż. Małgorzata Żyła	kosstr.bud.	36/91 Sk-ce		
Opracowała	inż. Aneta Bilińska	dokument. bud.			

InPro
Przedsiębiorstwo Projektowo - Instalacyjne M.Żyła

96-300 ŻYRARDÓW
ul. 1-go Maja 65
Tel. (0-46) 854-14-36

24