



ELEWACJA POŁUDNIOWO - WSCHODNIA

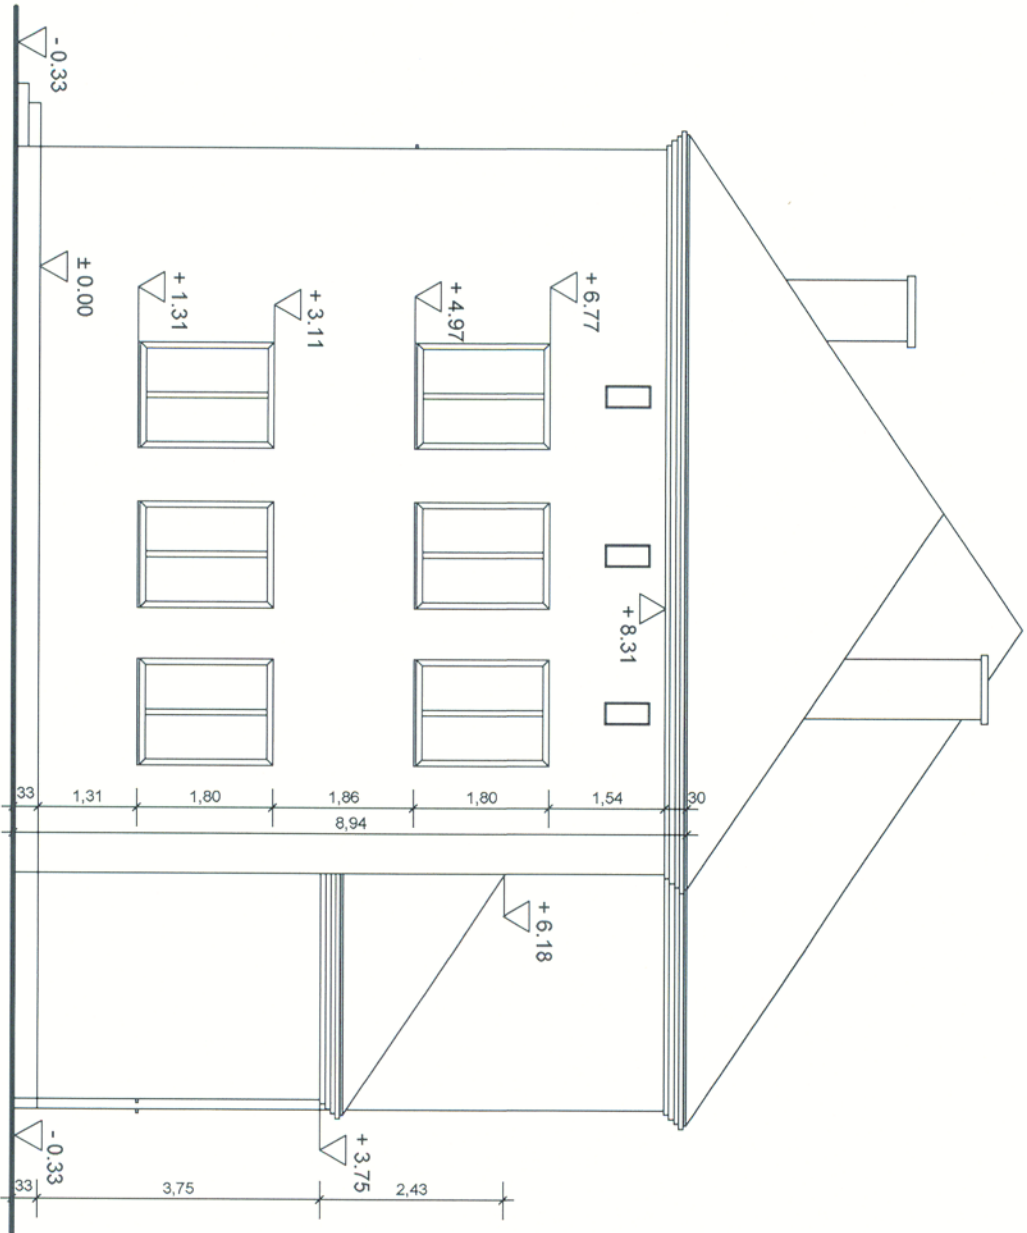


ELEWACJA PÓŁNOCNO - ZACHODNIA

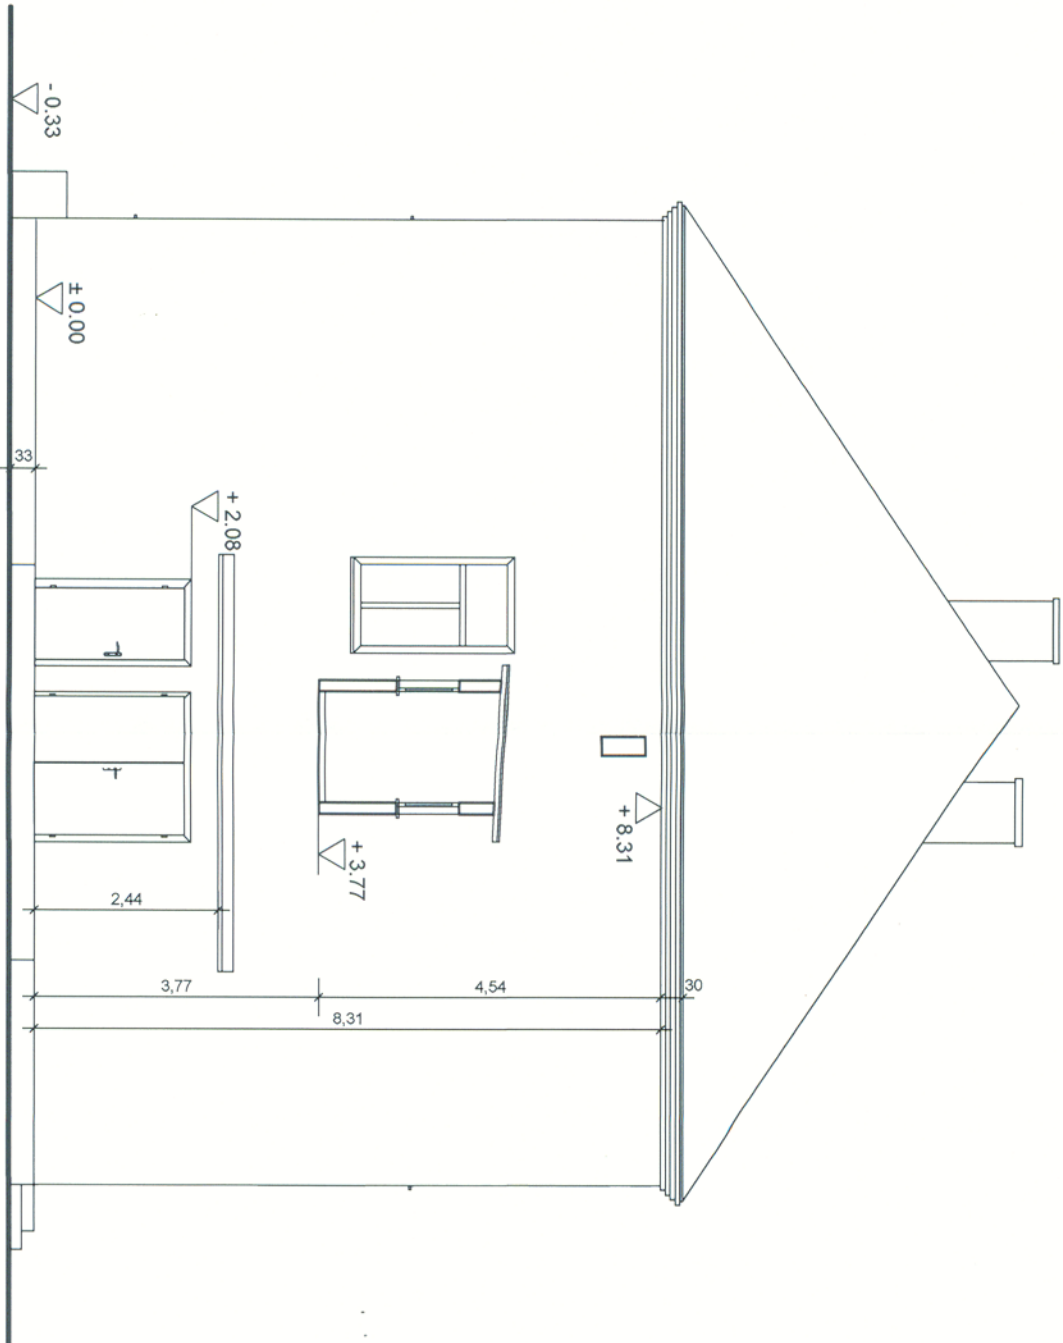

UWAGA DLA WYKONAWCY:
PRZED ROZPOCZĘCIEM ROBÓT OCIEPLENIOWYCH NALEŻY ZAMUROWAĆ OKIENKA
NA PODDASZU I W ICH MIEJSCE WSTAĆ KRATKĘ WENTYLACYJNĄ 14X14 CM.

inż. Małgorzata Żyła
upr. bud. nr 3691 Sk-6
ul. Mostowa 9/11 m. 28
96-300 ŻYRARDÓW

Typ projektu: Ocieplenie ścian zewnętrznych budynku z pokrywką elewacji		Nr rys. 5	
ŻYRARDÓW, ul. MONIUSZKI 40		Skala 1:100	
Typ projektu: Elewacja południowo - wschodnia i północno - zachodnia - inwentaryzacja		Branża ARCHITEKT - BUD.	
Stanowisko: Imię i nazwisko		Specjalność: Nr uprawnień	
mgr inż. arch. Tomasz Gajewski		architektoniczna 6291 Sk-6	
Projektant: inż. Małgorzata Żyła		konstr. bud. 3691 Sk-6	
Opis: inż. Aneta Boryńska		dokument. bud.	
Instytut Inżynierów		86-300 ŻYRARDÓW	
Przedsiębiorstwo Projektowo - Instalacyjne M.Żyła		ul. 1-go Maja 65	
		Tel. (0-46) 854-14-56	

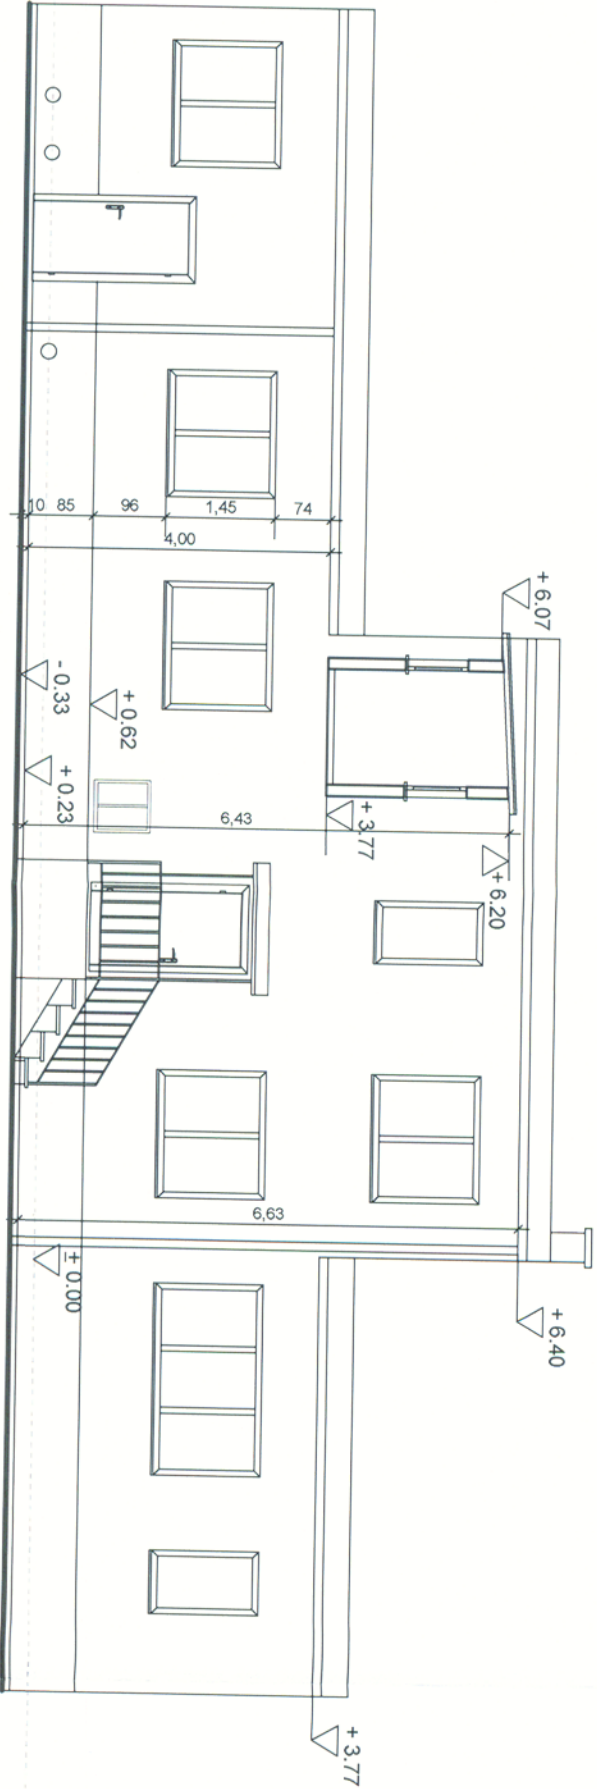

UWAGA DLA WYKONAWCY:
PRZED ROZPOCZĘCIEM ROBÓT OCIEPLENIOWYCH NALEŻY ZAMUROWAĆ OKIENKA
NA PODDASZU I W ICH MIEJSCE WSTAĆ KRATKĘ WENTYLACYJNĄ 14X14 CM.

inż. Małgorzata Żyła
upr. bud. nr 3691 Sk-6
ul. Mostowa 9/11 m. 28
96-300 ŻYRARDÓW

Typ projektu: Ocieplenie ścian zewnętrznych budynku z pokrywką elewacji		Nr rys. 6	
ŻYRARDÓW, ul. MONIUSZKI 40		Skala 1:100	
Typ projektu: Elewacja południowo - wschodnia - inwentaryzacja		Branża ARCHITEKT - BUD.	
Stanowisko: Imię i nazwisko		Specjalność: Nr uprawnień	
mgr inż. arch. Tomasz Gajewski		architektoniczna 6291 Sk-6	
Projektant: inż. Małgorzata Żyła		konstr. bud. 3691 Sk-6	
Opis: inż. Aneta Boryńska		dokument. bud.	
Instytut Inżynierów		86-300 ŻYRARDÓW	
Przedsiębiorstwo Projektowo - Instalacyjne M.Żyła		ul. 1-go Maja 65	
		Tel. (0-46) 854-14-56	