


**ProROAD**
projektowanie, doradztwo


80-180 Gdańsk, ul. Jeleniogórska 57/3
tel. kom. +48 509 620 941 www.proroad.pl
NIP 542-214-43-33 REGON 220430606

**PRO STAL**

ProStal s.c.
ul. Biała 1, 80-435 Gdańsk
T. +48(0)58 554 81 96, F. +48(0)58 551 18 57

Investor	POWIAT ŻYRARDOWSKI ul. Limanowskiego 45, 96-300 Żyrardów	Data	01.2011
Nazwa projektu	PRZEBUDOWA DROGI POWIATOWEJ NR 4730W W ŻYRARDOWIE W CIĄGU PRZEBUDOWA SKRZYŻOWANIA UL. MIRECKIEGO I AL. PARTYZANTÓW		
Stadium	BUDOWLANY	Branża	DROGI
Tytuł rysunku	PLAN ORIENTACYJNY		
Projektant	mgr inż. Krzysztof Prymaka	upr. nr POM/0055/POOD/06 - spec. drogowa b.o.	
Sprawdzający	mgr inż. Artur Łojewski	upr. nr POM/0245/POOD/08 - spec. drogowa b.o.	

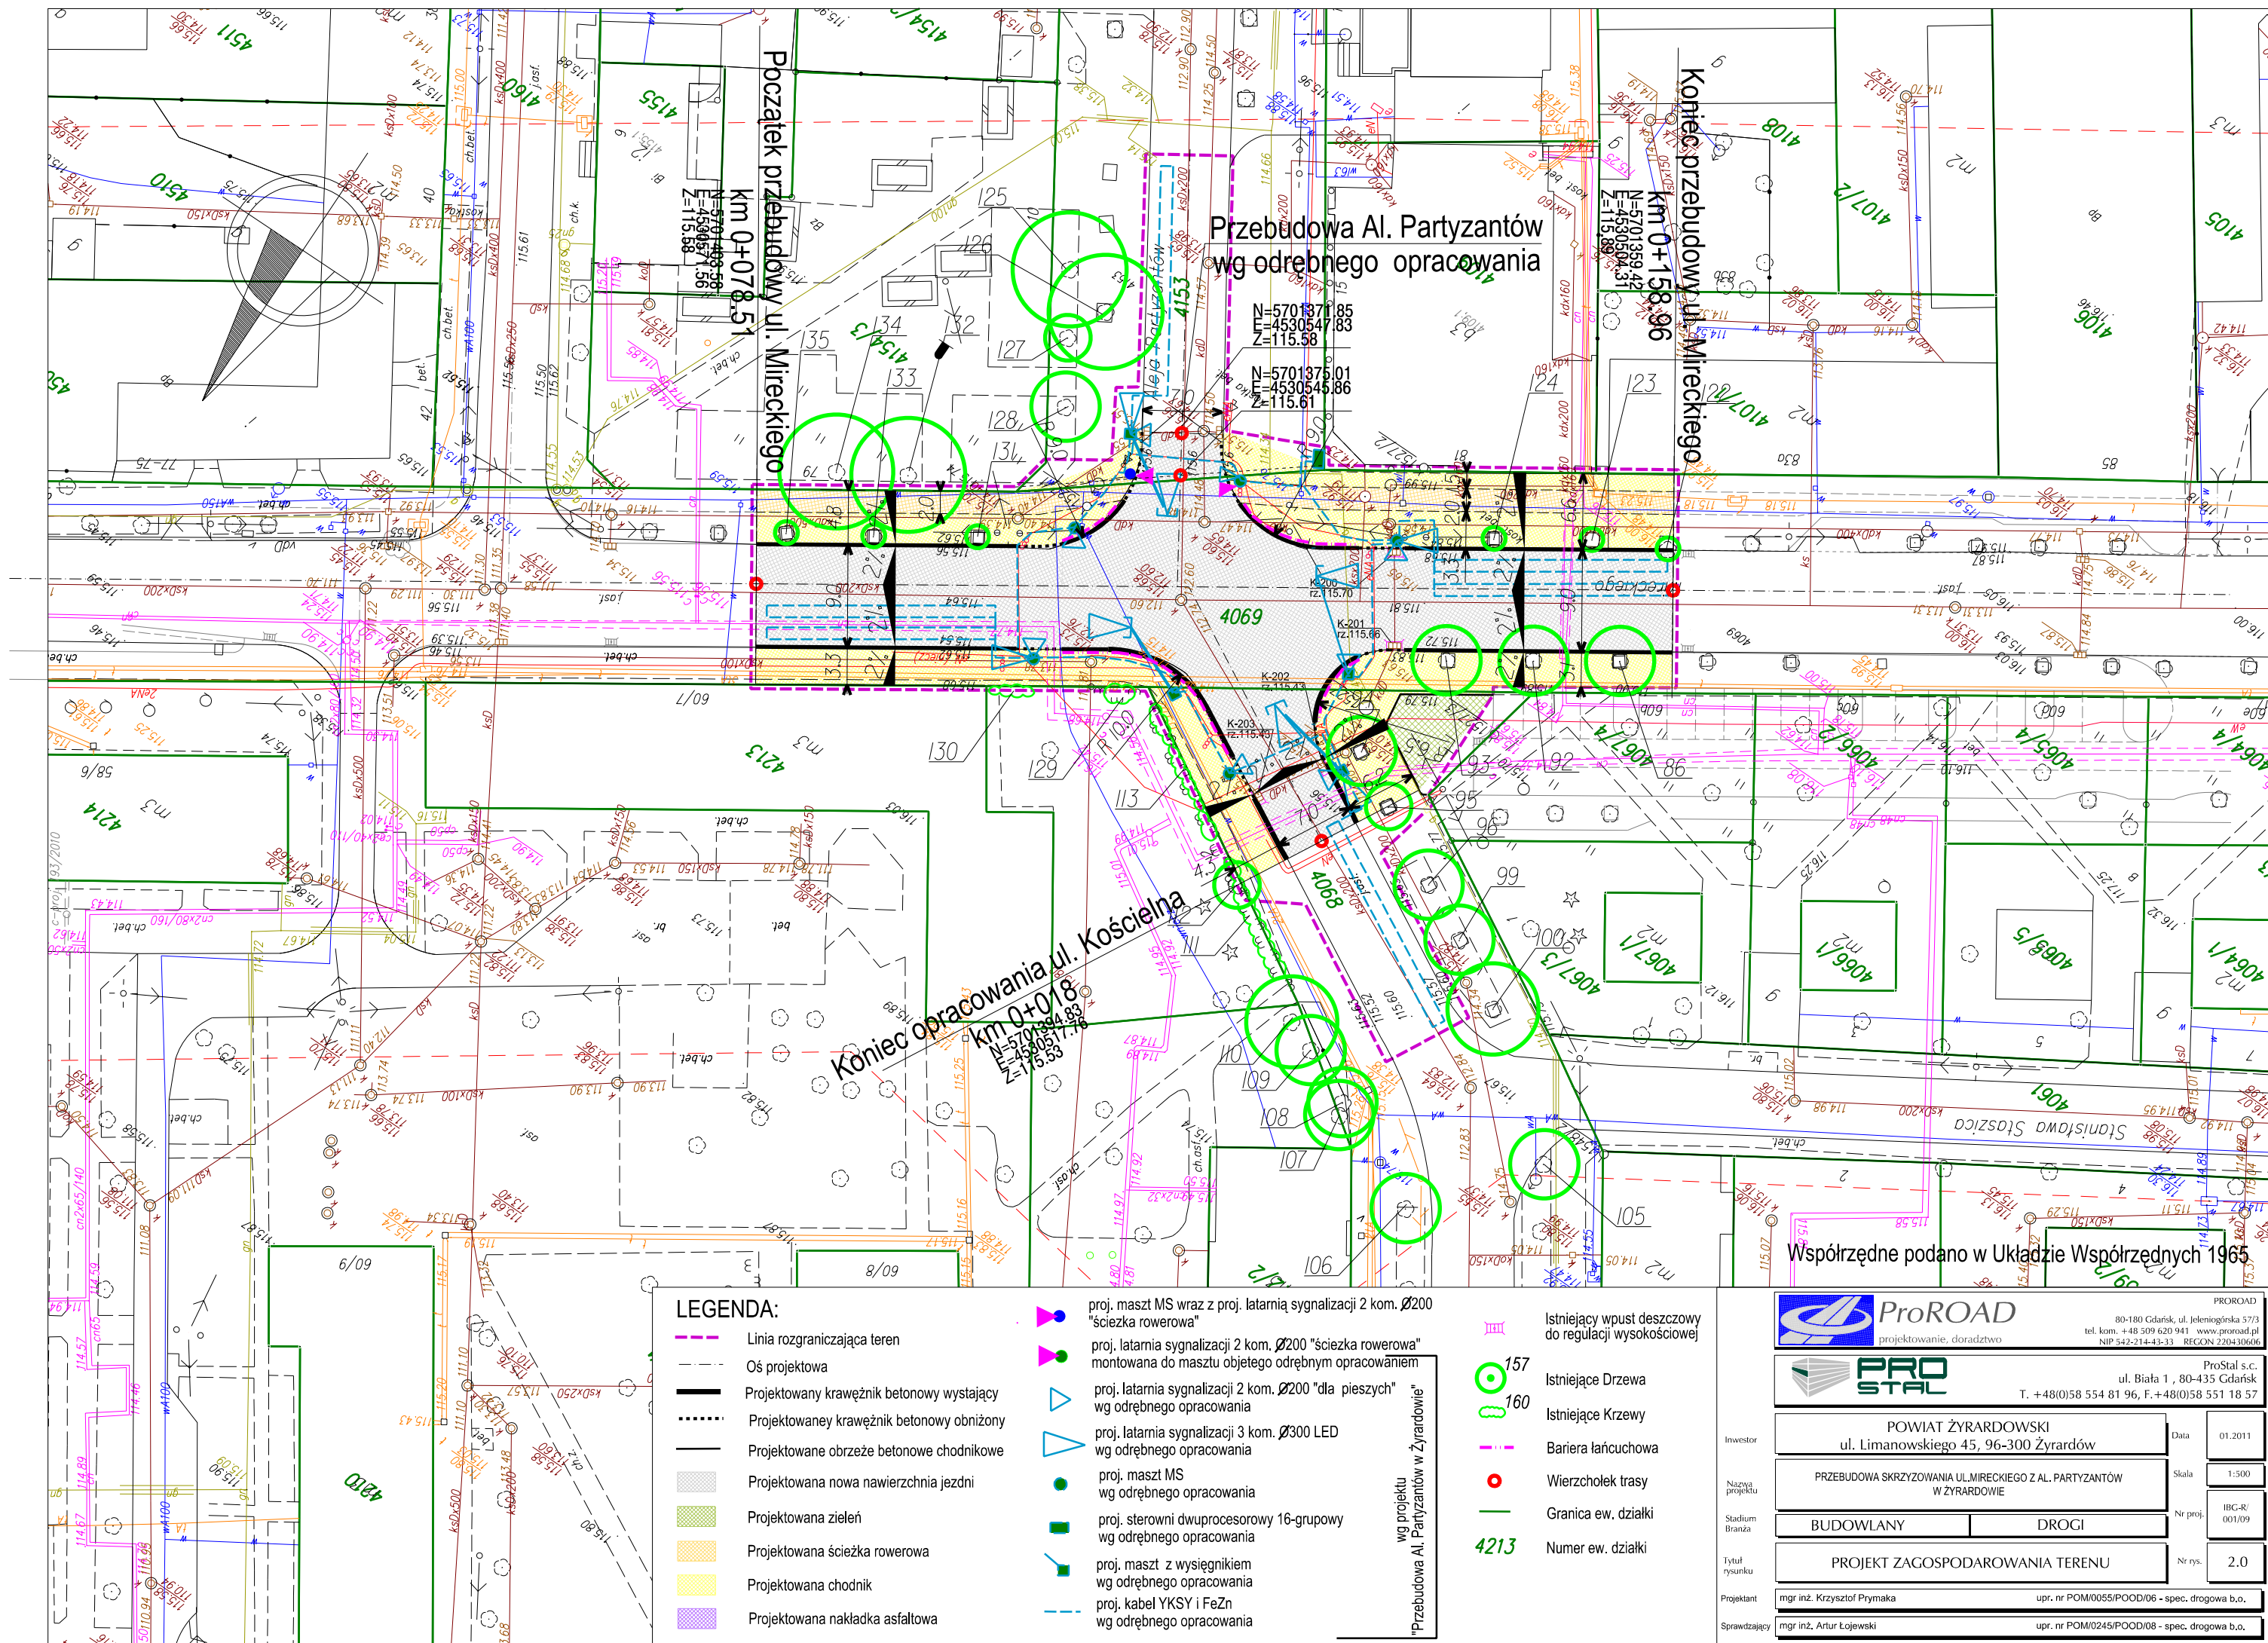

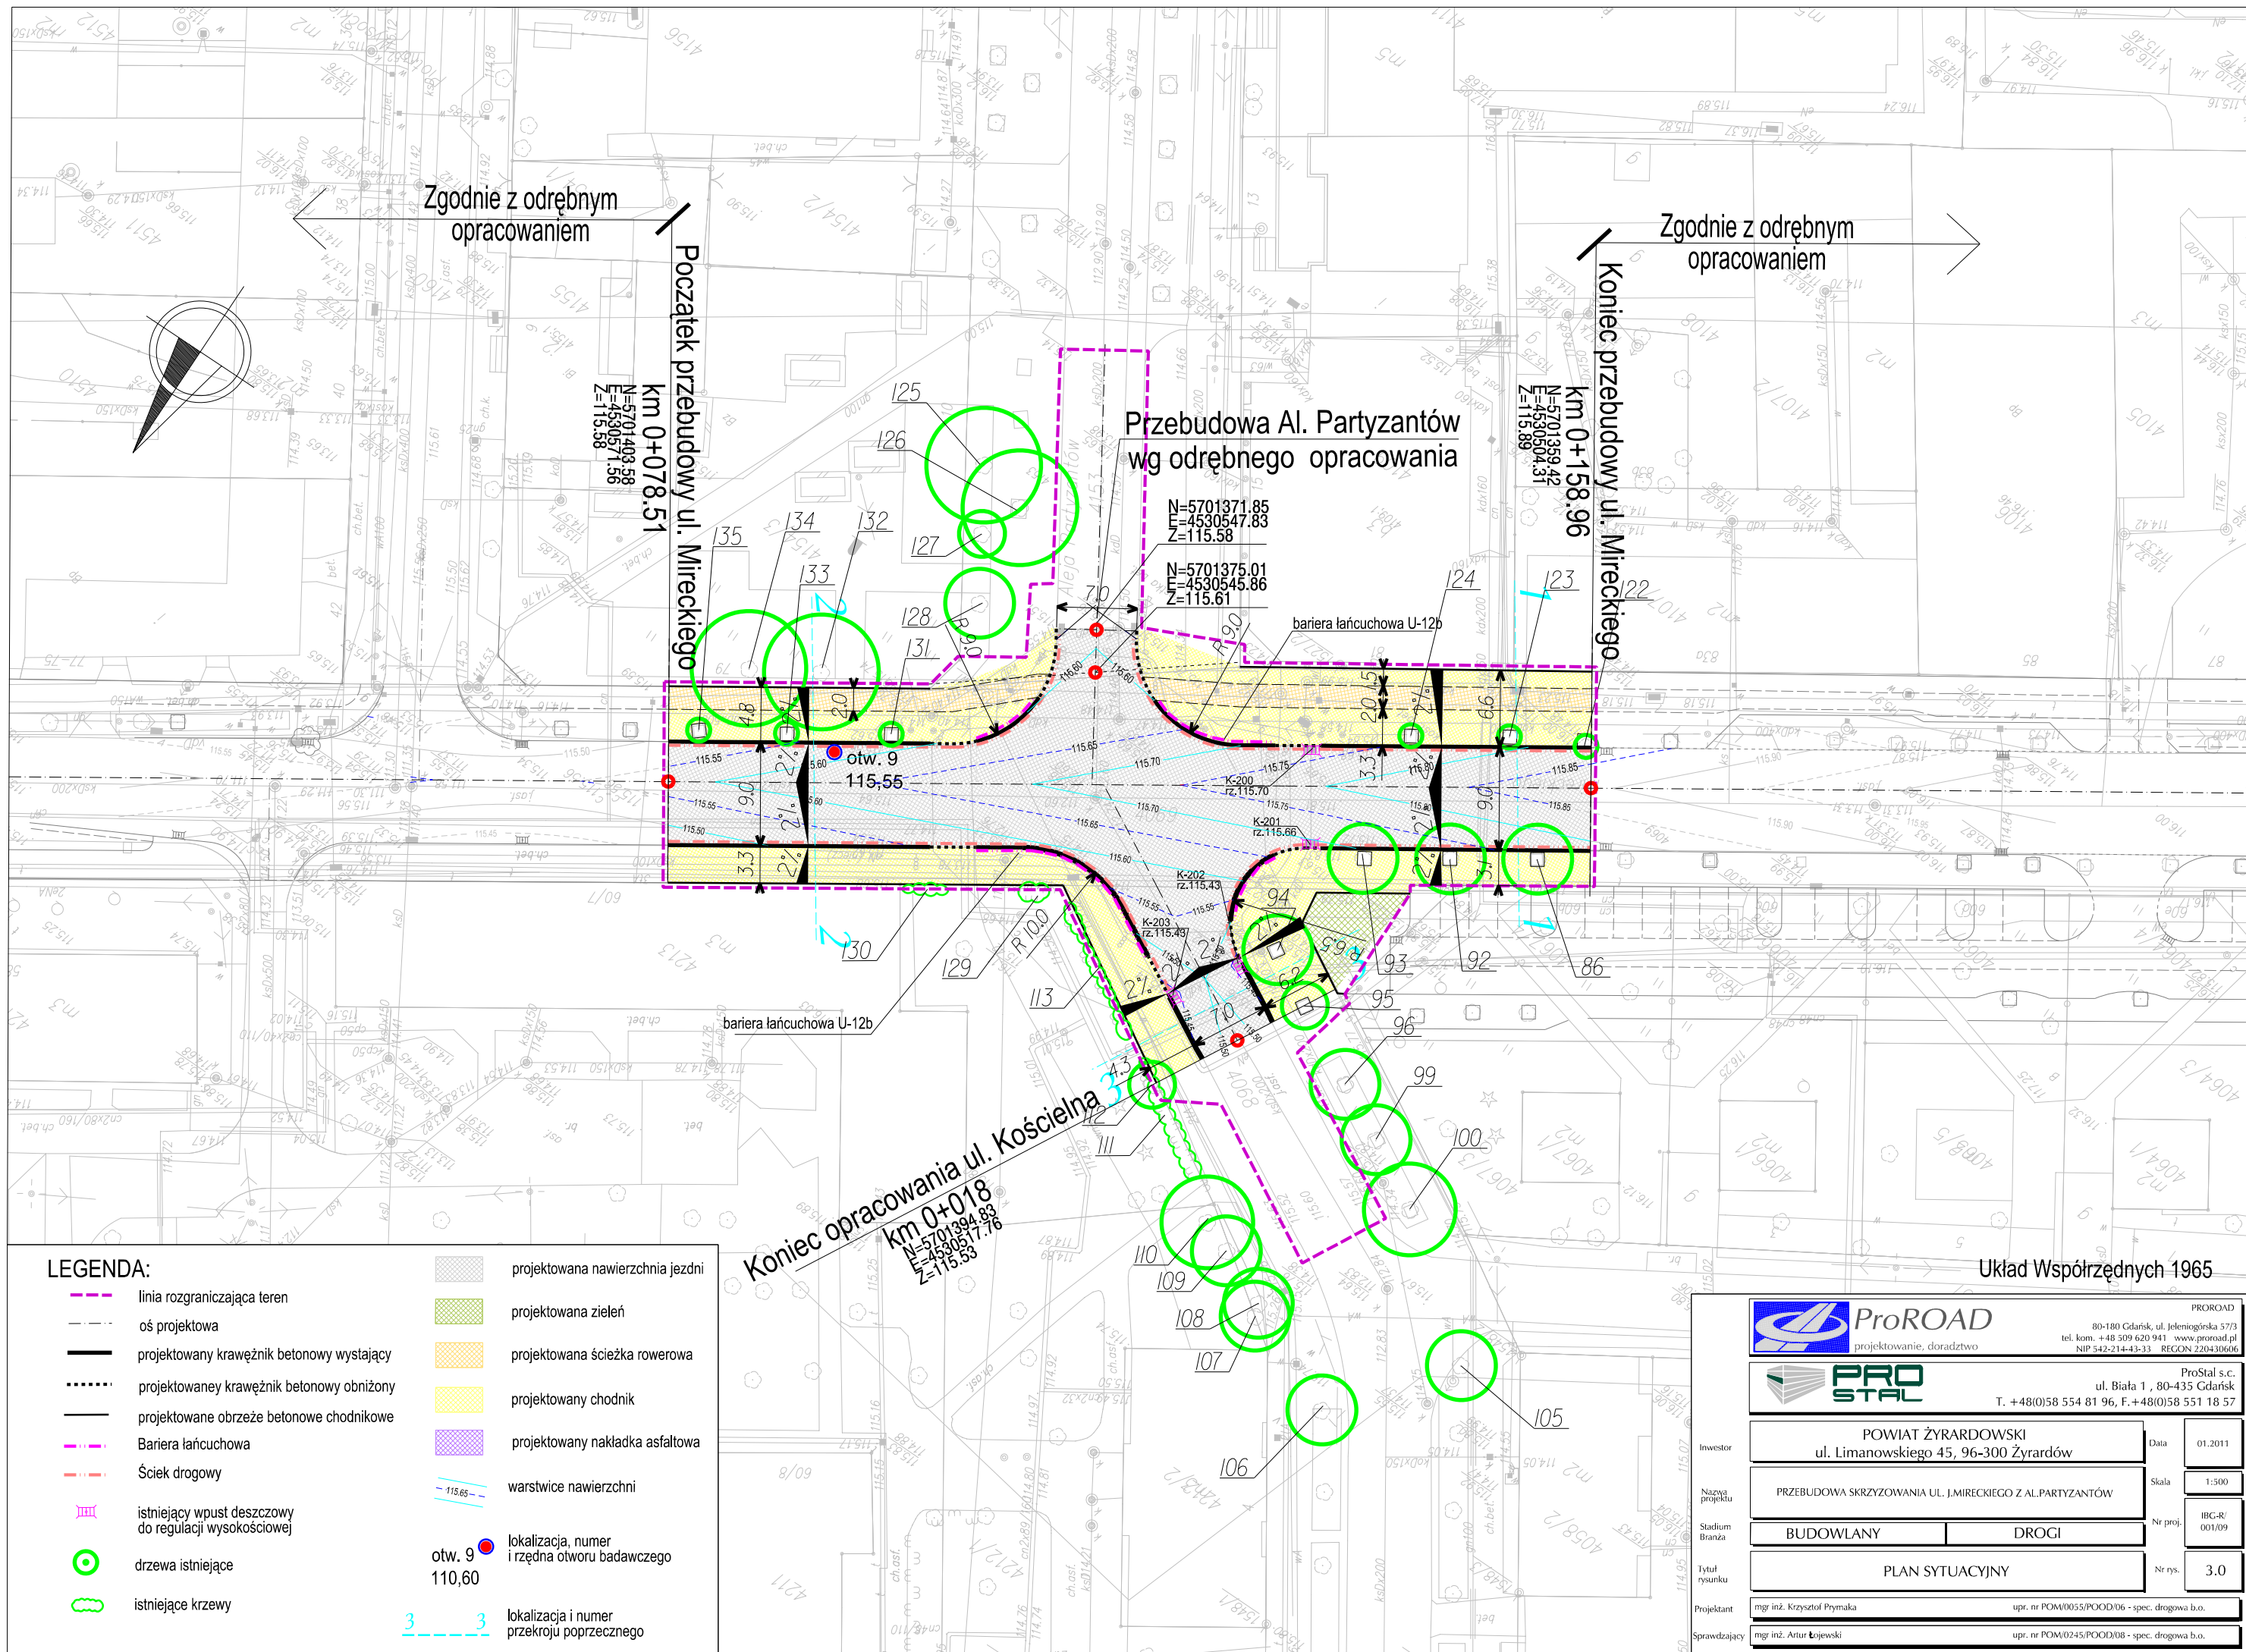

LEGENDA:

- linia rozgraniczająca teren
- oś projektowa
- projektowany krawężnik betonowy wystający
- projektowany krawężnik betonowy obniżony
- projektowane obrzeże betonowe chodnikowe
- Bariera łańcuchowa
- Ściek drogowy
- istniejący wpust deszczowy do regulacji wysokościowej
- drzewa istniejące
- istniejące krzewy
- projektowana nawierzchnia jezdni
- projektowana zielen
- projektowana ścieżka rowerowa
- projektowany chodnik
- projektowany nakładka asfaltowa
- warstwy nawierzchni
- otw. 9 110,60
- lokalizacja, numer i rzędna otworu badawczego
- lokalizacja i numer przekroju poprzecznego

ProROAD
projektowanie, doradztwo

PROROAD
80-180 Gdańsk, ul. Jeleniogórska 57/3
tel. kom. +48 509 620 941 www.proroad.pl
NIP 542-214-43-33 REGON 220430606

PRO STAL

ProStal s.c.
ul. Biała 1, 80-435 Gdańsk
T. +48(0)58 554 81 96, F. +48(0)58 551 18 57


Inwestor	POWIAT ŻYRARDOWSKI ul. Limanowskiego 45, 96-300 Żyrardów		Data	01.2011
	PRZEBUDOWA SKRZYŻOWANIA UL. J.MIRECKIEGO Z AL.PARTYZANTÓW		Skala	1:500
Nazwa projektu	BUDOWLANY		Nr proj.	IBC-R/ 001/09
	DROGI			
Stadium Branża	PLAN SYTUACYJNY		Nr rys.	3.0
Projektant		mgr inż. Krzysztof Prymaka upr. nr POM/0055/POOD/06 - spec. drogowa b.o.		
Sprawdzający		mgr inż. Artur Łojewski upr. nr POM/0245/POOD/08 - spec. drogowa b.o.		

Dane techniczne ul. Mireckiego:

Klasa techniczna	L
Kategoria ruchu	KR-3
Vproj	40 km/h
Vmiar	40 km/h
Szerokość jezdni	2x3.5m
Spadek poprzeczny	daszkowy 2.0%

Legenda:

- WP - wpust prawy
WL - wpust lewy

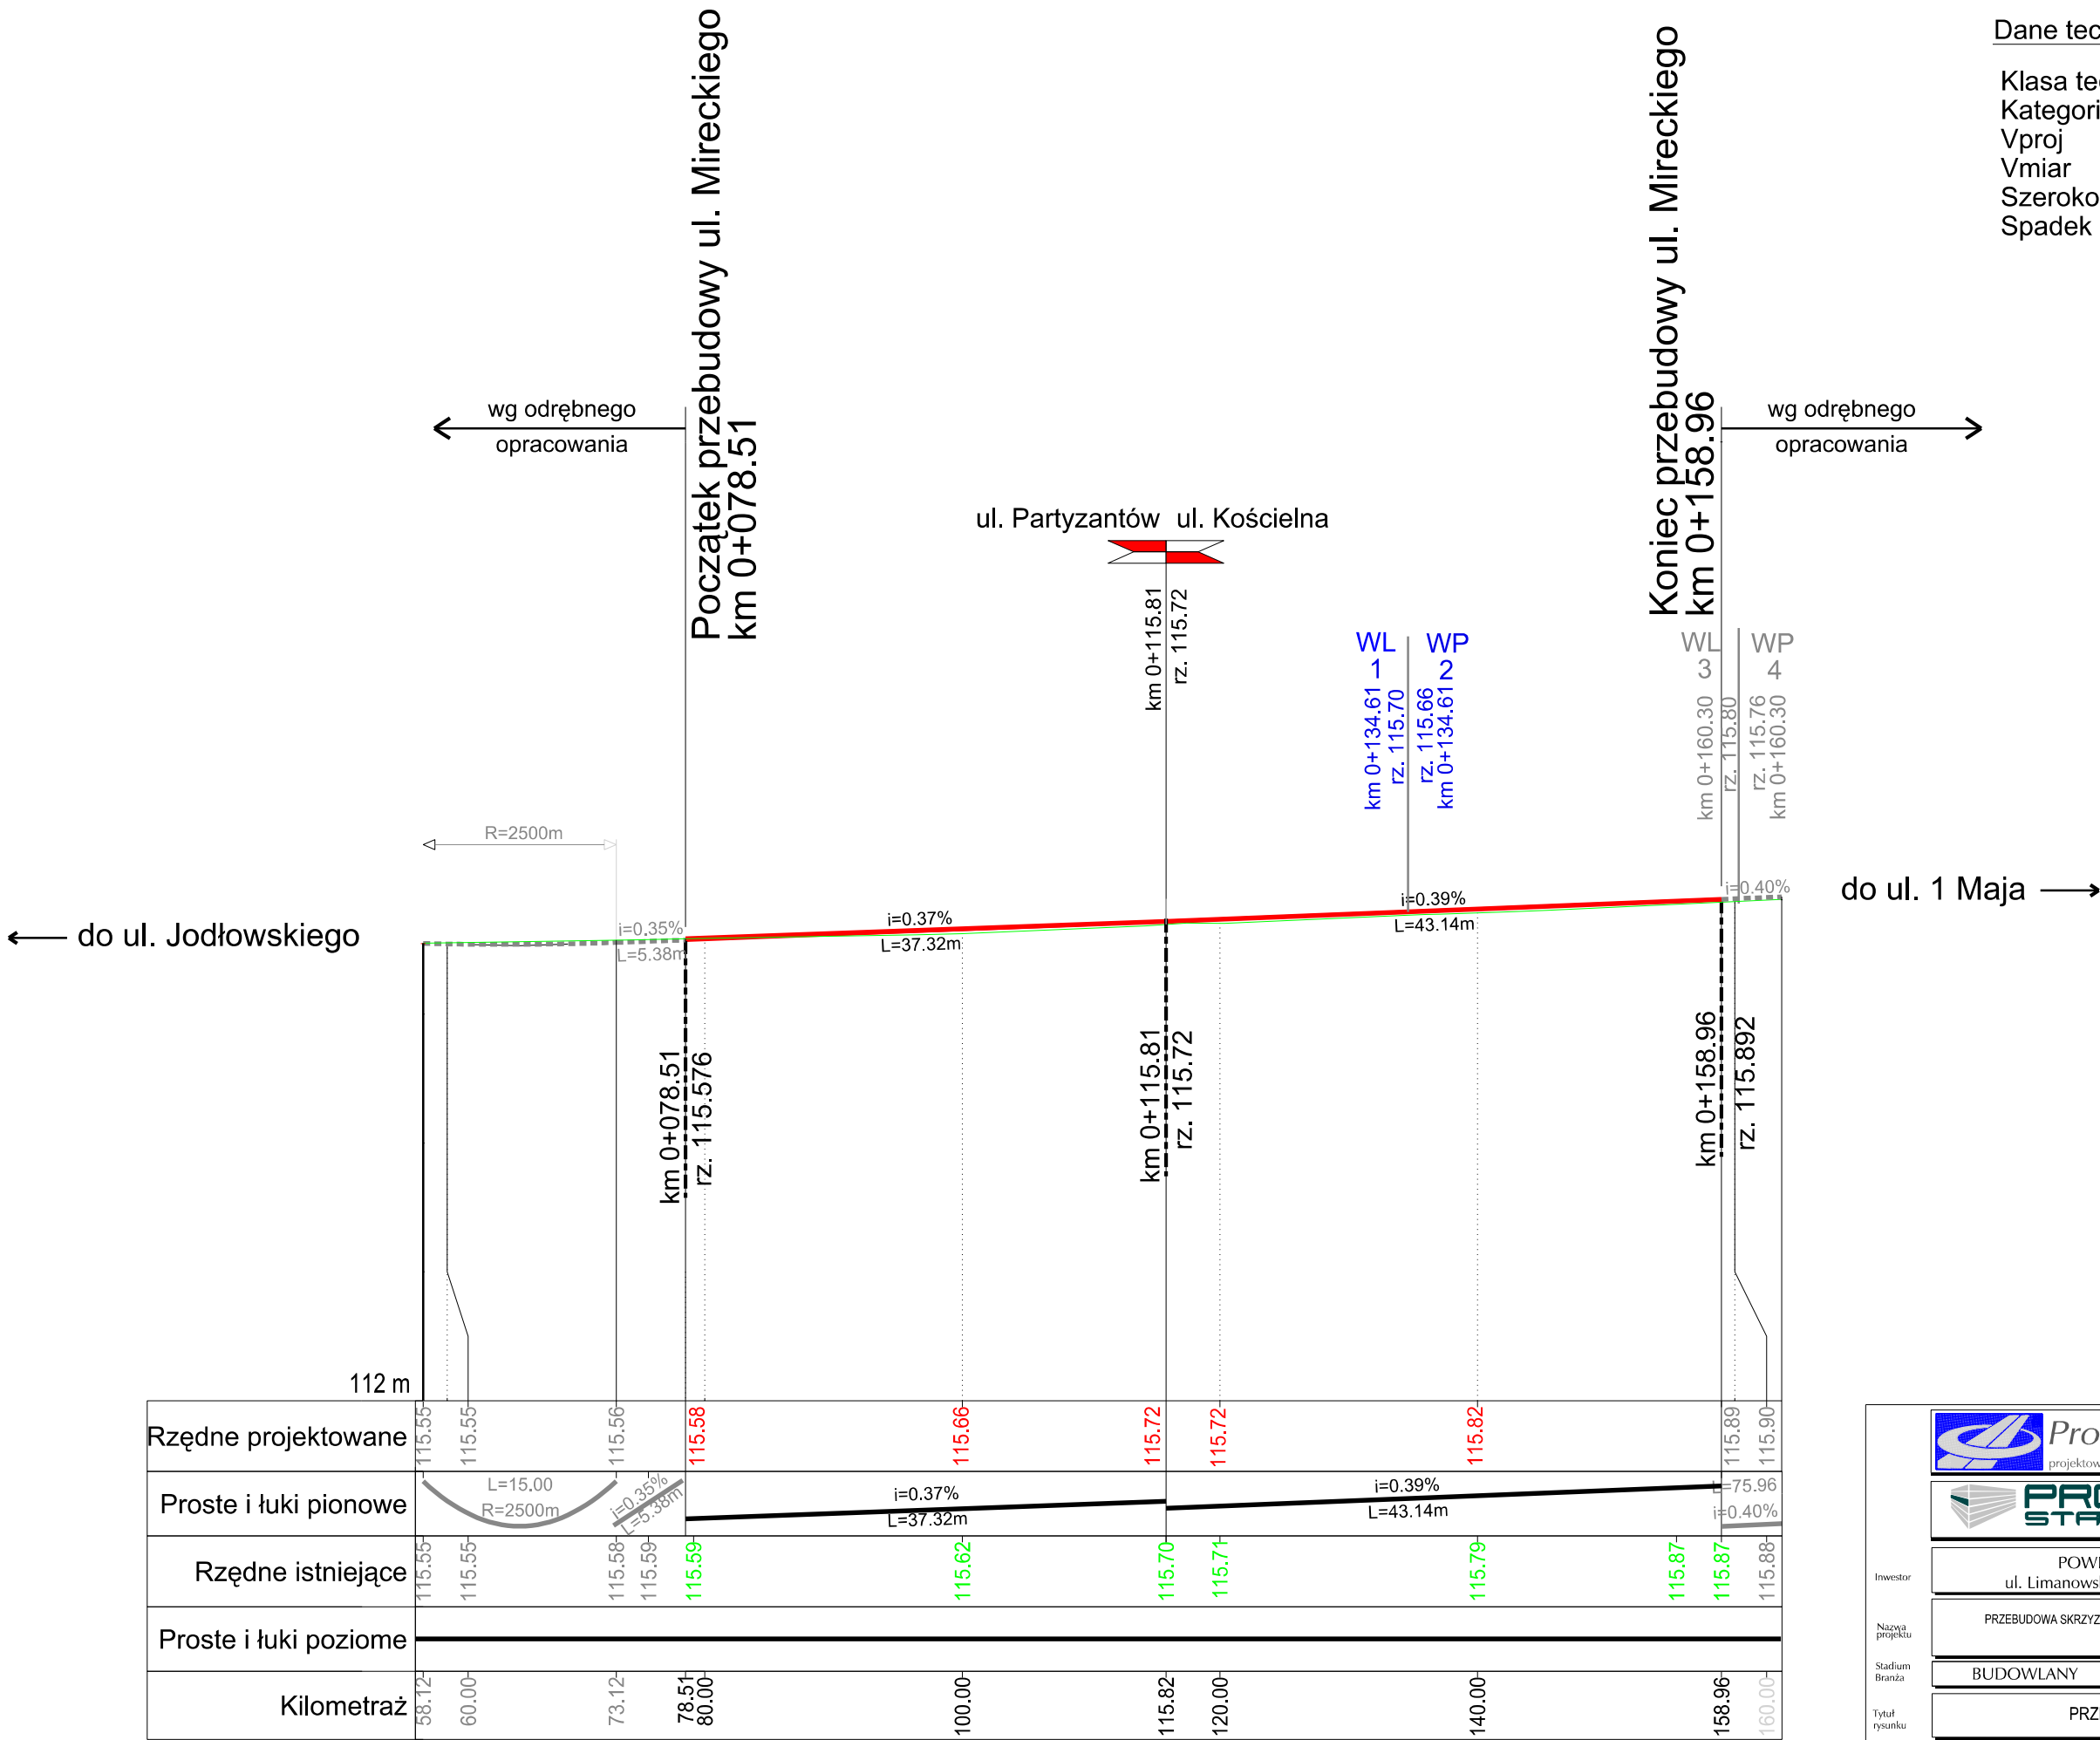



ProROAD
projektowanie, doradztwo


80-180 Gdańsk, ul. Jeleniogórska 57/3
tel. kom. +48 509 620 941 www.proroad.pl
NIP 542-214-43-33 RECON 220430606

ProStal s.c.
ul. Biała 1, 80-435 Gdańsk
T. +48(0)58 554 81 96, F. +48(0)58 551 18 57

Investor	POWIAT ŻYRARDOWSKI ul. Limanowskiego 45, 96-300 Żyrardów	Data	01.2011
Nazwa projektu	PRZEBUDOWA SKRZYŻOWANIA UL. MIRECKIEGO I AL. PARTYZANTÓW W ŻYRARDOWIE	Skala	1:50/500
Stadium Branża	BUDOWLANY DROGI	Nr proj.	IBC-R/ 001/09
Tytuł rysunku	PRZEKRÓJ PODŁUŻNY	Nr rys.	4.0
Projektant	mgr inż. Krzysztof Prymaka upr. nr POM/0055/POOD/06 - spec. drogowa b.o.		
Sprawdzający	mgr inż. Artur Łojewski upr. nr POM/0245/POOD/08 - spec. drogowa b.o.		


Przekrój 1-1

ul. Mireckiego

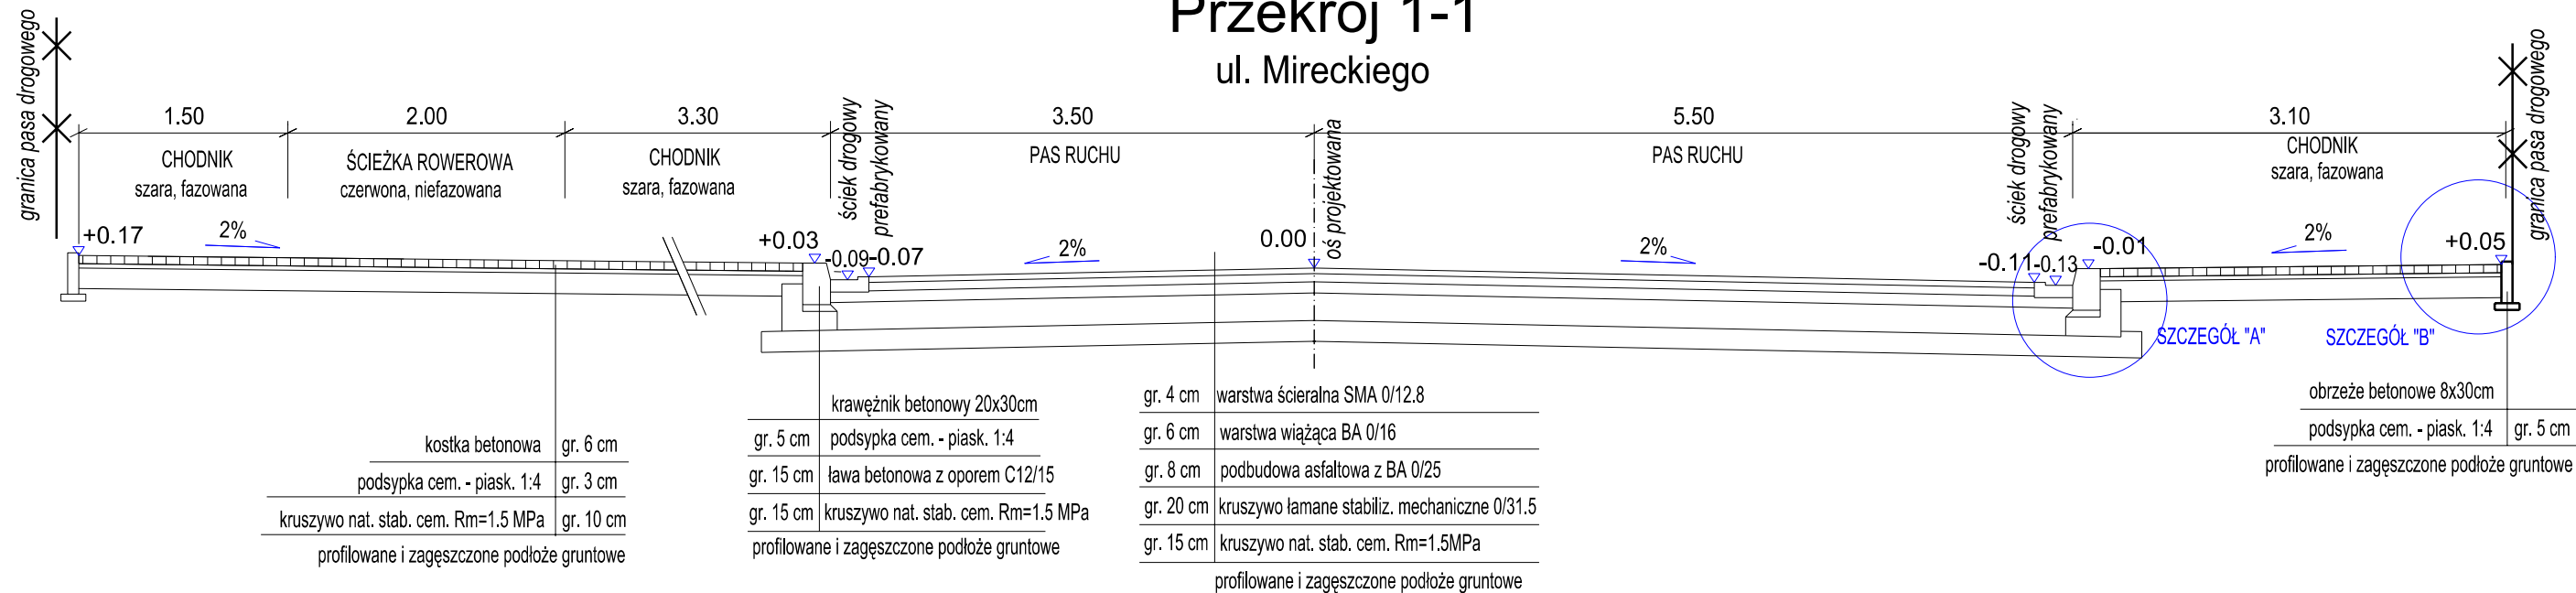


Przekrój 2-2

ul. Mireckiego

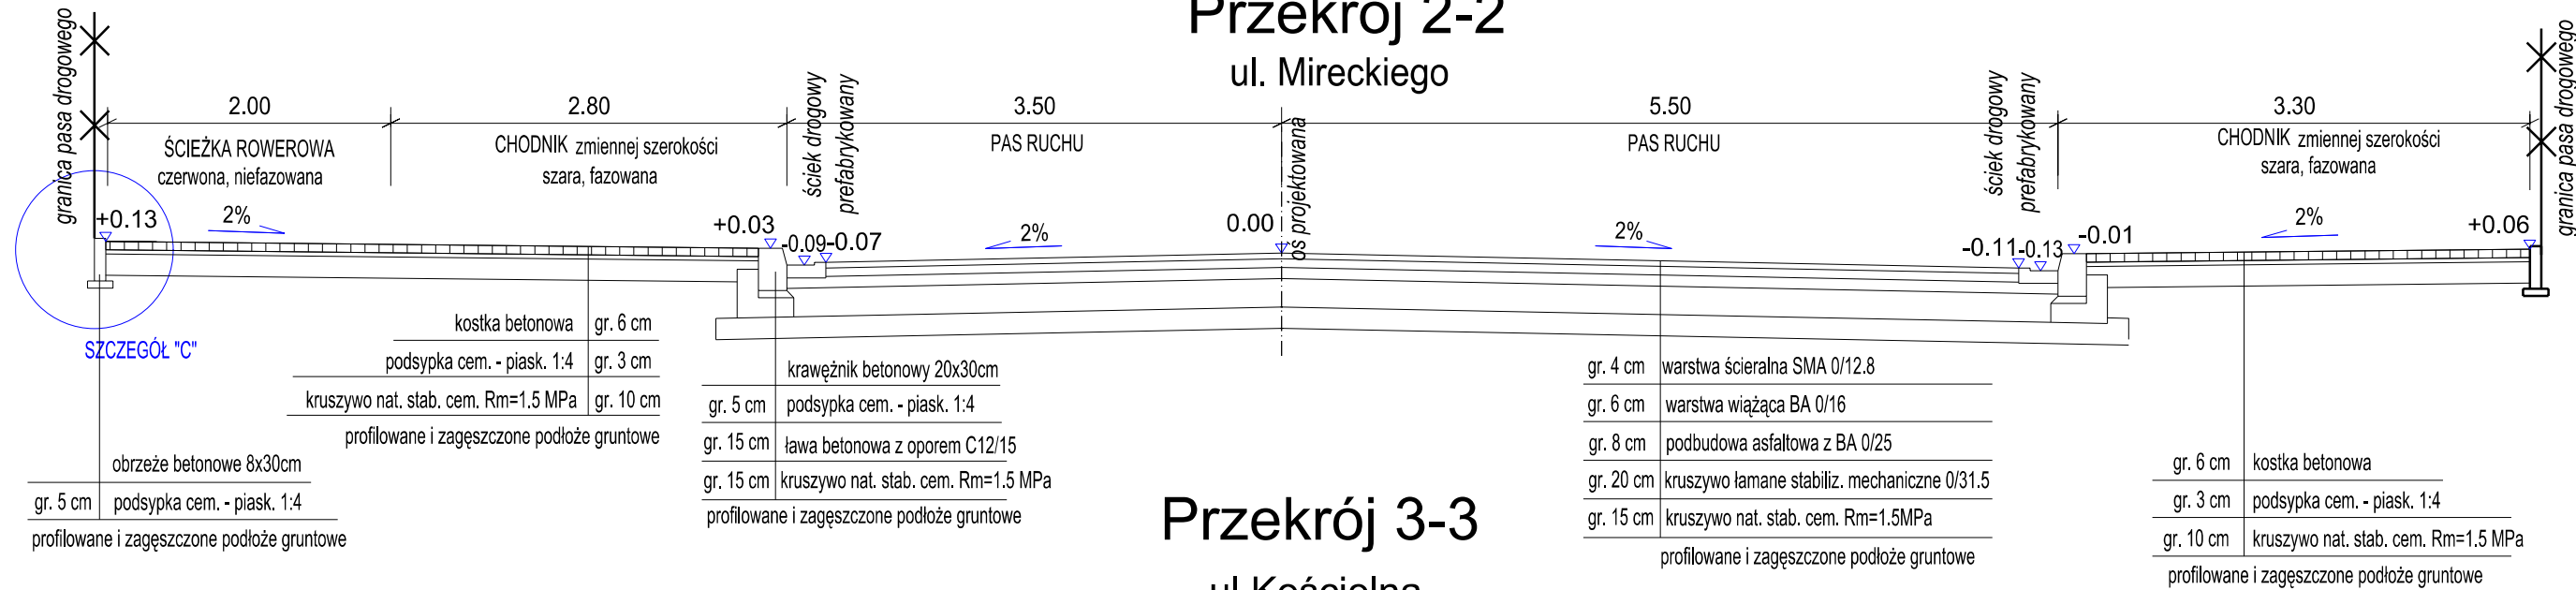

Przekrój 3-3

ul. Kościelna

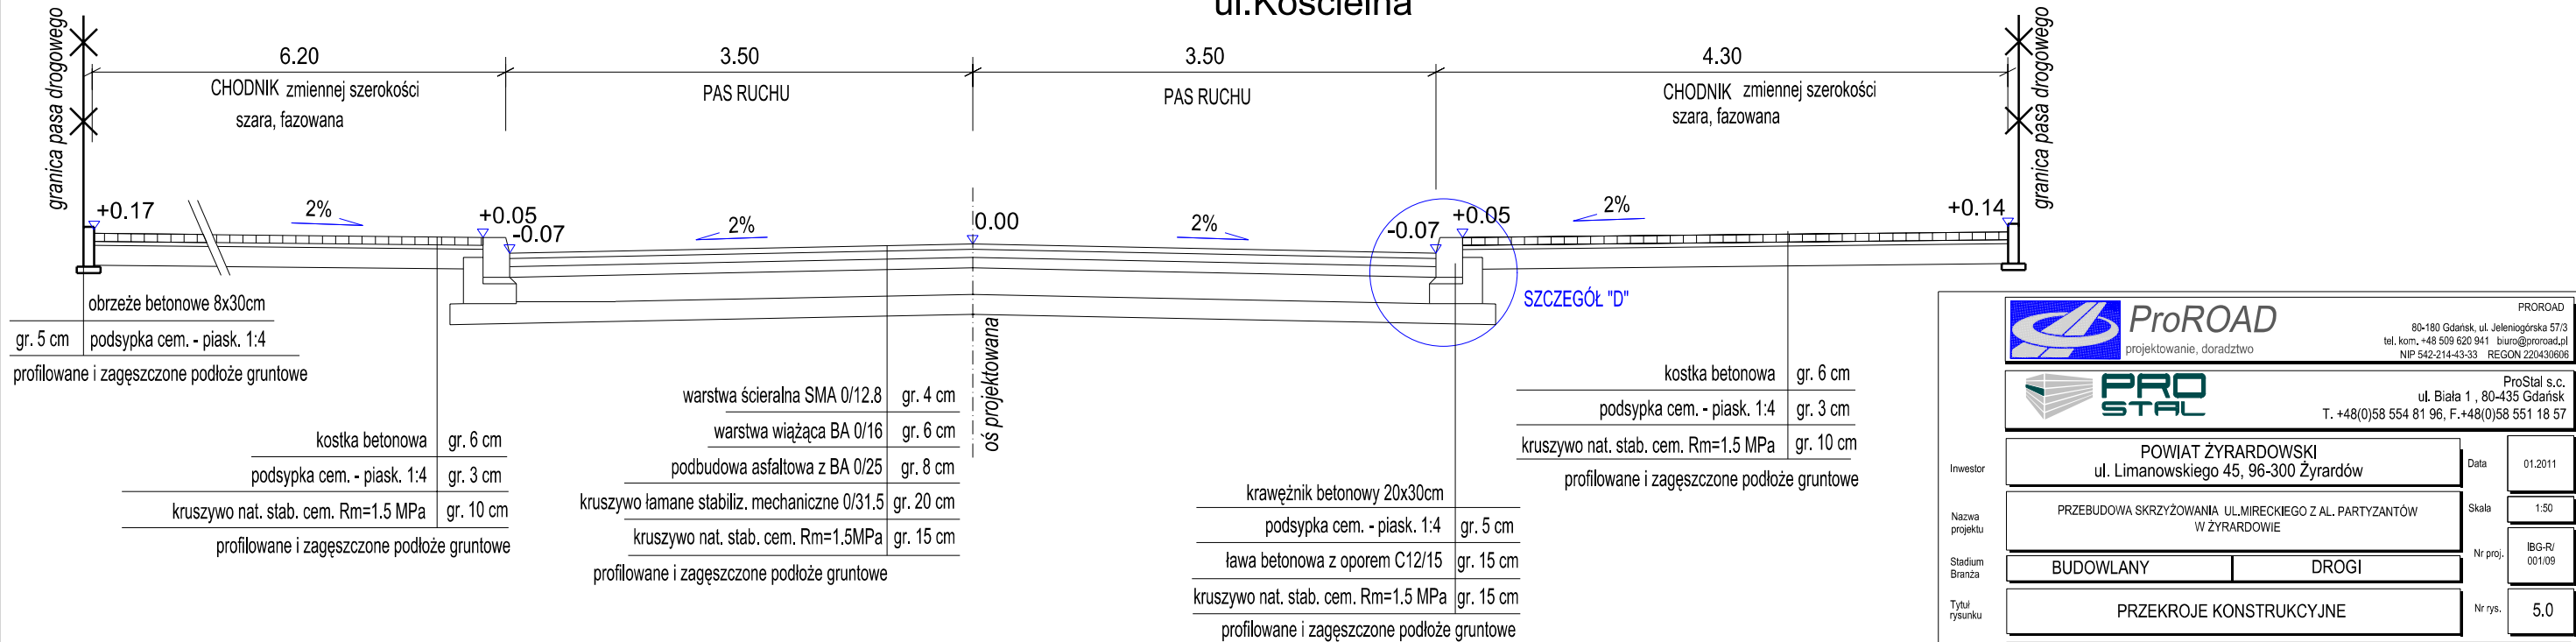



ProROAD
projektowanie, doradztwo

80-180 Gdańsk, ul. Jeleniogórska 57/3
tel. kom. +48 509 620 941 biuro@proroad.pl
NIP 542-214-43-33 REGON 220430606



PRO STAL
T. +48(0)58 554 81 96, F. +48(0)58 551 18 57

ProStal s.c.
ul. Biała 1, 80-435 Gdańsk

Investor	POWIAT ŻYRARDOWSKI ul. Limanowskiego 45, 96-300 Żyrardów	Data	01.2011
Nazwa projektu	PRZEBUDOWA SKRZYŻOWANIA UL. MIRECKIEGO Z AL. PARTYZANTÓW W ŻYRARDOWIE	Skala	1:50
Stadium Branża	BUDOWLANY DROGI	Nr proj.	IBG-RV 001/09
Tytuł rysunku	PRZEKROJE KONSTRUKCYJNE	Nr rys.	5.0
Projektant	mgr inż. Krzysztof Prymała	upr. nr POM/0055/POOD/06 - spec. drogowa b.o.	
Sprawdzający	mgr inż. Artur Łojewski	upr. nr POM/0245/POOD/08 - spec. drogowa b.o.	

PRZEJSCIE DLA PIESZYCH - RZUT POZIOMY

Projektowany wzór układania kostki skala 1:10

kostka betonowa typu Polbruk "szara"
fazowana 10 x 20 x 6 cm

plyta betonowa z wypustkami dla niewidomych żółta
35 x 35 x 5 cm

dowiązanie do istniejącego wzoru
układania kostki typu Polbruk

żółta płyta betonowa dla niewidomych
35 x 35 x 5 cm

obrzeże betonowe 8 x 30 x 100 cm

Projektowany wzór układania kostki skala 1:10


kostka betonowa typu Polbruk "czerwona"
fazowana, 10 x 20 x 6 cm

odcinek przejściowy

krawężnik betonowy obniżony
20 x 22 x 100 cm


odcinek przejściowy

krawężnik betonowy typu ciężkiego
20x 30 x 100 cm

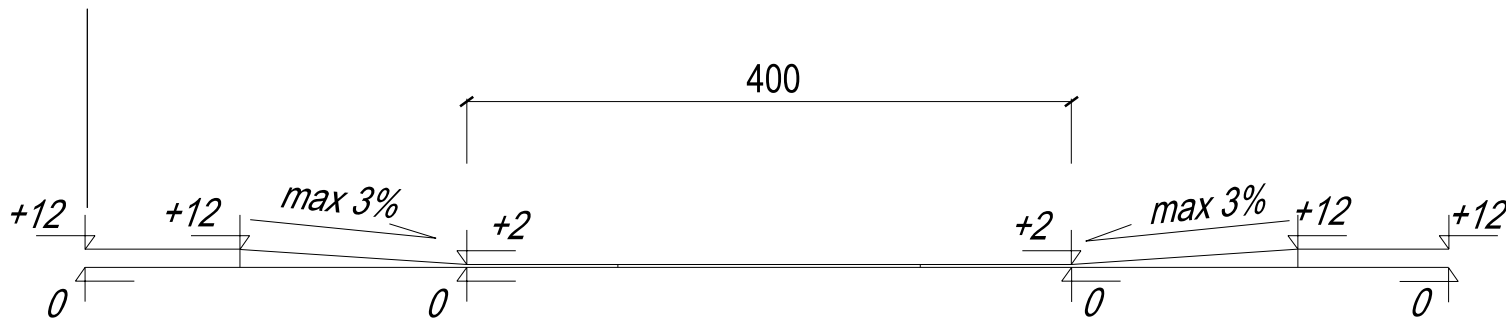


<div><div></div><div><div>ProROAD</div><div>projektowanie, doradztwo</div></div></div>		<div><div>PROROAD</div><div>80-180 Gdańsk, ul. Jeleniogórska 57/3 tel. kom. +48 509 620 941 biuro@proroad.pl NIP 542-214-43-33 REGON 220430606</div></div>	
<div><div></div><div><div>ProStal s.c.</div><div>ul. Biała 1, 80-435 Gdańsk T. +48(0)58 554 81 96, F. +48(0)58 551 18 57</div></div></div>			
Investor	POWIAT ŻYRARDOWSKI ul. Limanowskiego 45, 96-300 Żyrardów		Data01.2011
Nazwa projektu	PRZEBUDOWA SKRZYŻOWANIA UL. MIRECKIEGO Z AL. PARTYZANTÓW W ŻYRARDOWIE		Skala1:50
Stadium Branża	BUDOWLANY	DROGI	Nr proj. IBG-R/ 001/09
Tytuł rysunku	PRZEKROJE KONSTRUKCYJNE		Nr rys.6.1
Projektant	mgr inż. Krzysztof Prymała upr. nr POM/0055/POOD/06 - spec. drogowa b.o.		
Sprawdzający	mgr inż. Artur Łojewski upr. nr POM/0245/POOD/08 - spec. drogowa b.o.		


SZCZEGÓŁ "A"

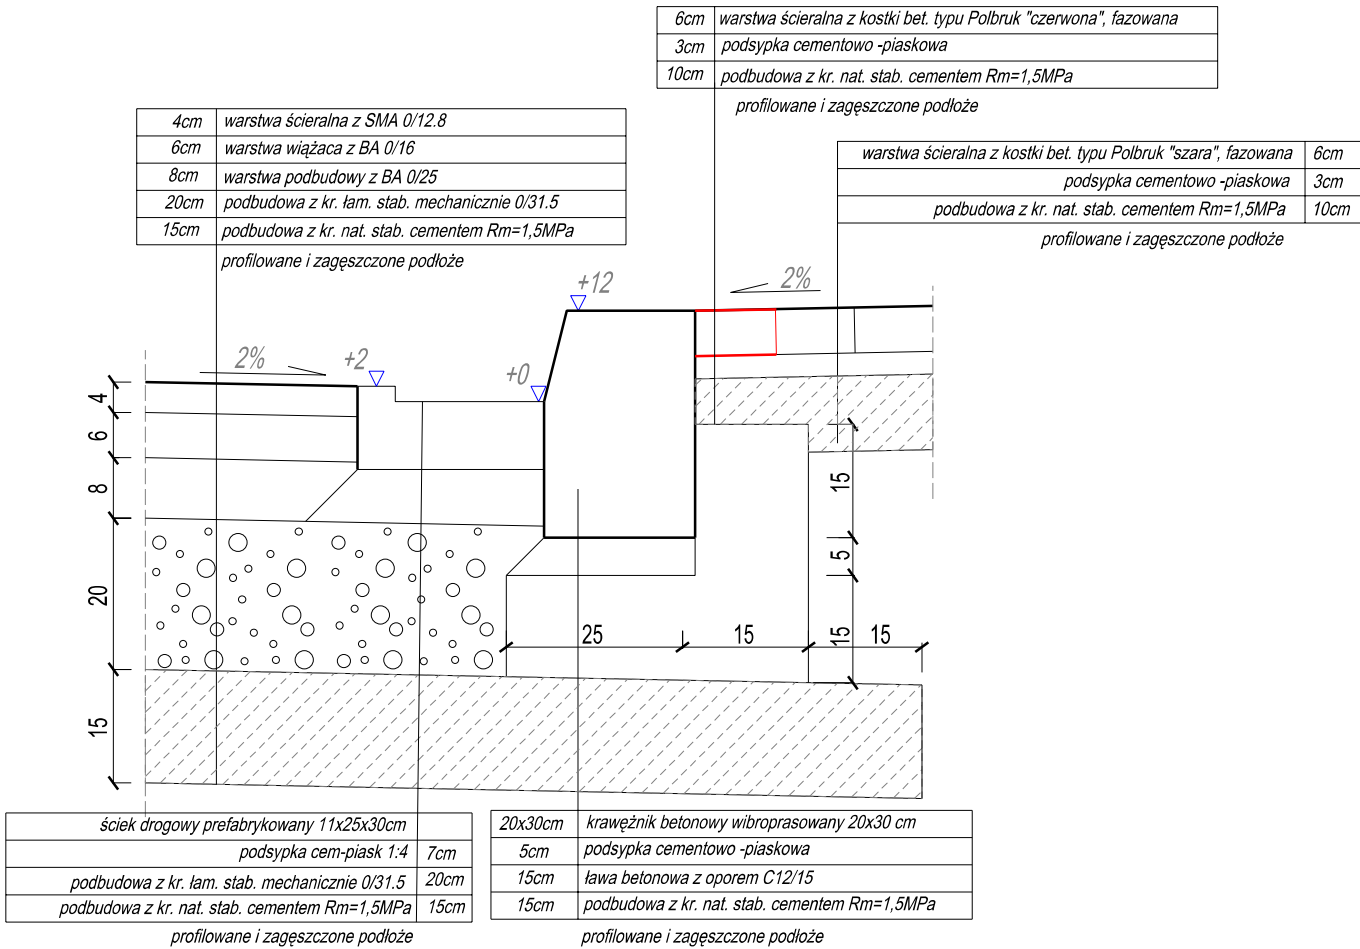


SZCZEGÓŁ "B"

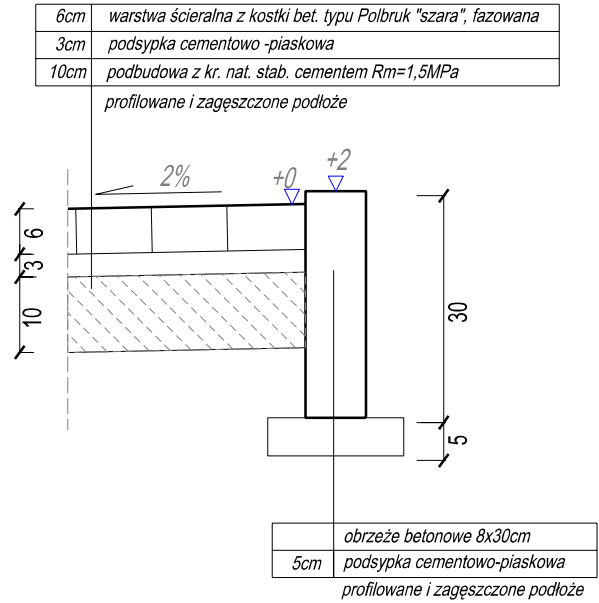

SZCZEGÓŁ "C"

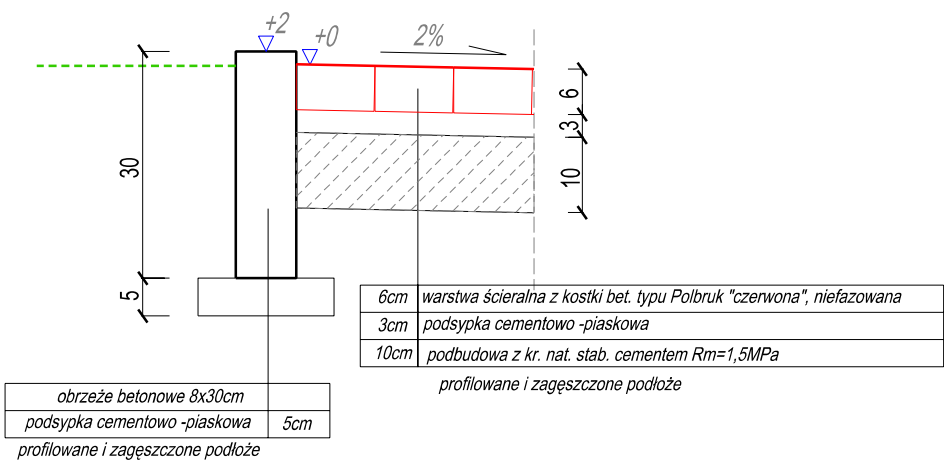

SZCZEGÓŁ "D"

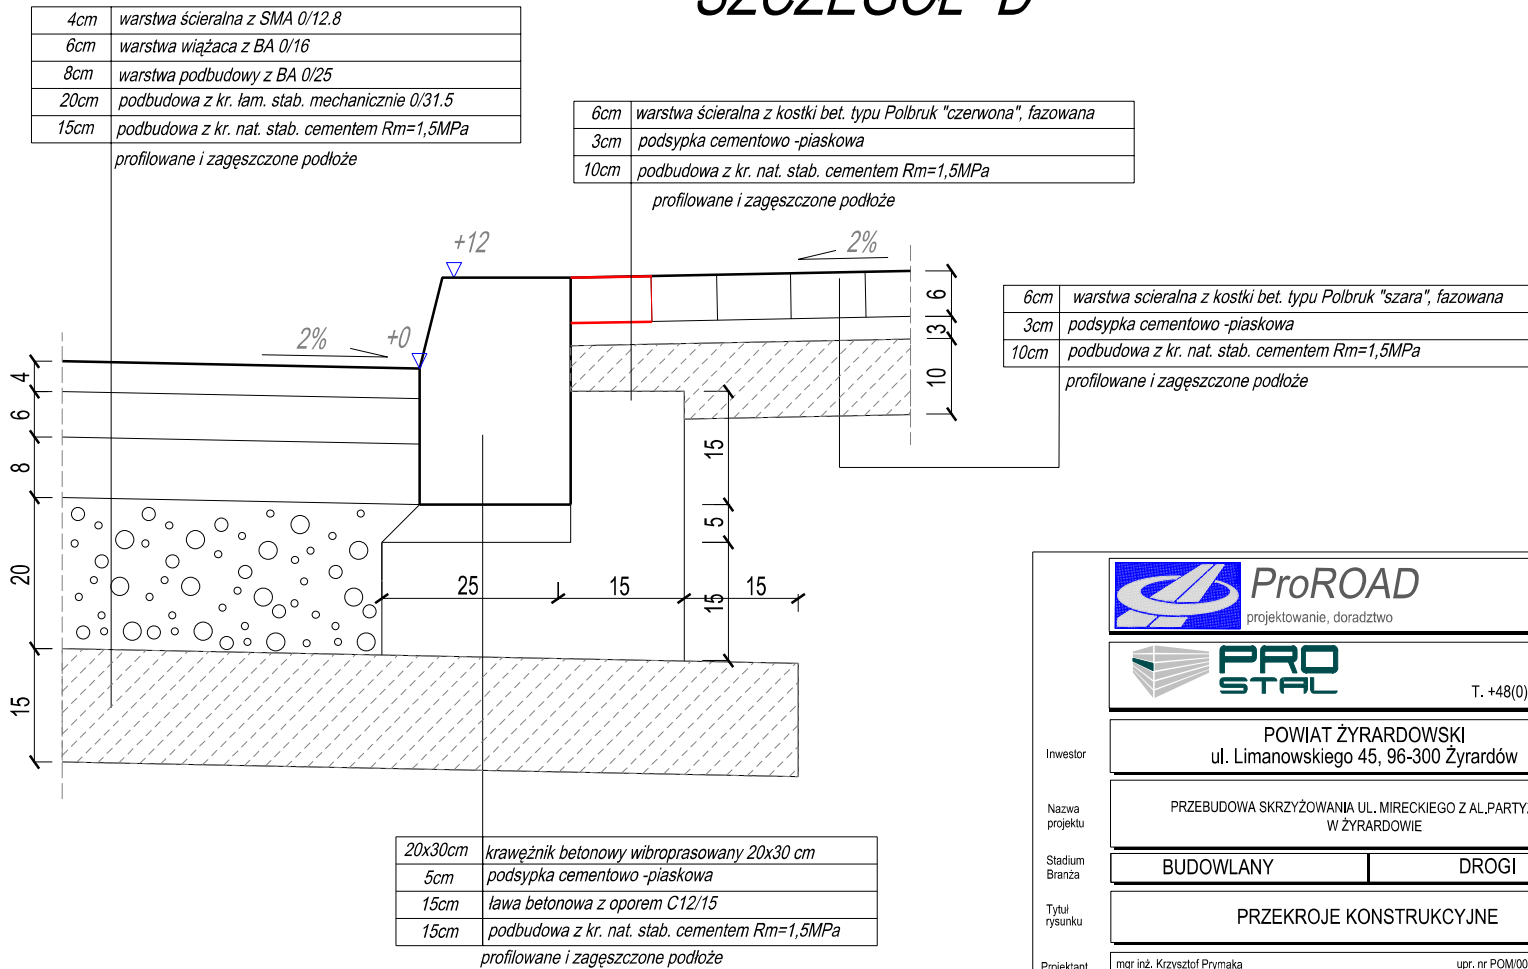




ProROAD
projektowanie, doradztwo

80-180 Gdańsk, ul. Jeleniogórska 57/3
tel. kom. +48 509 620 941 biuro@proroad.pl
NIP 542-214-43-33 REGON 220430606


PRO STAL
ProStal s.c.
ul. Biała 1, 80-435 Gdańsk
T. +48(0)58 554 81 96, F. +48(0)58 551 18 57

Investor	POWIAT ŻYRARDOWSKI ul. Limanowskiego 45, 96-300 Żyrardów	Data	01.2011
Nazwa projektu	PRZEBUDOWA SKRZYŻOWANIA UL. MIRECKIEGO Z AL.PARTYZANTÓW W ŻYRARDOWIE	Skala	1:50
Stadium Branża	BUDOWLANY DROGI	Nr proj.	IBG-RV 001/09
Tytuł rysunku	PRZEKROJE KONSTRUKCYJNE	Nr rys.	6.2
Projektant	mgr inż. Krzysztof Prymała upr. nr POM/0055/POOD/06 - spec. drogowa b.o.		
Sprawdzający	mgr inż. Artur Łojewski upr. nr POM/0245/POOD/08 - spec. drogowa b.o.		


Konstrukcja nawierzchni w obrębie przejścia dla pieszych

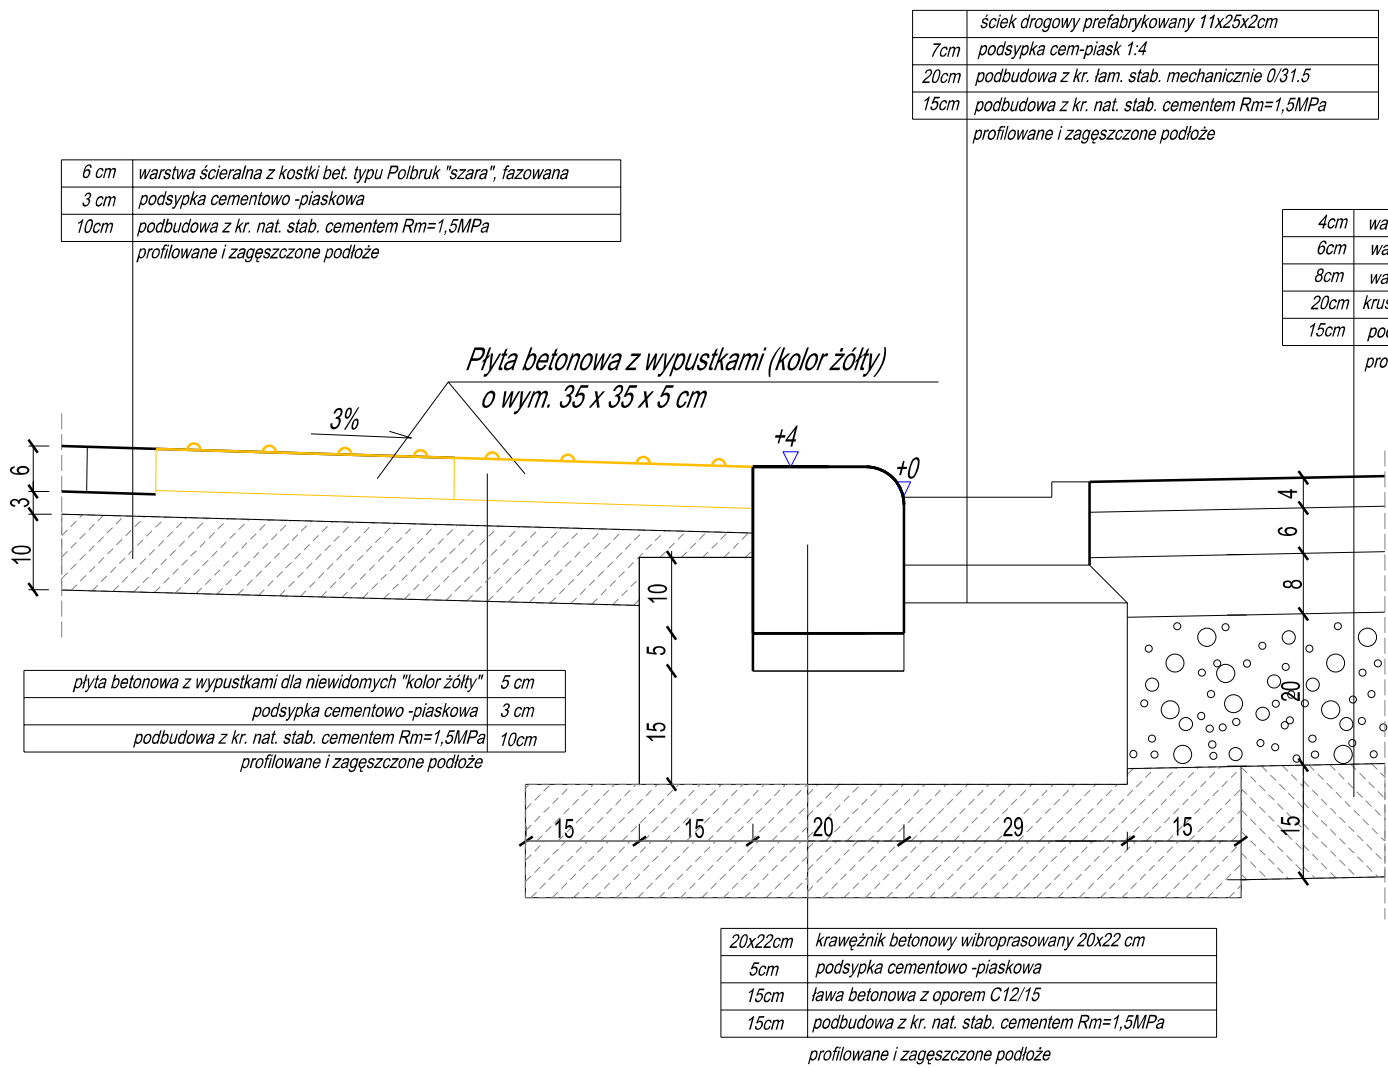


Obrzeża betonowe w obrębie drzewa (w kształcie ośmiokąta w planie)

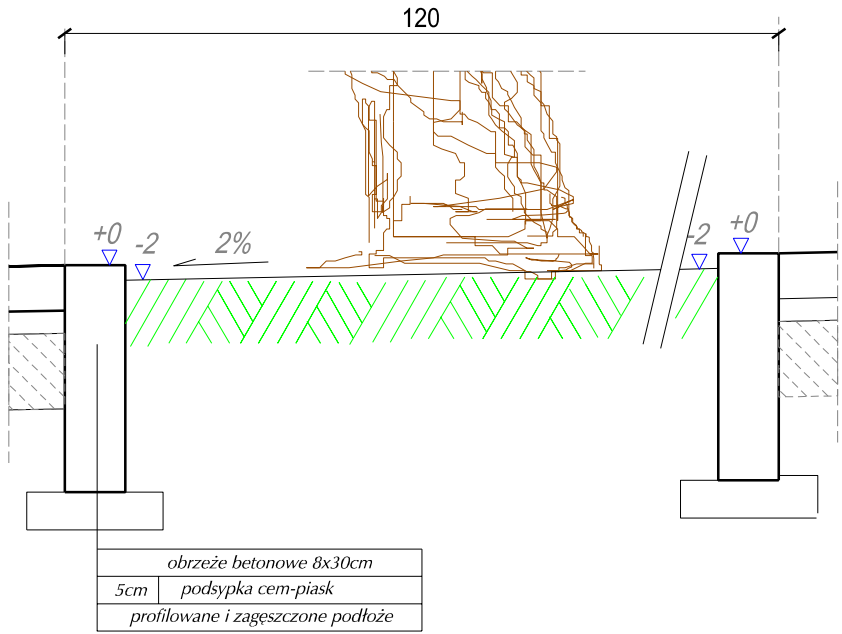

Połączenie projektowanej nawierzchni z nawierzchnią istniejącą

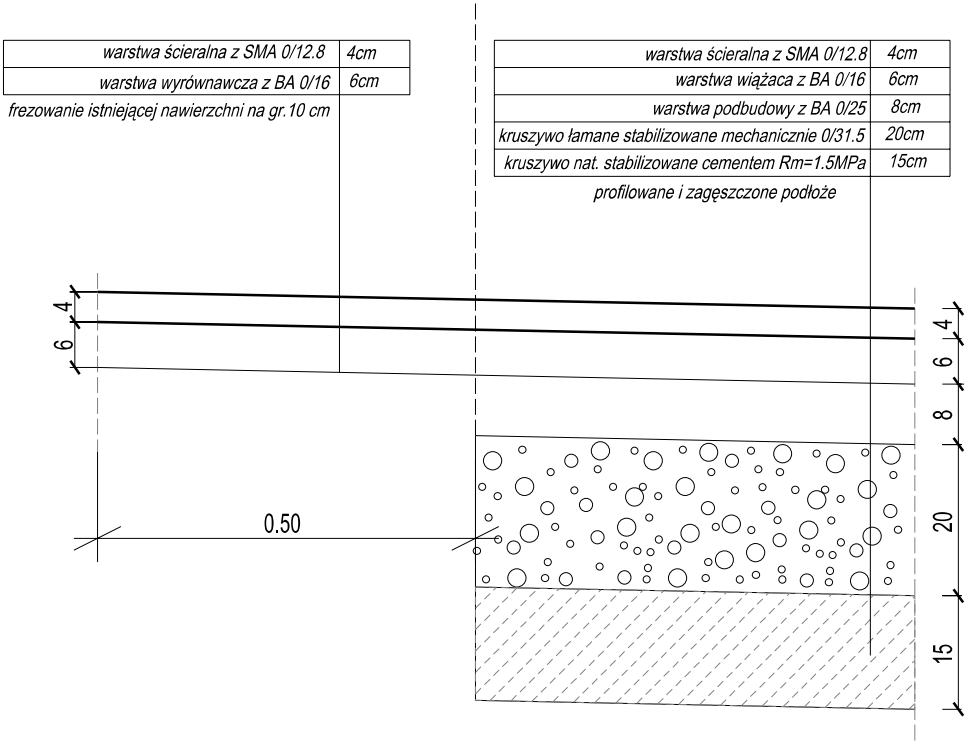


Bariera łańcuchowa U-12b skala 1:100

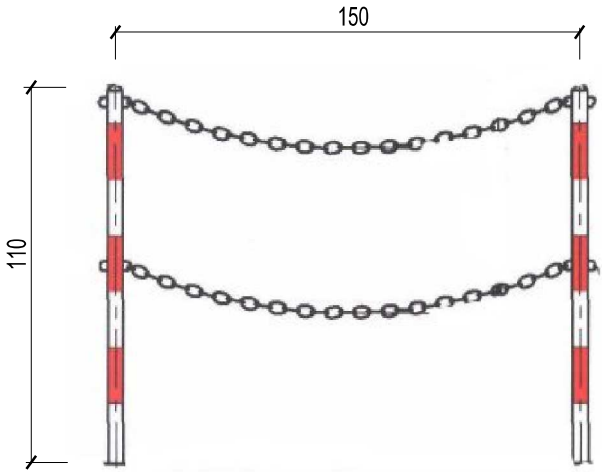

<div><div></div><div><div>ProROAD</div><div>projektowanie, doradztwo</div></div></div> <div><div>PROROAD</div><div>80-180 Gdańsk, ul. Jeleniogórska 57/3 tel. kom. +48 509 620 941 biuro@proroad.pl NIP 542-214-43-33 REGON 220430606</div></div>			
<div><div></div><div><div>ProStal s.c.</div><div>ul. Biała 1, 80-435 Gdańsk T. +48(0)58 554 81 96, F. +48(0)58 551 18 57</div></div></div>			
Investor	POWIAT ŻYRARDOWSKI ul. Limanowskiego 45, 96-300 Żyrardów	Data	01.2011
Nazwa projektu	PRZEBUDOWA SKRZYŻOWANIA UL. MIRECKIEGO Z ALEJĄ PARTYZANTÓW W ŻYRARDOWIE	Skala	1:50
Stadium Branża	BUDOWLANY DROGI	Nr proj.	IBG-RV 001/09
Tytuł rysunku	PRZEKROJE KONSTRUKCYJNE	Nr rys.	6.3
Projektant	mgr inż. Krzysztof Prymała upr. nr POM/0055/POOD/06 - spec. drogowa b.o.		
Sprawdzający	mgr inż. Artur Łojewski upr. nr POM/0245/POOD/08 - spec. drogowa b.o.		

skala 1:250

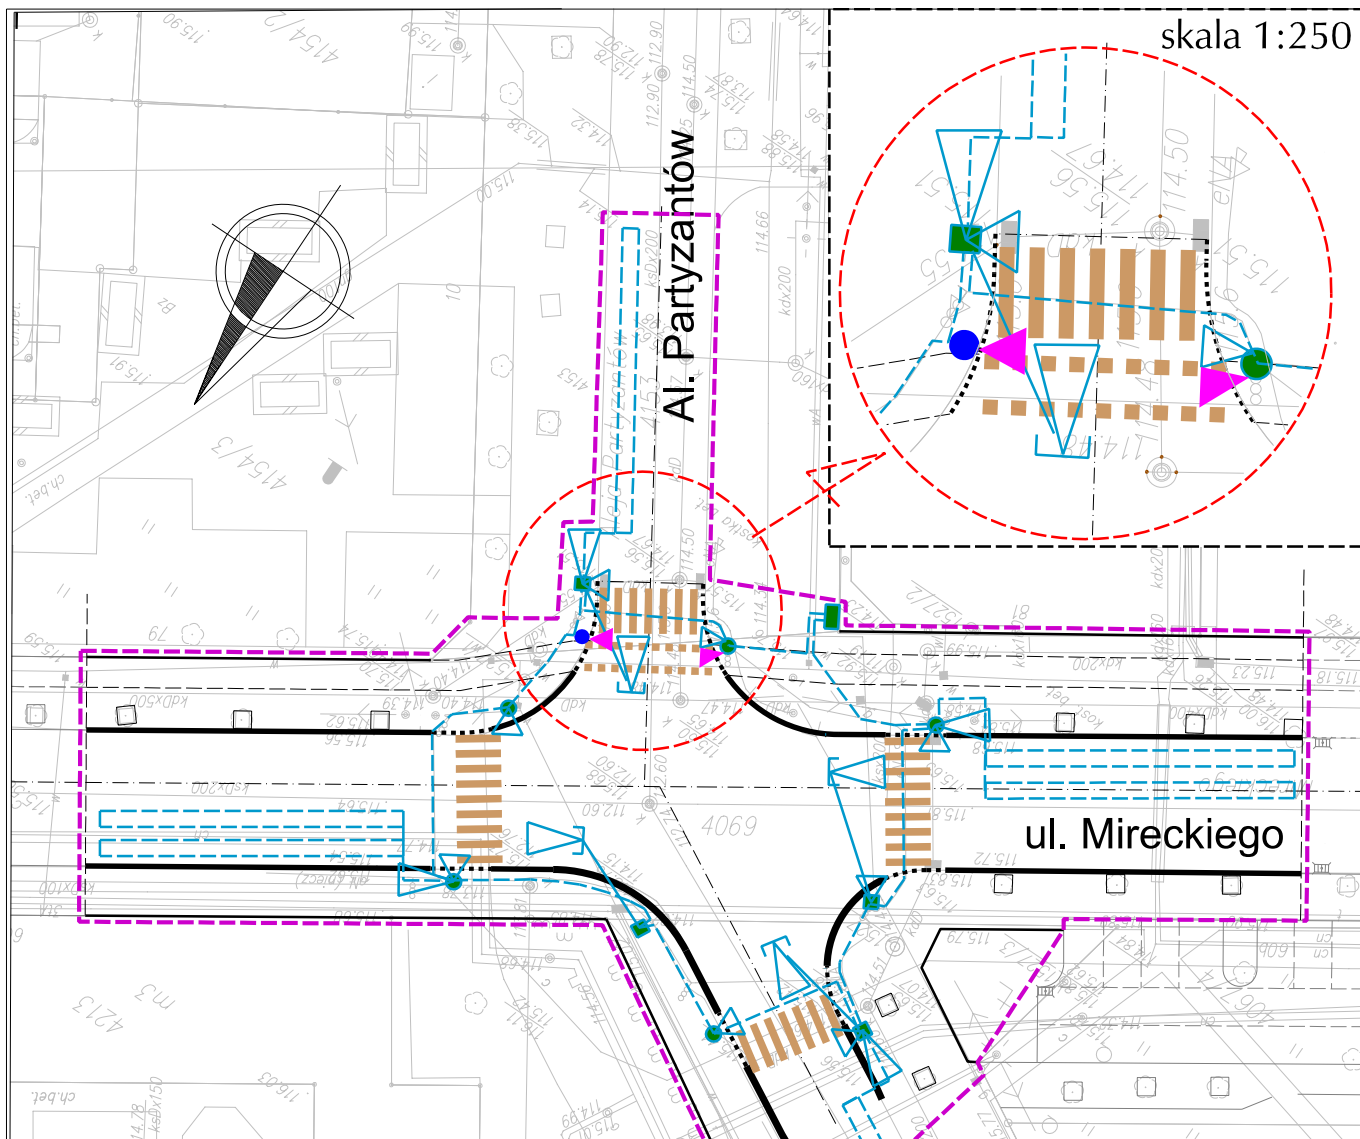

LEGENDA:

- zakres opracowania
- ▲ proj. maszt MS wraz z proj. latarnią sygnalizacji 2 kom. Ø200 "ścieżka rowerowa"
- ▲ proj. latarnia sygnalizacji 2 kom. Ø200 "ścieżka rowerowa" montowana do masztu objętego odrębnym opracowaniem
- ▲ proj. latarnia sygnalizacji 2 kom. Ø200 "dla pieszych" wg odrębnego opracowania
- ▲ proj. latarnia sygnalizacji 3 kom. Ø300 LED wg odrębnego opracowania
- proj. maszt MS wg odrębnego opracowania
- proj. sterowni dwuprosesorowy 16-grupowy wg odrębnego opracowania
- proj. maszt z wysięgnikiem wg odrębnego opracowania
- proj. kabel YKSY i FeZn wg odrębnego opracowania
- projektowany krawężnik betonowy wystający
- projektowany krawężnik betonowy obniżony
- projektowane obrzeże betonowe chodnikowe
- projektowana nawierzchnia jezdni
- projektowana ścieżka rowerowa
- projektowany chodnik
- projektowana zielen
- projektowany nakładka asfaltowa
- elementy organizacji ruchu "oznakowanie poziome"

wg projektu
"Przebudowa Al. Partyzantów w Żyrardowie"



ProROAD
projektowanie, doradztwo

PROROAD
80-180 Gdańsk, ul. Jeleniogórska 57/3
tel. kom. +48 509 620 941 www.proroad.pl
NIP 542-214-43-33 REGON 220430606



ProStal s.c.
ul. Biała 1, 80-435 Gdańsk
T. +48(0)58 554 81 96, F. +48(0)58 551 18 57

Investor

POWIAT ŻYRARDOWSKI
ul. Limanowskiego 45, 96-300 Żyrardów

Data

01.2011

Nazwa projektu

PRZEBUDOWA SKRZYŻOWANIA UL. MIRECKIEGO Z AL. PARTYZANTÓW
W ŻYRARDOWIE

Skala

1:500

Stadium
Branża

BUDOWLANO-WYKONAWCZY

DROGI

Nr proj.

IBG-R/
001/09

Tytuł
rysunku

Sygnalizacja Świetlna

Nr rys.

7.0

Projektant

mgr inż. Krzysztof Prymaka

upr. nr POM/0053/POOD/06 - spec. drogową b.o.

Sprawdzający

mgr inż. Artur Łojewski

upr. nr POM/0245/POOD/08 - spec. drogową b.o.