


ul. Ługowa <sup>169,80</sup> 13, 96-320 Mszczonów dz.nr 1111/2

# ABCD - GRANICE OPRAWOWANIA

- BUDYNKI ISTNIEJĄCE

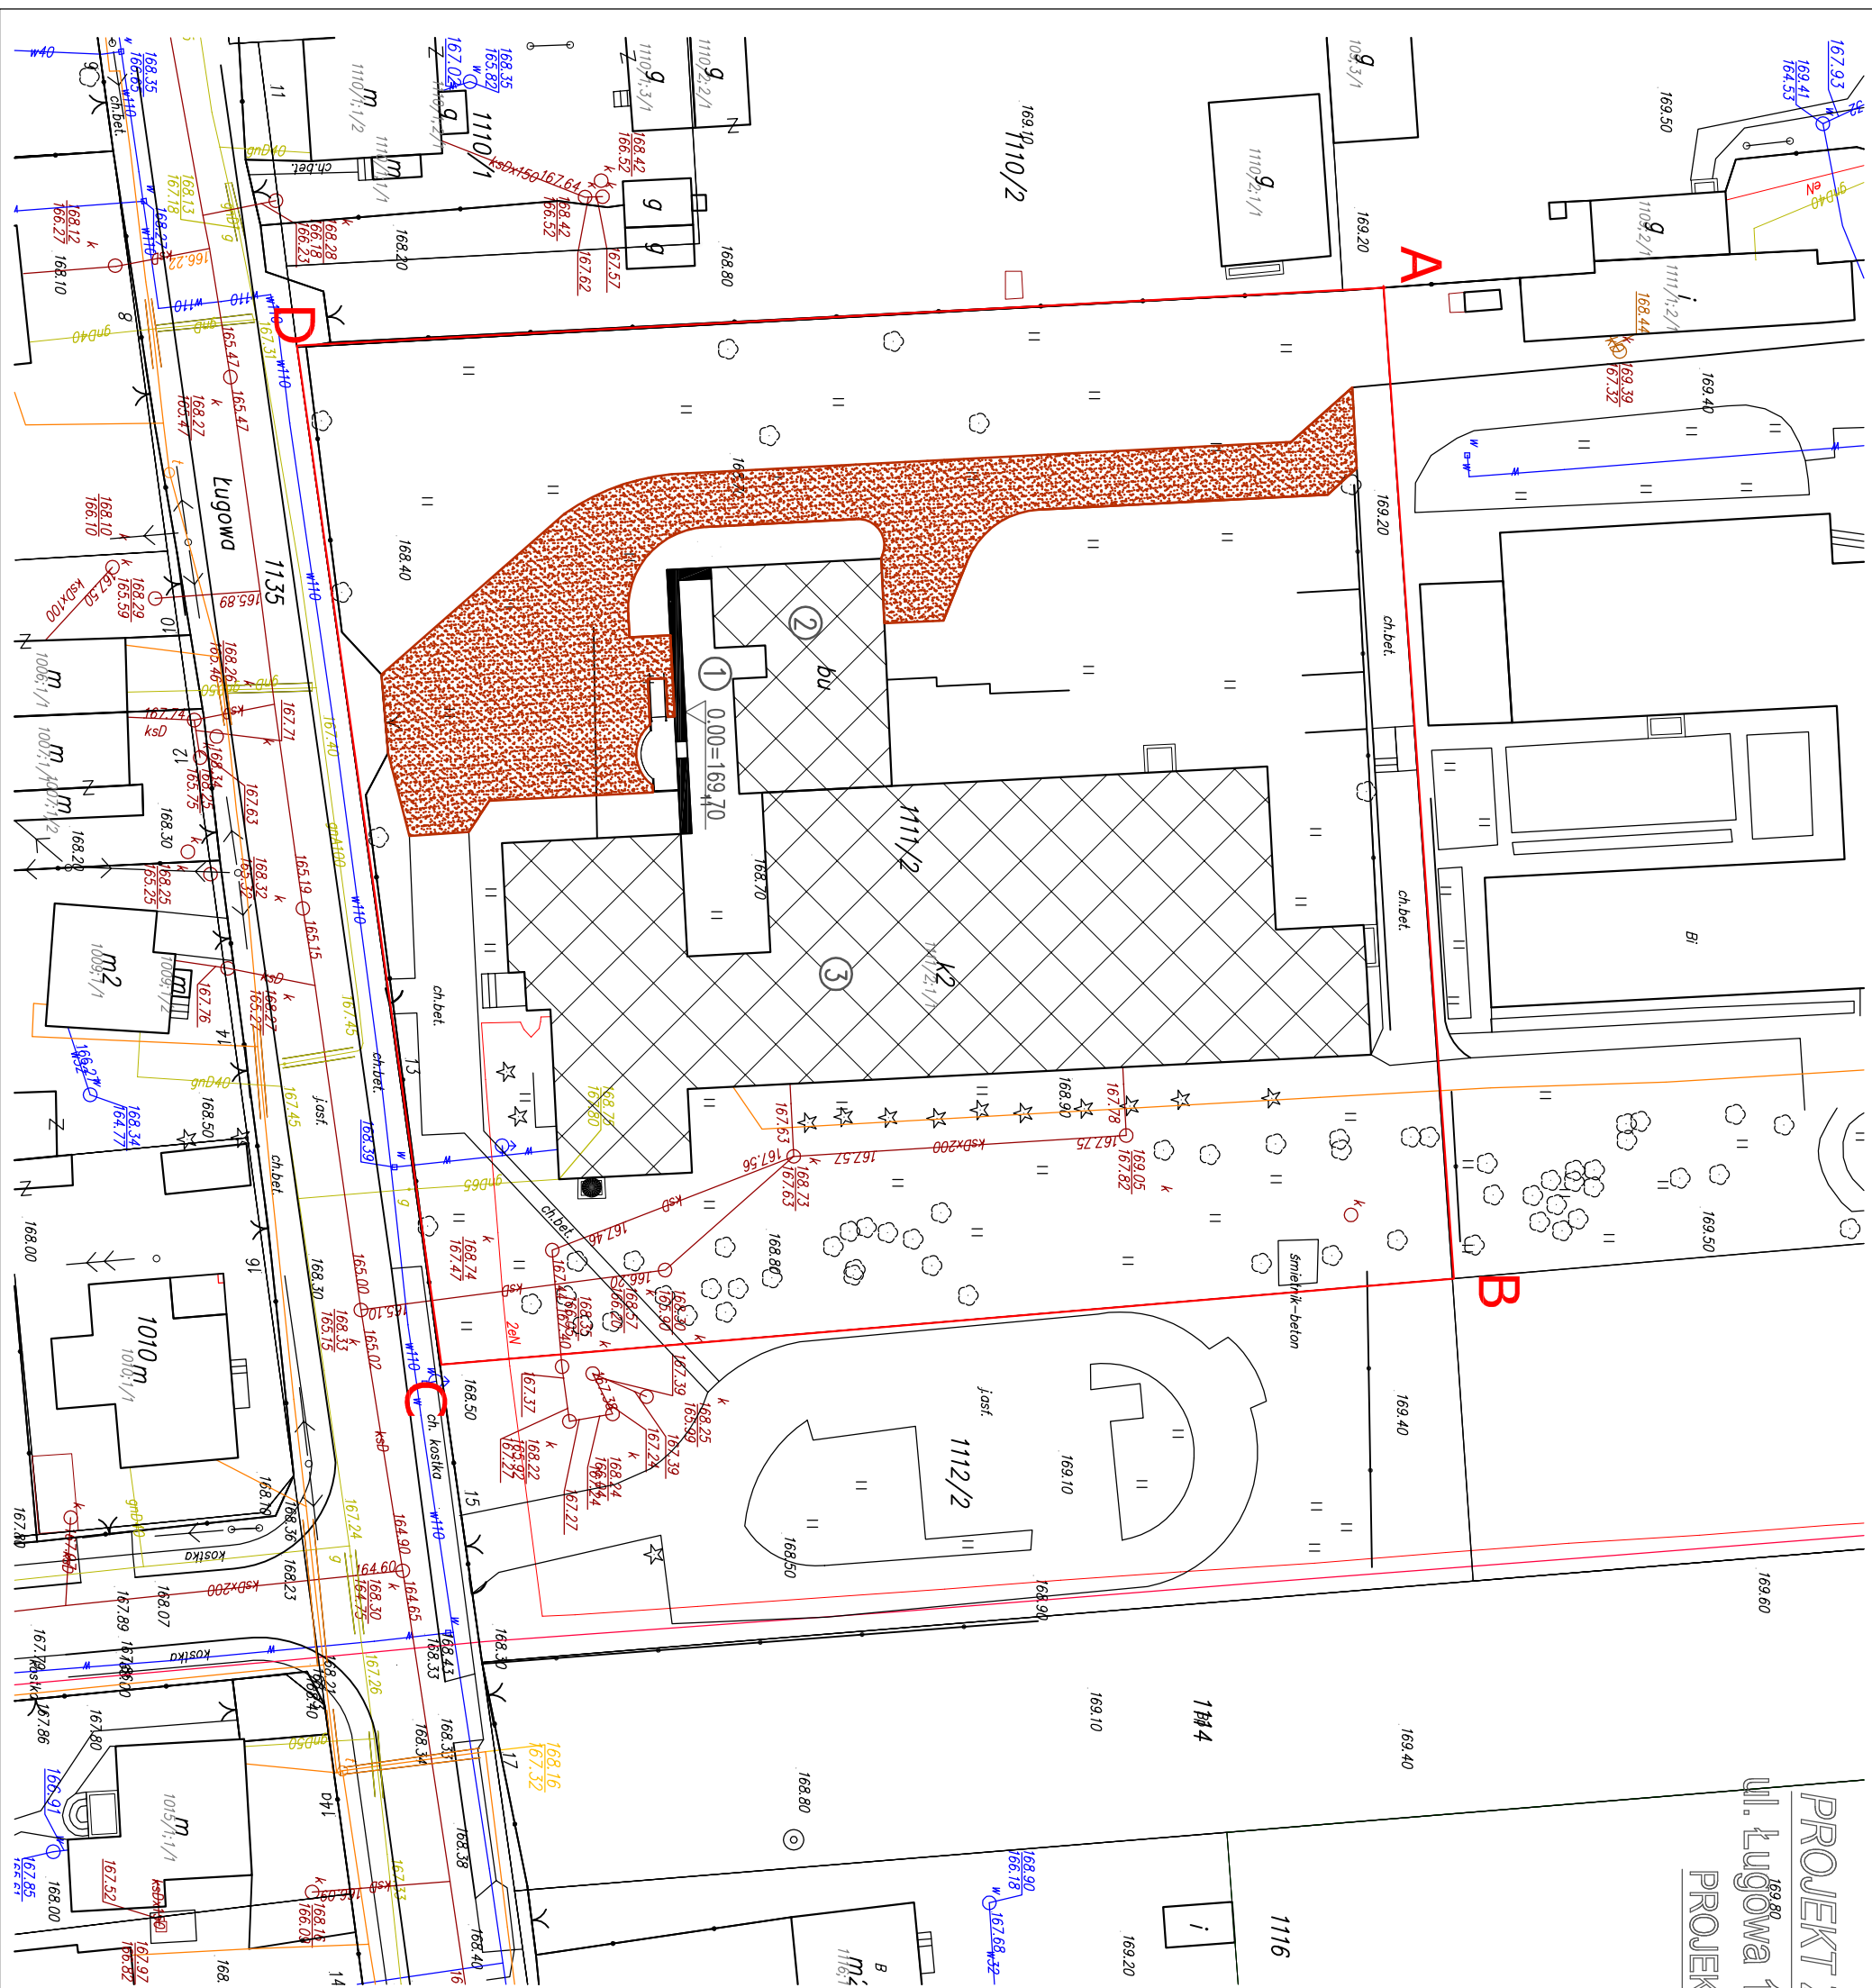

AA SOBOL 7 PRACOWNIA PROJEKTOWA 19-300 ELK, ul. ARMII KRAJOWEJ 22 C			
NAZWA I ADRES OBIEKTU	ZESPÓŁ SZKOŁ. W MŚCZONOWIE ul. Ługowa 13, 98-320 Mszczonów		skala 1:500
	PRZEBUDOWA ZESPOŁU SZKOŁ. PROJEKT ZAGOSZCZANOWANIA TERENU		data: 30.09.2009
TYTUŁ OPRACOWANIA	Nr rys. A0		
PROJEKTANT	mgr inż. arch. ANNA SOBOL	SUV 85/93	
SPIRAWDZAJĄCY	mgr inż. arch. JOANNA BOBROWSKA	1/2003/OL	
	IMIĘ I NAZWISKO	NR UPRAWNIENI	PODPIS