


RZUT DACHU 1:200

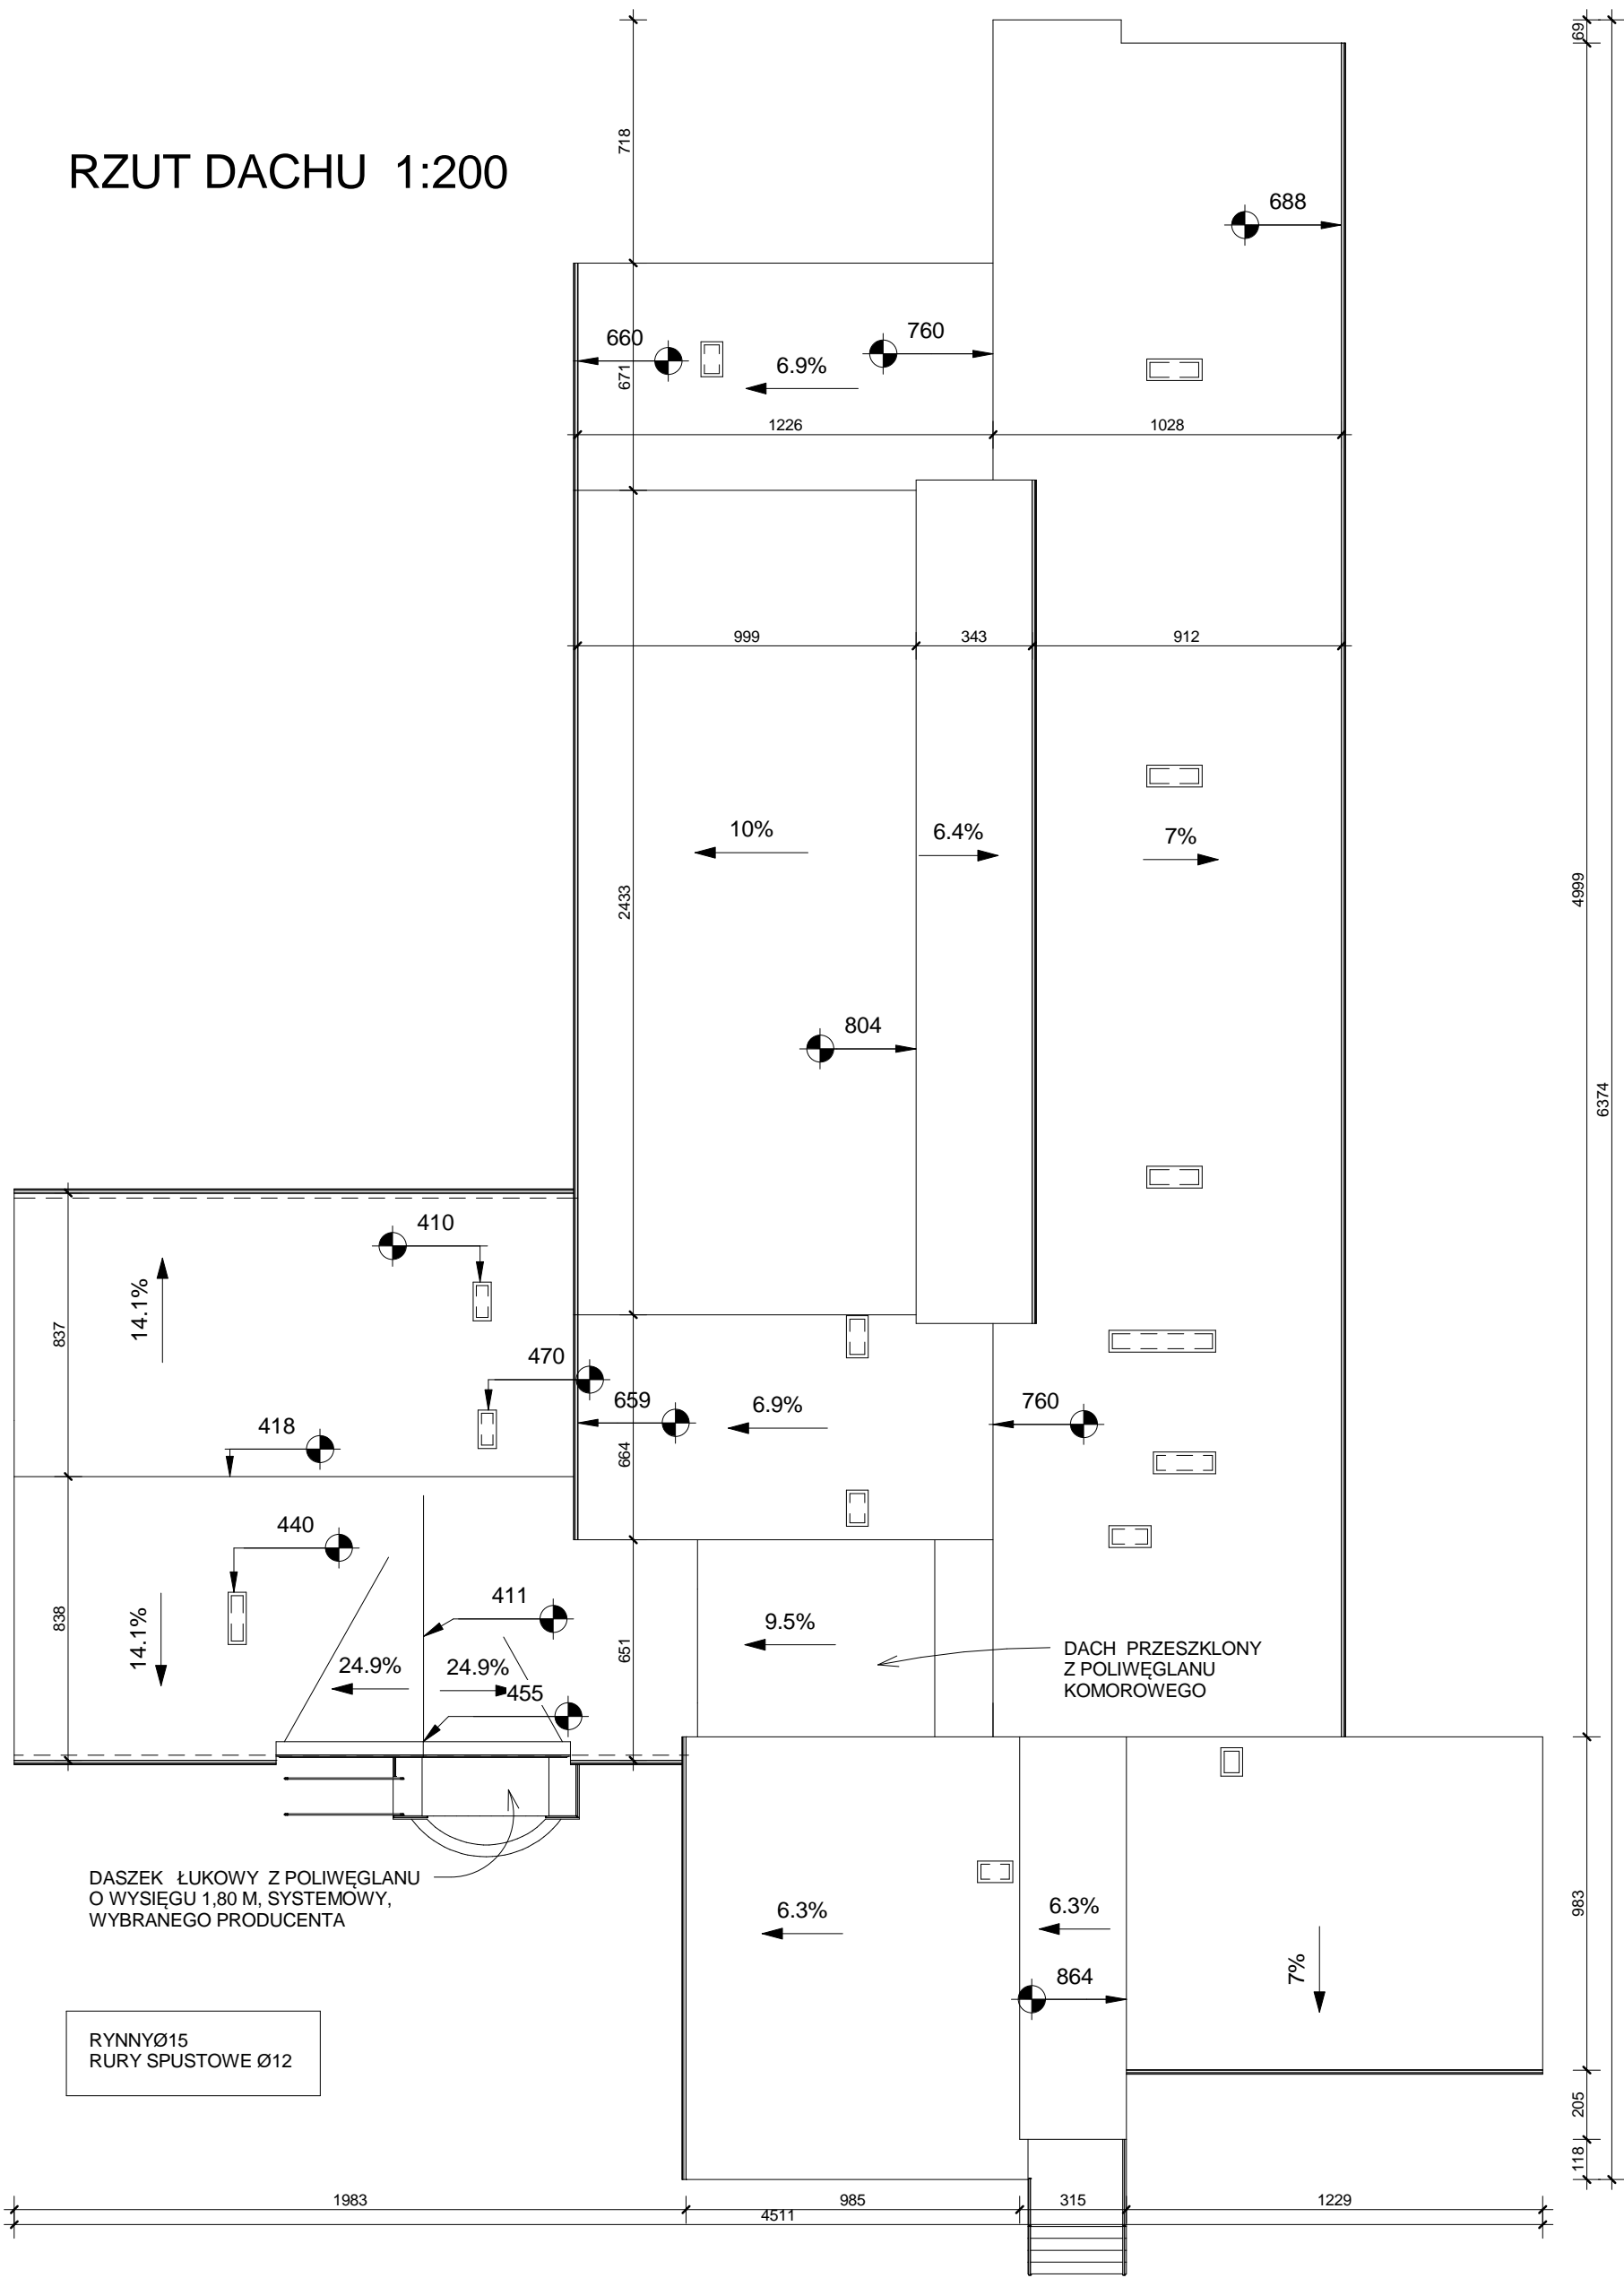

AA SOBOL 7. PRACOWNIA PROJEKTOWA 19-300 EŁK, ul. ARMII KRAJOWEJ 22 C			
NAZWA I ADRES OBIEKTU	Przebudowa Zespołu Szkół w Mszczonowie ul. Ługowa 13 96-320 Mszczonów	1 : 200	
		data:30.09.09 r.	
TYTUŁ OPRACOWANIA	RZUT DACHU		Nr rys. A4
PROJEKTANT	mgr inż.arch ANNA SOBOL	SUW 85/93	
SPRAWDZAJĄCY	mgr inż.arch JOANNA BOBROWSKA	1/2003/OL	
	IMIĘ I NAZWISKO	NR UPRAWN.	PODPIS