


RZUT PIĘTRA - ZAKRES OPRACOWANIA POM. 218 i 219 1:50

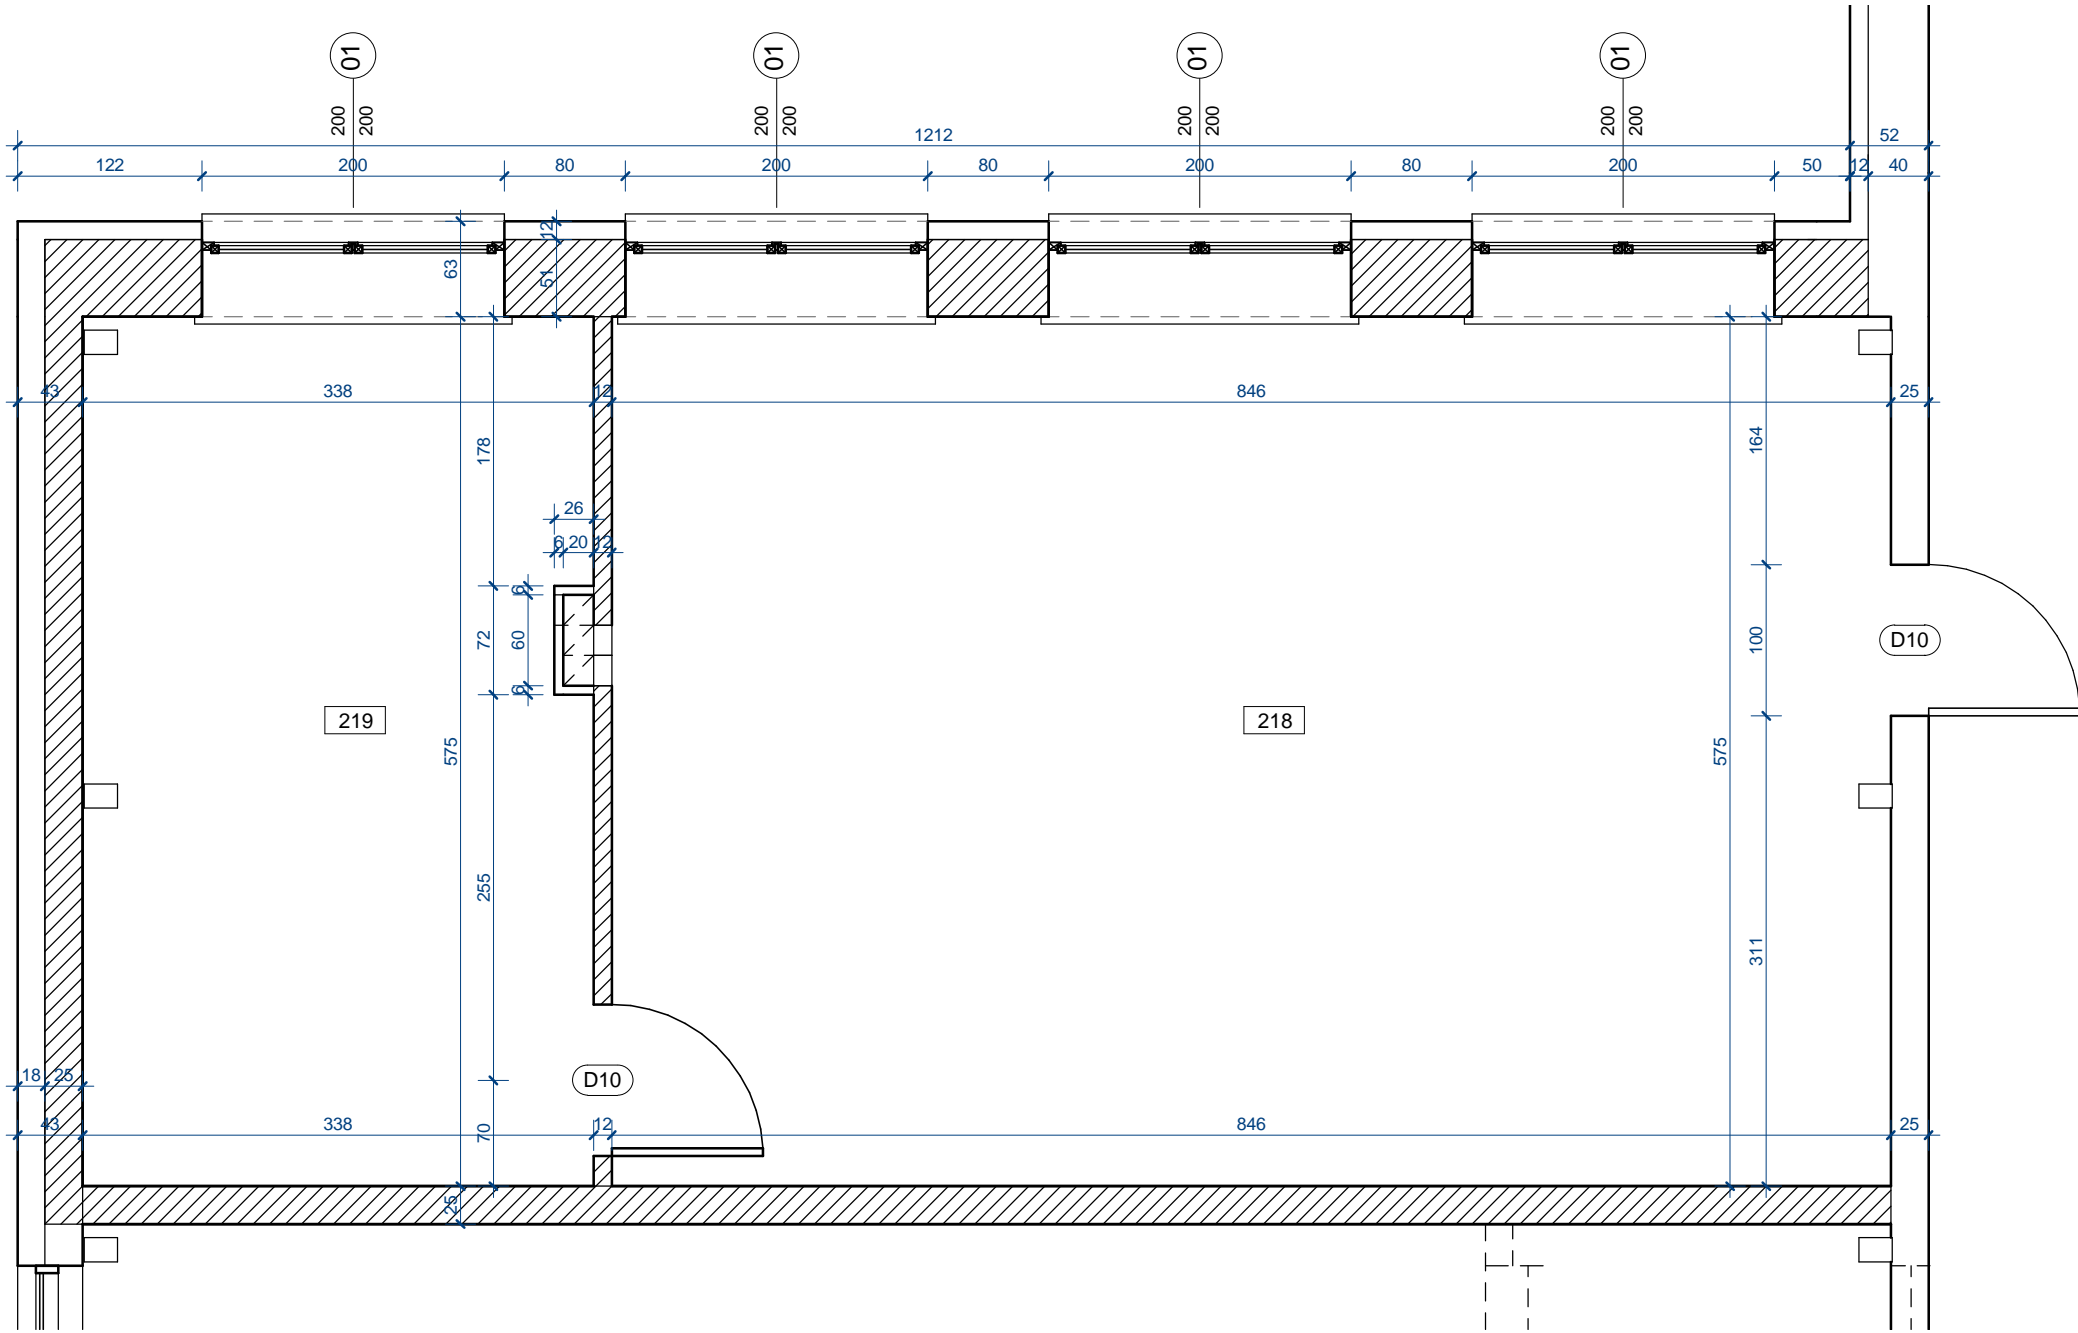

AA SOBOL 7. PRACOWNIA PROJEKTOWA 19-300 EŁK, ul. ARMII KRAJOWEJ 22 C			
NAZWA I ADRES OBIEKTU	Przebudowa Zespołu Szkół w Mszczonowie ul. Ługowa 13 96-320 Mszczonów	1 : 50	
TYTUŁ OPRACOWANIA	Piętro - pom. 218 i 219	data:30.09.09 r.	
PROJEKTANT	mgr inż.arch ANNA SOBOL	SUW 85/93	Nr rys. A6
SPRAWDZAJĄCY	mgr inż.arch JOANNA BOBROWSKA	1/2003/OL	
	IMIĘ I NAZWISKO	NR UPRAWN.	PODPIS