


RZUT PIĘTRA - ZAKRES OPRACOWANIA POM. 220 1:50

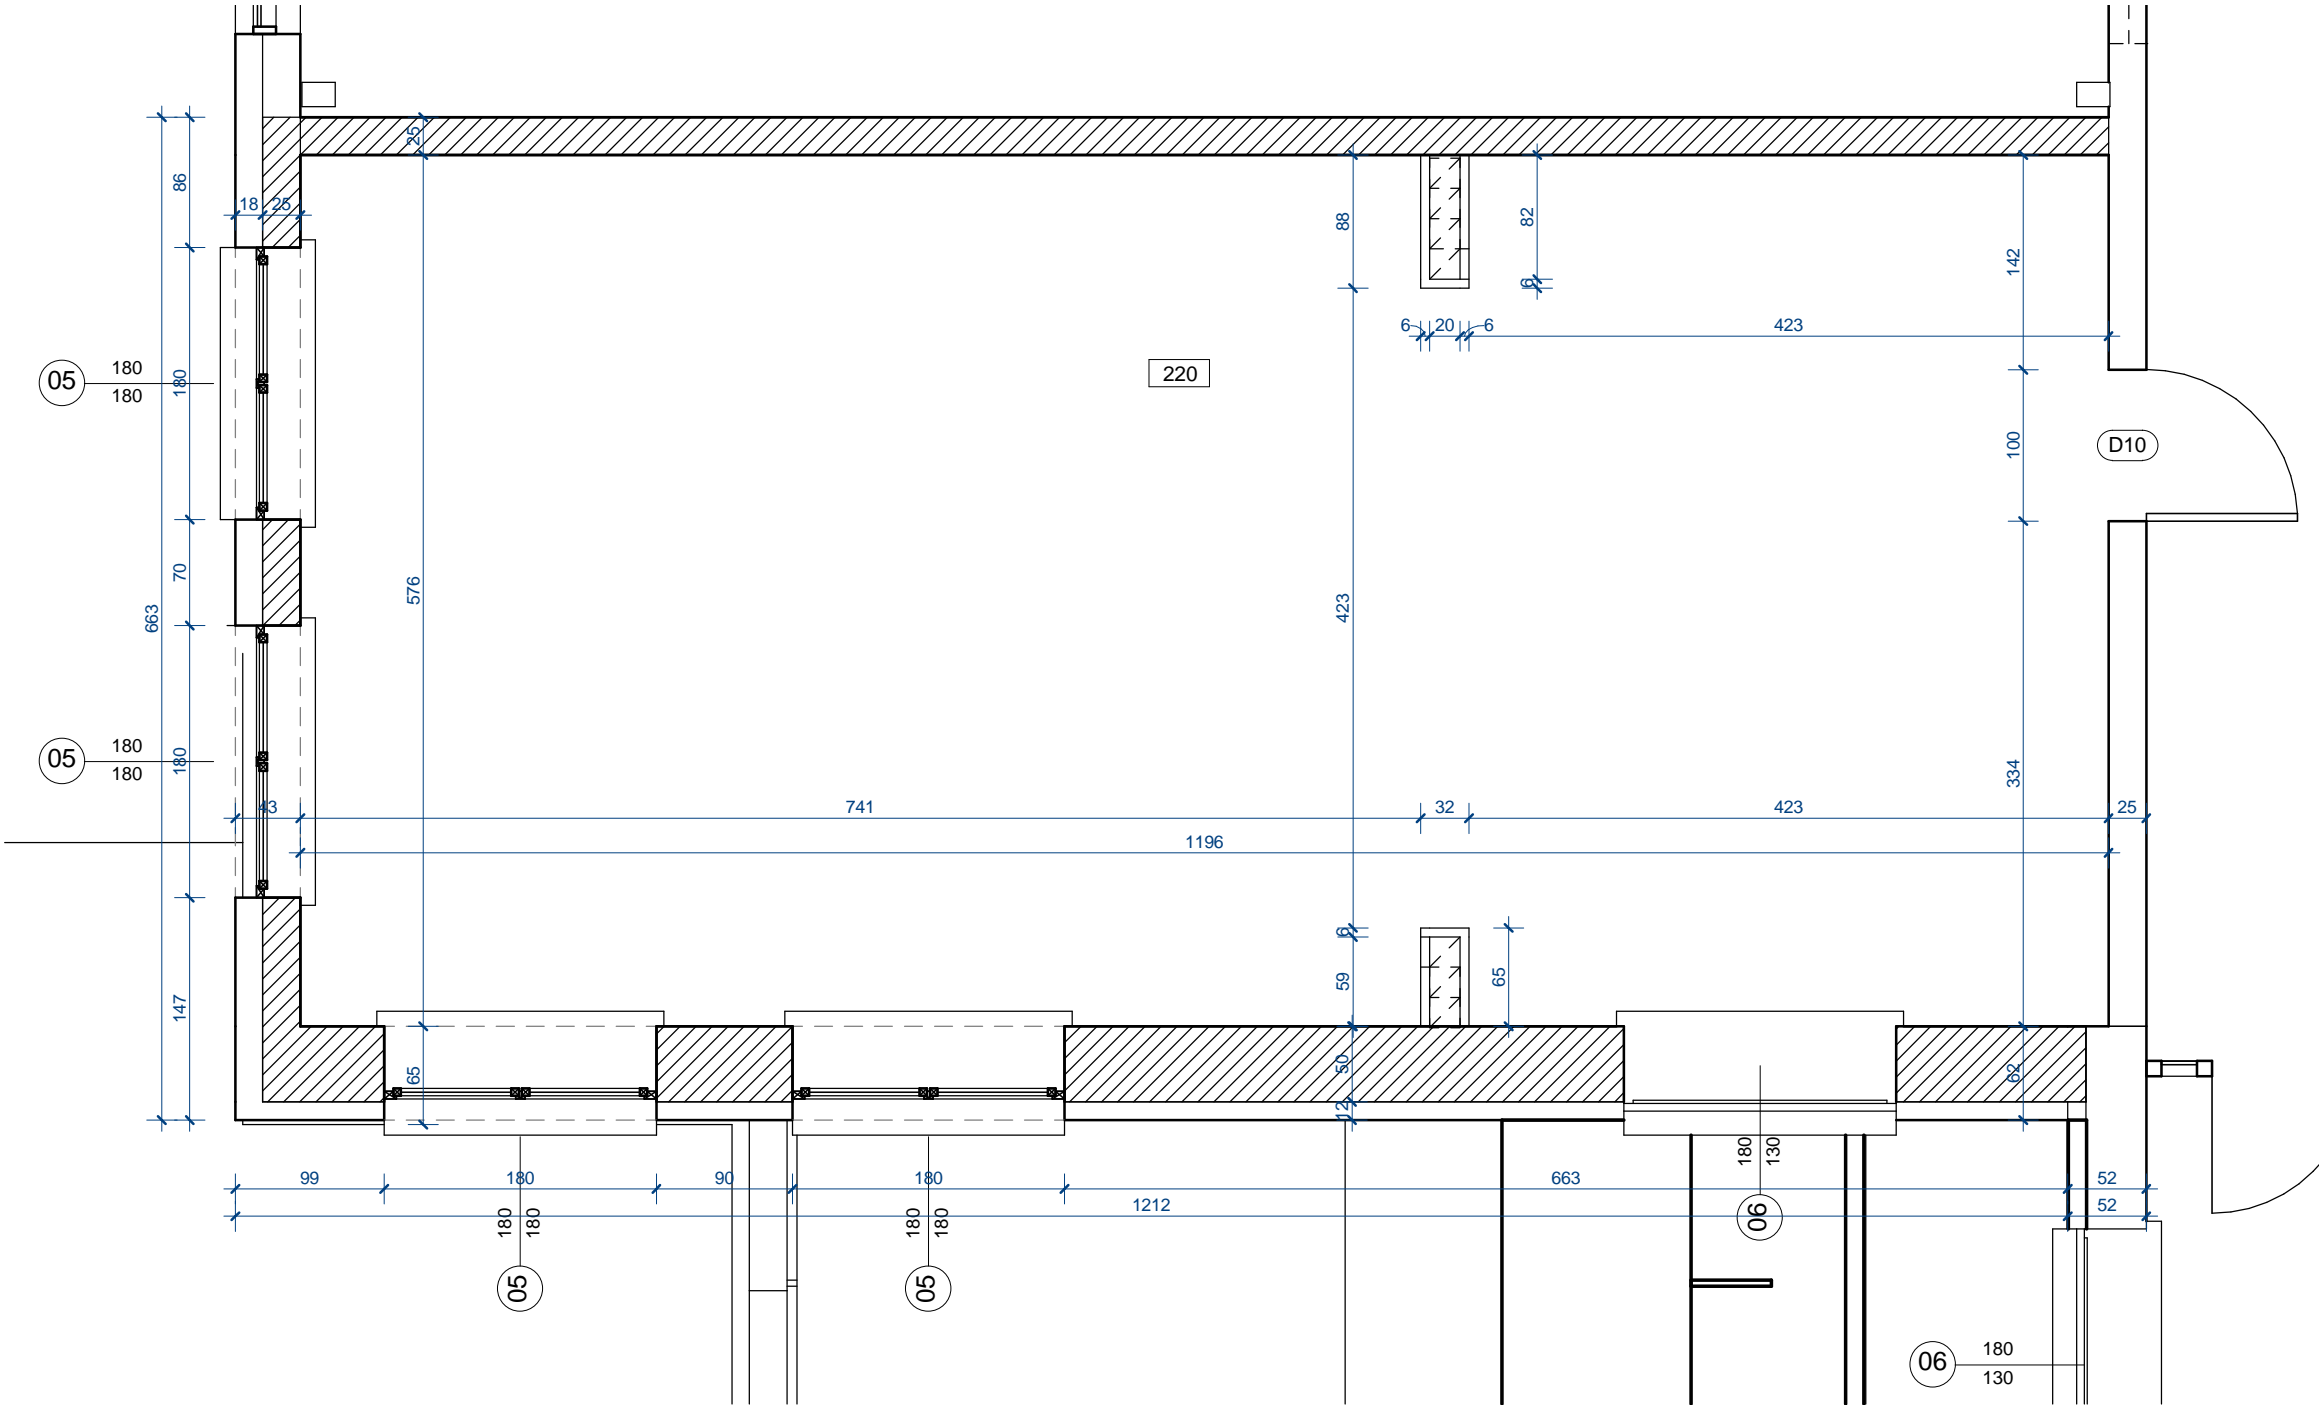

<p align="center">AA SOBOL 7. PRACOWNIA PROJEKTOWA 19-300 EŁK, ul. ARMII KRAJOWEJ 22 C</p>			
<p align="center">NAZWA I ADRES OBIEKTU</p>	<p align="center">Przebudowa Zespołu Szkół w Mszczonowie ul. Ługowa 13 96-320 Mszczonów</p>	<p align="center">1 : 50</p>	
		<p align="center">data:30.09.09 r.</p>	
<p align="center">Tytuł OPRACOWANIA</p>	<p align="center">Piętro - pom. 220</p>	<p align="center">Nr rys. A7</p>	
<p align="center">PROJEKTANT</p>	<p align="center">mgr inż.arch ANNA SOBOL</p>	<p align="center">SUW 85/93</p>	
<p align="center">SPRAWDZAJĄCY</p>	<p align="center">mgr inż.arch JOANNA BOBROWSKA</p>	<p align="center">1/2003/OL</p>	
	<p align="center">IMIĘ I NAZWISKO</p>	<p align="center">NR UPRAWN.</p>	<p align="center">PODPIS</p>