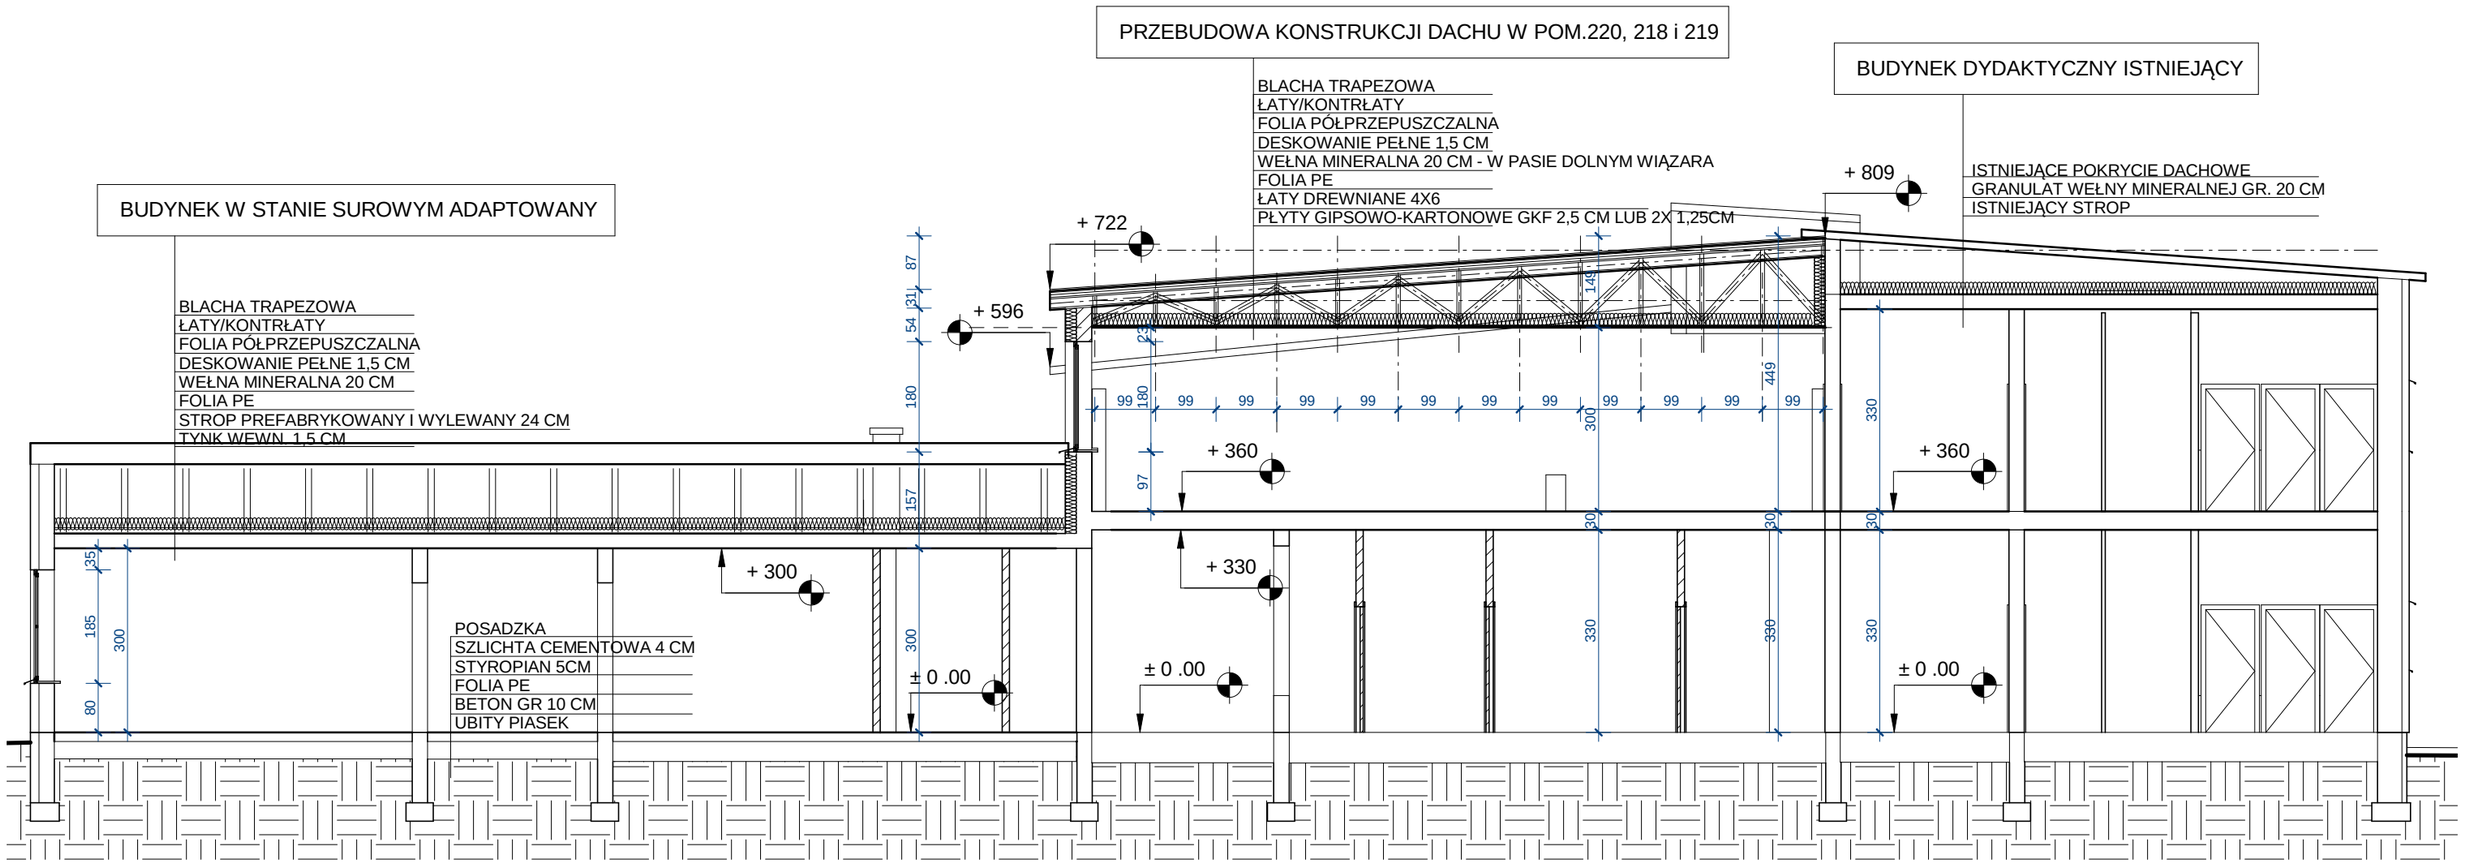

PRZEKRÓJ A-A 1:100

AA SOBOL 7. PRACOWNIA PROJEKTOWA 19-300 EŁK, ul. ARMII KRAJOWEJ 22 C			
NAZWA I ADRES OBIEKTU	Przebudowa Zespołu Szkół w Mszczonowie ul. Ługowa 13 96-320 Mszczonów		1 : 100
TYTUŁ OPRACOWANIA	PRZEKRÓJ A-A		data:30.09.09 r. Nr rys. A8
PROJEKTANT	mgr inż.arch ANNA SOBOL	SUW 85/93	
SPRAWDZAJĄCY	mgr inż.arch JOANNA BOBROWSKA	1/2003/OL	
	IMIĘ I NAZWISKO	NR UPRAWN.	PODPIS